




COMUNE DI MONTEFORTE IRPINO
Provincia di Avellino

PIANO URBANISTICO COMUNALE
(Lr 16/2004 - Dgr 214/2011)

Zonizzazione
(intero territorio)

| | | | |
|-----------------|---|--|--|
| Tavola G.1 | Convenzione del 22 luglio 2017 | | Firma |
| | Progettisti Prof. Ing. Roberto Gerundo (capogruppo) Prof. Arch. Carlo Alberto Barbieri Arch. Modestino Carullo Ing. Michele Grimaldi PhD Ing. Paolo de Falco Arch. Maria Veronica Izzo Ing. Carlo Gerundo PhD Ing. Raffaella Petrone | | |
| Scala 1: 10.000 | Responsabile unico del procedimento Geom. Antonio Riccio | | |
| agosto 2020 | Sindaco Assessore all'Urbanistica Costantino Giordano Dott. Arch. Carmine Tomeo | | Titolo Nome file G1_Zonizzazione_intero territorio.pdf |

- Legenda**
- Confine Comunale Monteforte Irpino
 - Zone territoriali omogenee del Piano operativo
 - A - Zone di interesse storico, artistico e ambientale
 - B - Zone a prevalente destinazione residenziale totalmente o parzialmente edificate
 - C - Zona di espansione urbana integrata
 - D - Zone a prevalente destinazione produttiva
 - E - Zone agricole
 - E1 - Aree agricole di preminente valore paesaggistico
 - E2 - Parco agricolo
 - F - Zone di interesse generale
 - Dotazioni territoriali
 - Principali corsi di acqua
 - Viabilità di progetto
 - Sistemazioni viabilistiche
 - Zona di rispetto cimiteriale
 - 100 metri (legge 166/2002)
 - 200 metri (Lr 14/1982)

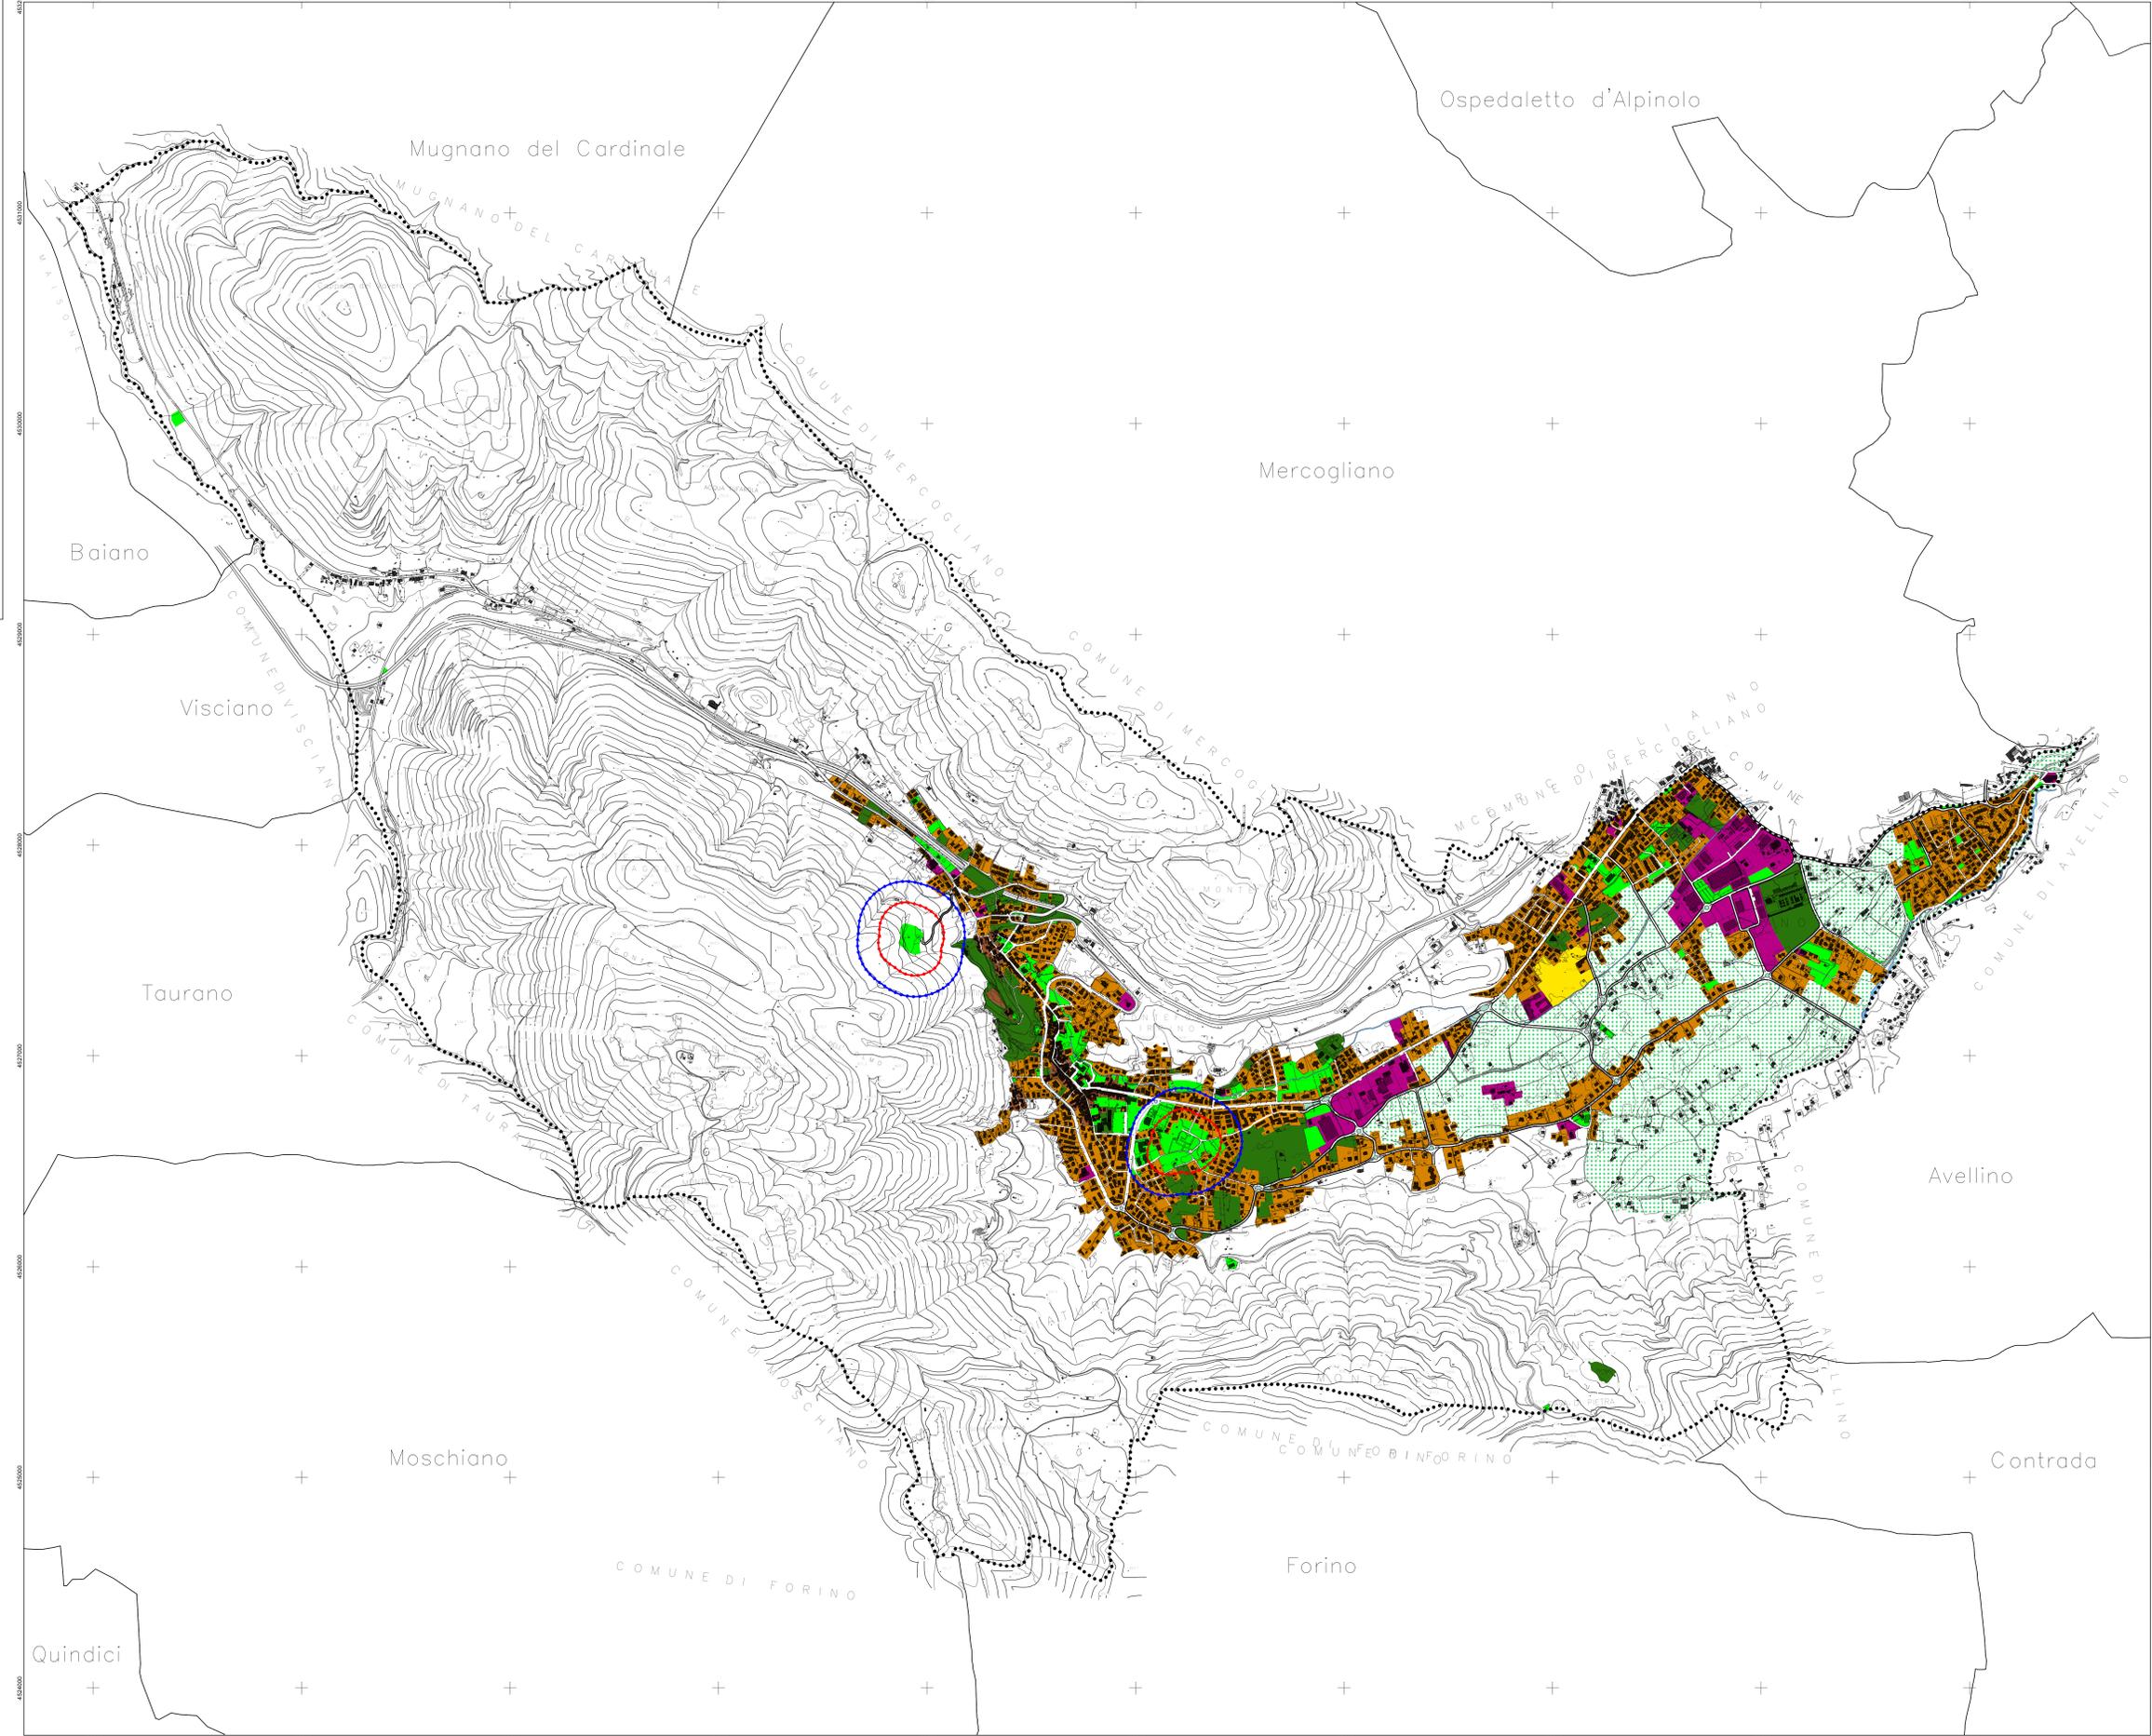

COMUNE DI MONTEFORTE IRPINO
- Provincia di Avellino -

CARTOGRAFIA NUMERICA
ANNO 2019

SCALA 1:10000

Coordinate nel sistema di riferimento UTM-4 TRF2000 - Fuso 33
Altimetria riferita al livello medio del mare (Mareografo di Genova)
Derivata per riduzione di carta ridotta in scala 1:5.000

LEGGENDA :

- FERROVIA**
 - FERROVIA DOPPIA E SEMPLICE BINARIO
- STRADE**
 - AUTOSTRADA, STRADA ASPALTATA
 - STRADA ROSTRILE, CARPETONATA
 - STRADA IN COSTRUIZIONE
 - STRADA IN COSTRUIZIONE - SENTIERO
- EDIFICI E COSTRUZIONI**
 - CASE, CHIESE, EDIF. INDUSTRIALI
 - CASE IN COSTR. RUDICI, SERRE
 - TETTORE, BARACCHE, SPARANCONI
- MURI**
 - MURICCI, MURI A SECCO
 - RECINTAZIONI, SEDI
 - MURI DI SOSTEGNO
 - SCARPATE NATURALI, ARTIFICIALI
- LIMITI DI :**
 - COMUNE
- OROGRAFIA**
 - CARPA DI LVA (DIRETTORI ORDINARE)
 - FOSSO
 - SCOLINA, CANALE
- SIMBOLI**
 - SERRATOIO, POZZI, FONTANE
 - CANALI, TRAVECCHI, PAZI ELETTRICI
- VEGETAZIONE**
 - LIMITI DI COLTURA
 - FRUTTI, OLIVAI, VIGNAI, BOSCHI
 - ESPUGLIATO, SEMINATIVO