



COMUNE DI GRECI
Provincia di Avellino




SISTEMA DELLE SCELTE

O		PIANO OPERATIVO
Tav O1.2/1	CENTRI ABITATI - GRECI	
Supporto tecnico scientifico Dipartimento di Ingegneria Civile Università degli Studi di Salerno Gruppo di Tecnica e Pianificazione Urbanistica Responsabile Scientifico Prof. Ing. Roberto Gerundo Coordinatore Tecnico Dott. Ing. Ottavia Giacomantico		
Geologo Dott. Luigi Antonio Freda		
Progettista e RUP Vicesindaco Sindaco		Ing. Vincenzo Norcia Ing. Aurelia Iole Martino Dott. Nicola Luigi Norcia
Scala 1: 2000		Dicembre 2022

Legenda

- Confine comunale di Greci
- Confini comunali
- Zona A - centro antico e storico
- Zona B1 - urbanizzazione recente consolidata satura
- Zona B2 - edilizia residenziale e sociale consolidata satura
- Zona B3 - urbanizzazione recente di completamento
- Zona C - espansione urbana
- area consolidata per standard e servizi
- parcheggi
- pn n - esima area di sosta esistente
- Pn n - esima area di sosta di progetto
- verde per il gioco e lo sport
- vvn n - esima area a verde di arredo urbano esistente
- Vvn n - esima area a verde di arredo urbano di progetto
- vgn n - esima area a verde attrezzato per il gioco e lo sport
- istruzione
- sn - esima scuola media, elementare, materna
- interesse comune
- in n-esima attrezzatura di interesse comune esistente
- I1 municipio
- I2 caserma dei carabinieri
- I3 cimitero
- I4 area mercatale
- I5 torre
- I6 depuratore
- I7 cabina elettrica
- I8 serbatoio
- attrezzature religiose
- m n-esima attrezzatura religiosa esistente
- r1 chiesa di San Bartolomeo
- r2 chiesa della Madonna del Caroseno
- Zona D - aree a prevalenza produttiva
- D1 - aree artigianali e commerciali esistenti
- D2 - aree artigianali e commerciali di progetto
- Zona G - aree di verde privato e mitigazione del rischio idrogeologico
- Zona T - aree di valorizzazione ambientale
- Zona EA - aree di tutela del paesaggio, di sviluppo agricolo e di contenimento dell'attività eolica
- Zona EE - parco agricolo ed energetico
- dividenda
- Viabilità esistente da potenziare
- Fascia di rispetto stradale (Dm 1404/1968)
- area di rispetto cimiteriale - 100 m (Lr 14/1982)
- area di rispetto cimiteriale - 200 m (L. 166/2002)
- area di rispetto impianto depurativo - 100 m
- principali corsi d'acqua

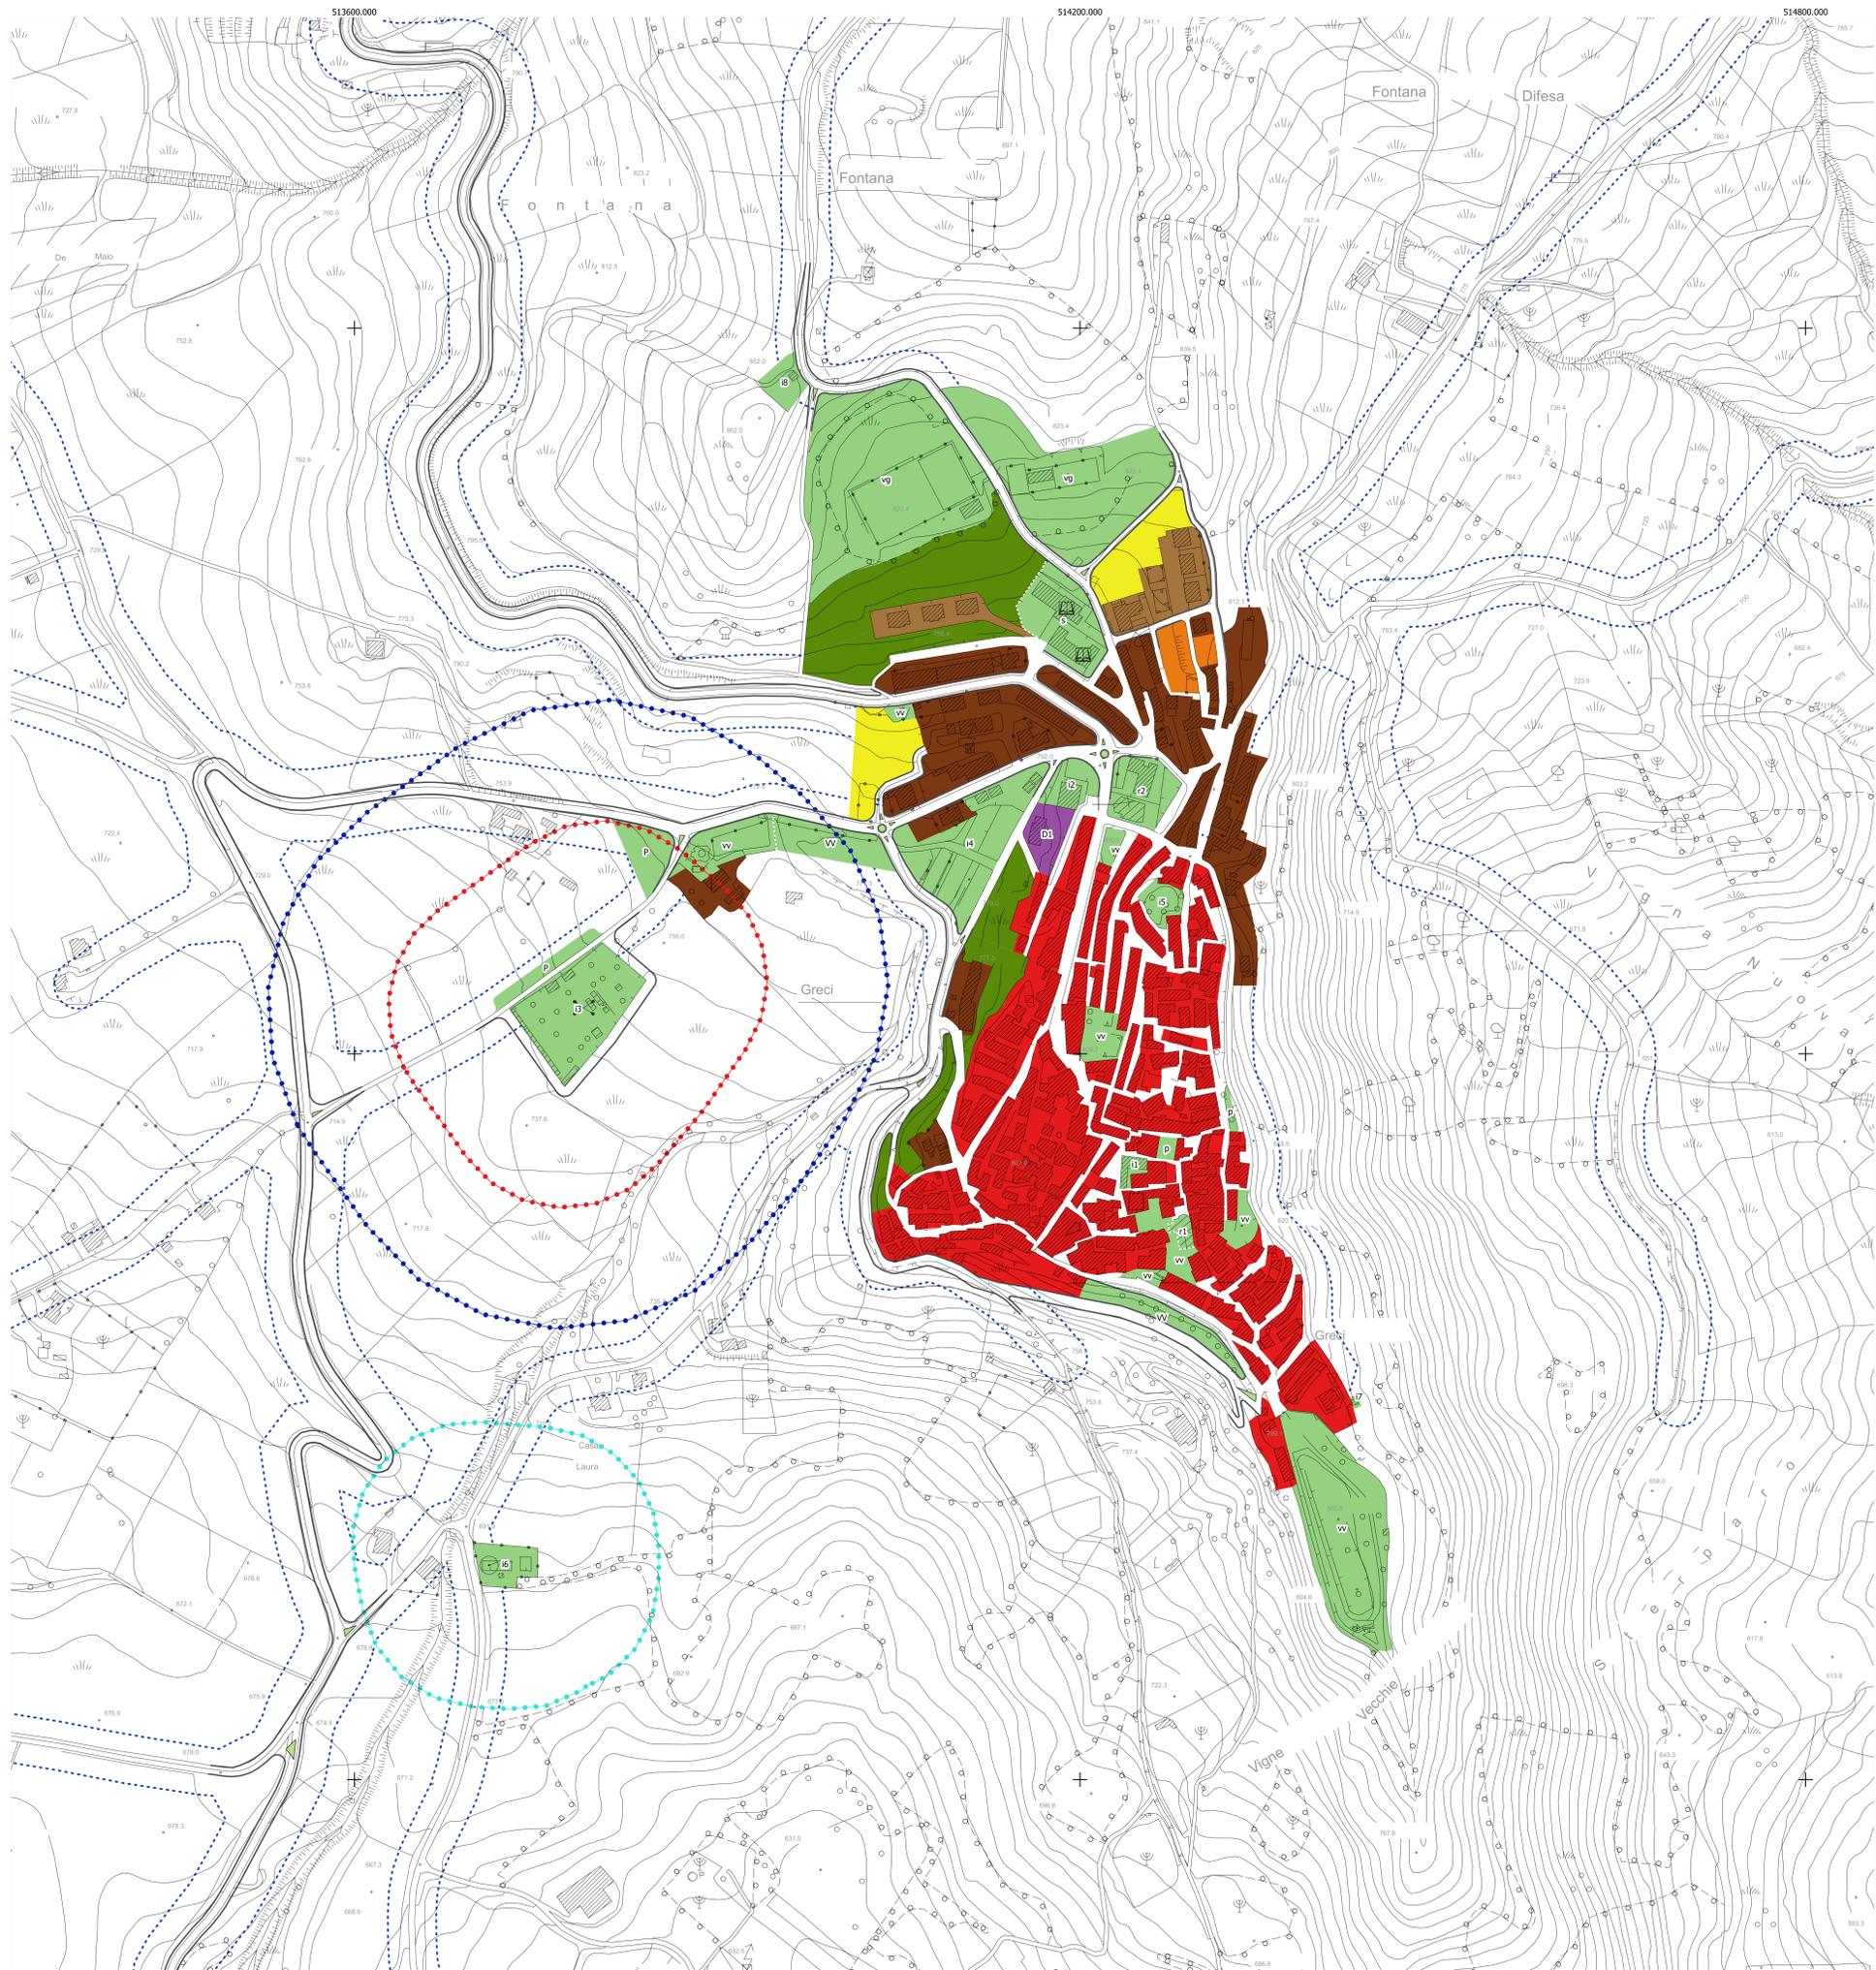


BASE CARTOGRAFICA

REGIONE CAMPANIA

CARTA TECNICA NUMERICA REGIONALE 2011

SETTORE POLITICA DEL TERRITORIO
SERVIZIO CARTOGRAFIA
derivata dal database Topografico
scala 1:5000

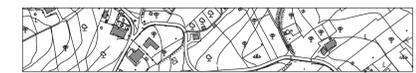

DATI INFORMATIVI

RAPPRESENTAZIONE CONFORME UNIVERSALE TRASVERSA DI MERCATORE (UTM)
SISTEMA DI RIFERIMENTO: ETRS89, realizzazione ETRF2000 (epoca 2008);
ellissoide GR80; longitudine da Greenwich
ALTIMETRIA: in metri riferita al maregiallo di Genova (1982)
TAGLIO CARTOGRAFICO: Sistema Geografico ED50
(ellissoide internazionale con orientamento medio europeo)
EQUIDISTANZA: Curve di livello ordinarie 5 m (per le curve tratteggiate 2,5 m)

COSTANTI DI TRASFORMAZIONE			
DA	A	E	N
Gauss-Boaga (Roma 40)	UTM-E: D:50 E	-2 019 941	187
Gauss-Boaga (Roma 40)	UTM-WGS 84	-2 020 008	-7
UTM-WGS: 34	UTM-E: D: 50	67	194

TRASPORTI	
Autostrada	ordinario
Strada asfaltata, ponte	ridotto
Strada non asfaltata	Tramvia in sede
Percorso pedonale	Ferrovìa in costruzione
Strada in costruzione	Ferrovìa in disarmo
Sentiero facile	Ciglio massiccata
Tratturo	Tratto ferrovìa in galleria
Mulattiera	stradale e ferrovìa
linea spartitraffico	Passaggio a livello
Strada in galleria	Aeroporto, eliporto
Funivia, cabinovia	Faro, fanale
Seggiovia	

COSTRUZIONI VARIE, IMPIANTI	
Edificio generico	o rudere
Edificio industriale	Corpo aggettante
Edificio del terziario	Container
ricovero animali	Portico o galleria
Edificio di culto, campanile	Sema
Cimitero	Tettoia o pensilina
Capello, tabernacolo	Rianca
Torre, cimosa	Serbatoio, sistema, silos rappresentabile
Monumento	Campeggio
Edificio in costruzione	Raffineria
	Discarica
	Zona antropologica
	Scuola
	Spazio
	Ospedale
	Municipio
	Tribunale

SERVIZI	OROGRAFIA
tensione, con tralicci	Curva di livello elettrico
Elettrodotto a media	Curva di livello incoera
cabina di trasformazione	Curva di livello ordinaria
Oleodotto	Curva di livello incrociata
Acquedotto sopravvalutato, interrato	Curva di livello ausiliaria
Meteorodotto	Ciglio di ferro
Impianto eolico, fotovoltaico	o artificiale
Antenna per telecomunicazione	Grotta con accesso verticale
Depuratore	Ghiacciaio, pietraia
Stazione, sottostazione elettrica	deposito sabbioso
Stazione di rifornimento	Roccia
	Ciglio di area estrattiva, cava

VEGETAZIONE	
Limite di coltura	Bosco fitto
Limite di tagliata	Albero generico, vigneto
Limite di bosco	Uliveto, frutteto
Filare di alberi	Agrumeto, larice
Filare di viti	Ceduo, abete
Filare di olivi	Faggio, pino
Filare di agrumi	Cipresso, eucalipto
Filare di frutteto	Leccio, quercia
Macchia, prato	Pioppo, castagno

IDROGRAFIA	CONFINI
Corso d'acqua > 5 m	Muro a secco
Corso d'acqua < 5 m	Muro divisorio
Canaletta imguia	Muro di sostegno
Vasca o piscina	rete, filo spinato
Palude	Siepe
Briglia, pescaia, cascata	Limite comunale
Preso	Limite regionale
Condotta forzata	
sotterranea	

PUNTI TOPOGRAFICI	
Vertice della rete IGM55	
di raffinamento	
Caposaldo di livellazione	



COMUNE DI GRECI
Provincia di Avellino




SISTEMA DELLE SCELTE

O	PIANO OPERATIVO	
Tav O1.2/2	CENTRI ABITATI - SCALO	
	Supporto tecnico scientifico Dipartimento di Ingegneria Civile Università degli Studi di Salerno Gruppo di Tecnica e Pianificazione Urbanistica Responsabile Scientifico Prof. Ing. Roberto Gerundo Coordinatore Tecnico Dott. Ing. Ottavia Giacamanelli	
	Geologo Dott. Luigi Antonio Freda	
	Progettista e Rsp Vicesindaco Sindaco	Ing. Vincenzo Norcia Ing. Aurelia Iole Martino Dott. Nicola Luigi Norcia
Scala 1: 2000		Dicembre 2022

Legenda

- Confine comunale di Greci
- Confini comunali
- Zona A - centro antico e storico
- Zona B1 - urbanizzazione recente consolidata saturata
- Zona B2 - edilizia residenziale e sociale consolidata saturata
- Zona B3 - urbanizzazione recente di completamento
- Zona C - espansione urbana
- area consolidata per standard e servizi
- parcheggi
pn n - esima area di sosta esistente
Pn n - esima area di sosta di progetto
- verde per il gioco e lo sport
wn n - esima area a verde di arredo urbano esistente
Wn n - esima area a verde di arredo urbano di progetto
vgn n - esima area a verde attrezzato per il gioco e lo sport
- istruzione
sn - esima scuola media, elementare, materna
- interesse comune
in n-esima attrezzatura di interesse comune esistente
i1 municipio
i2 caserma dei carabinieri
i3 cimitero
i4 area mercatale
i5 torre
i6 depurature
i7 cabina elettrica
i8 serbatoio
- attrezzature religiose
m n-esima attrezzatura religiosa esistente
r1 chiesa di San Bartolomeo
r2 chiesa della Madonna del Caroseno
- Zona D - aree a prevalenza produttiva
D1 - aree artigianali e commerciali esistenti
D2 - aree artigianali e commerciali di progetto
- Zona G - aree di verde privato e mitigazione del rischio idrogeologico
- Zona T - aree di valorizzazione ambientale
- Zona EA - aree di tutela del paesaggio, di sviluppo agricolo e di contenimento dell'attività eolica
- Zona EE - parco agricolo ed energetico
- dividenda
- Viabilità esistente da potenziare
- Fascia di rispetto stradale (Dm 1404/1968)
- area di rispetto cimiteriale - 100 m (Lr 14/1982)
- area di rispetto cimiteriale - 200 m (L. 166/2002)
- area di rispetto impianto depurativo - 100 m
- principali corsi d'acqua

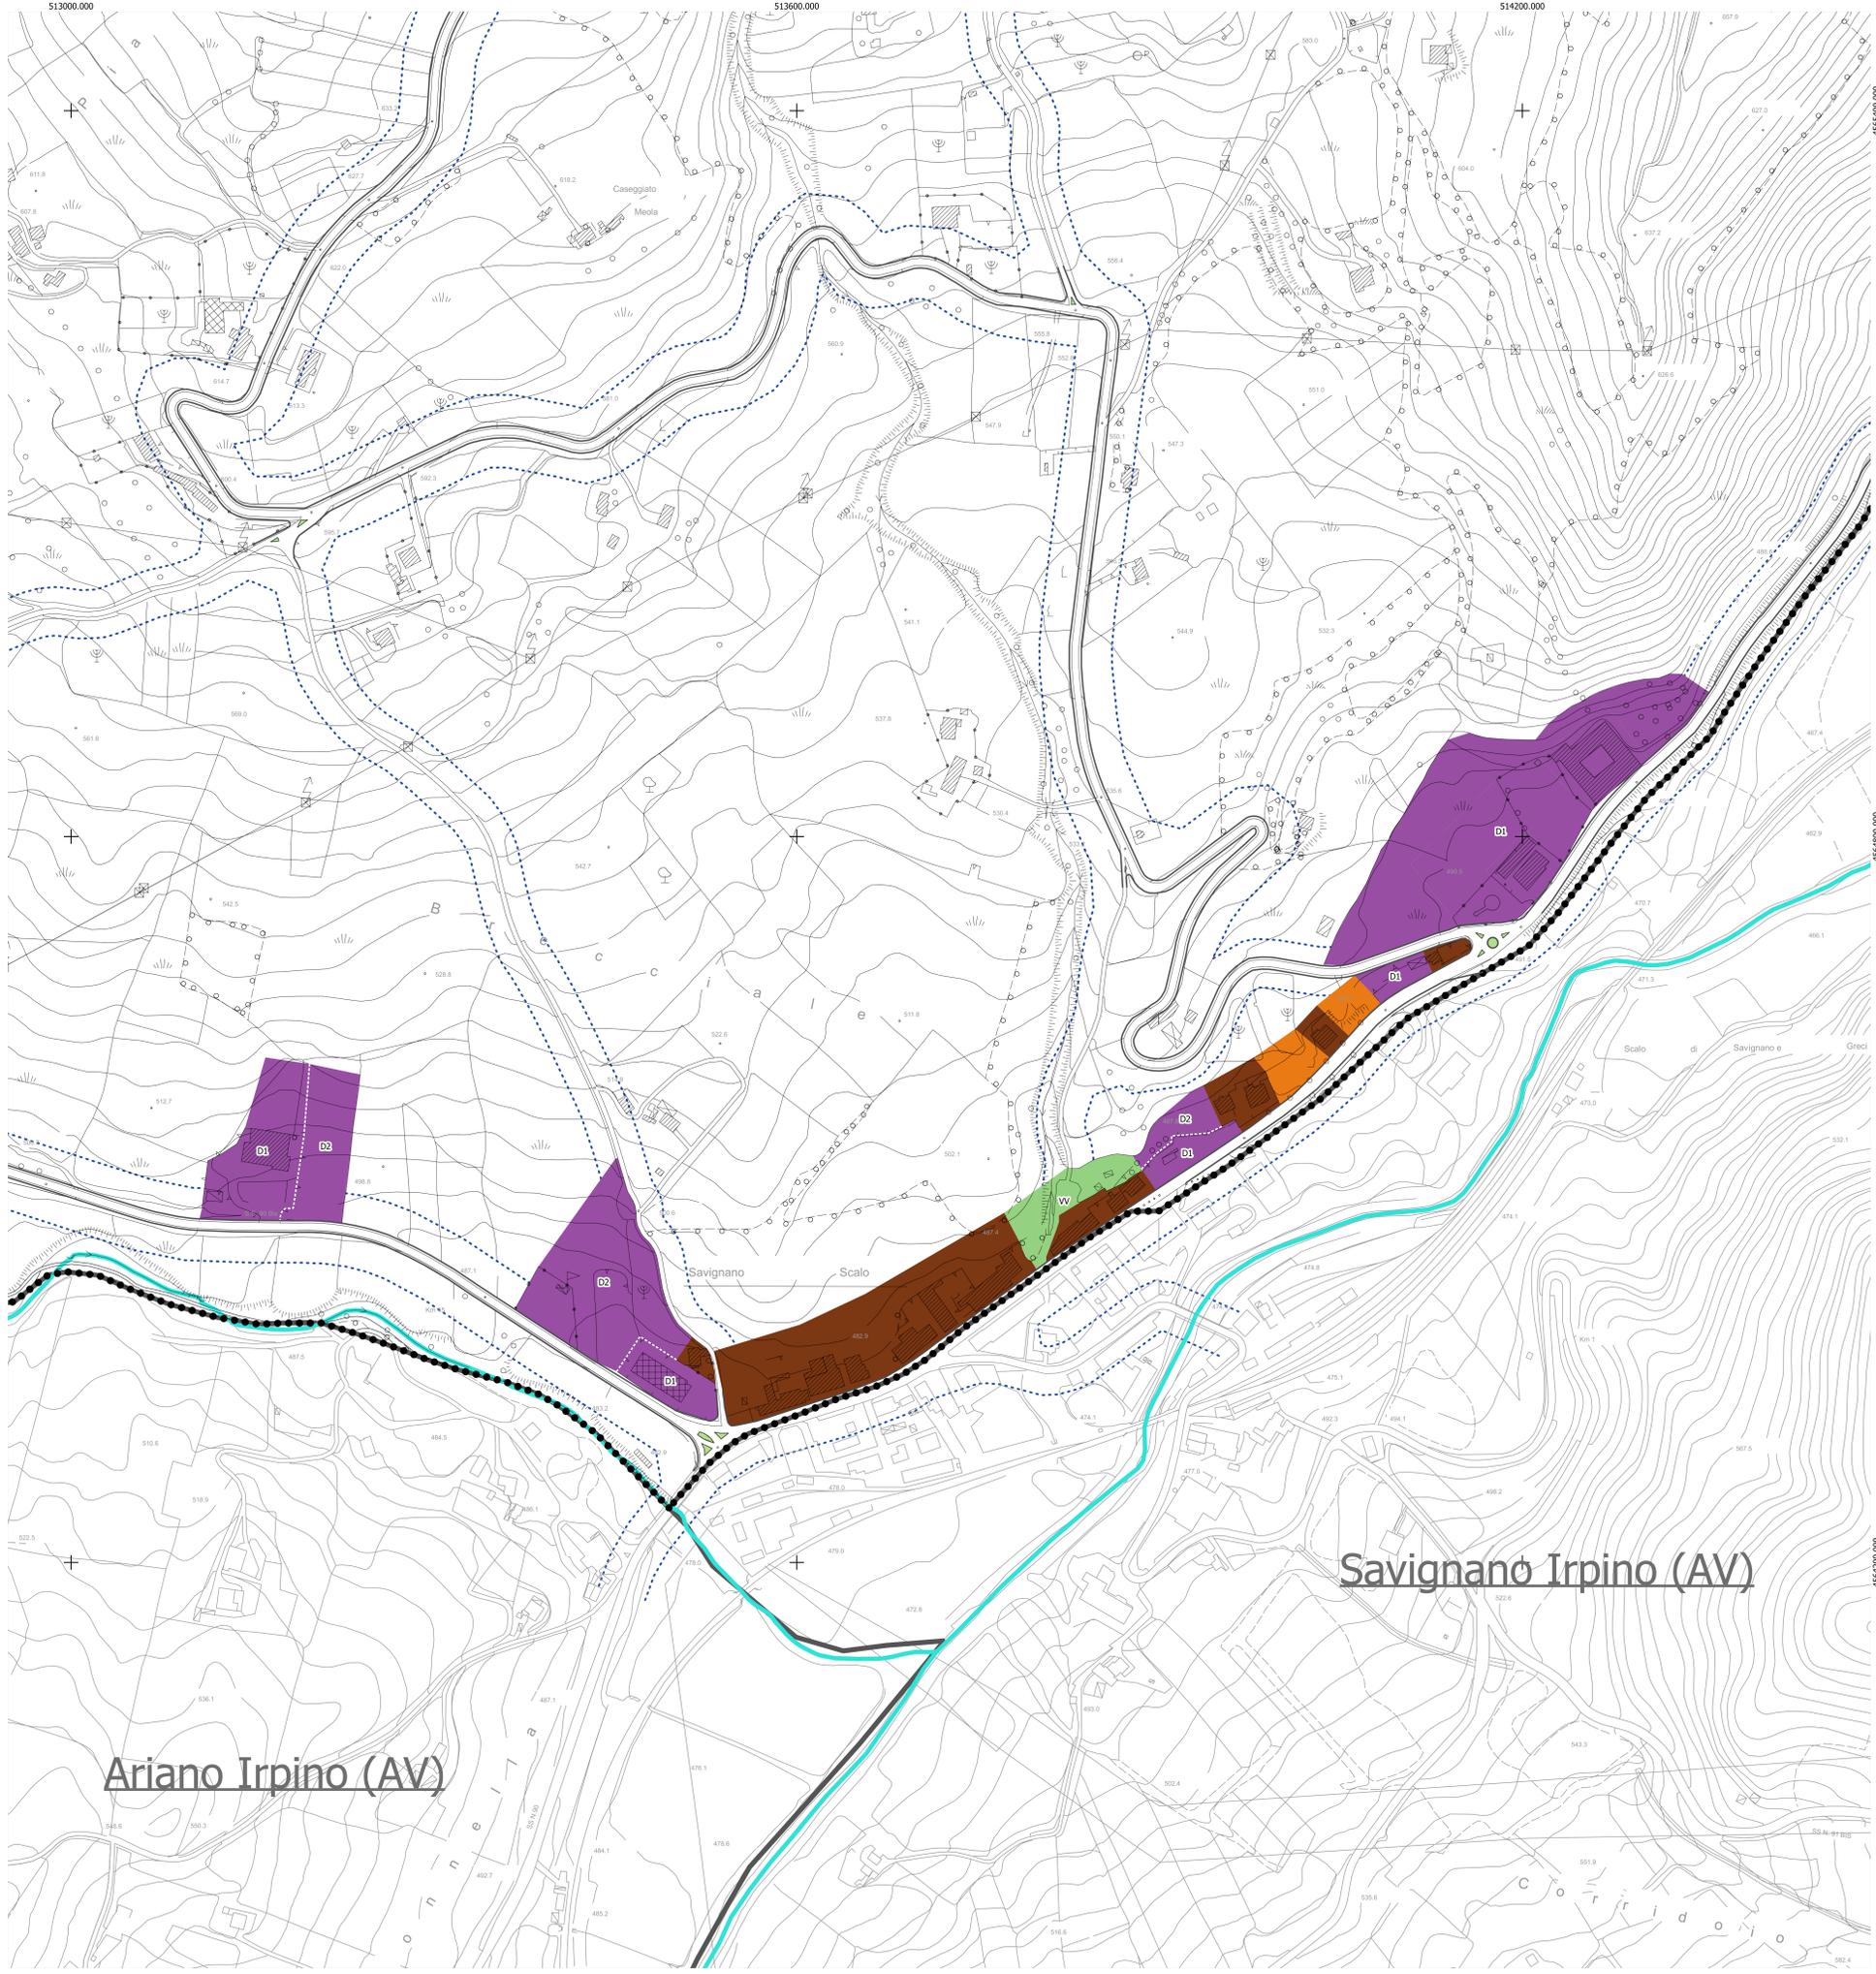

BASE CARTOGRAFICA

REGIONE CAMPANIA

CARTA TECNICA NUMERICA REGIONALE 2011

SETTORE POLITICA DEL TERRITORIO
SERVIZIO CARTOGRAFIA
derivata dal database Topografico
scala 1:5000

DATI INFORMATIVI

RAPPRESENTAZIONE CONFORME UNIVERSALE TRASVERSA DI MERCATORE (UTM)
SISTEMA DI RIFERIMENTO: ETRS89, realizzazione ETRF2000 (epoca 2008);
ellissoide GR80; longitudine da Greenwich
ALTIMETRIA: in metri riferita al mareografo di Genova (1982)
TAGLIO CARTOGRAFICO: Sistema Geografico ED50
(ellissoide internazionale con orientamento medio europeo)
EQUIDISTANZA: Curve di livello ordinare 5 m (per le curve tratteggiate 2,5 m)

COSTANTI DI TRASFORMAZIONE			
DA	A	E	N
Gauss-Boaga (Roma 40)	UTM-E: D:50	-2 019 941	187
Gauss-Boaga (Roma 40)	UTM-WGS 84	-2 020 008	-7
UTM-WGS: 84	UTM-E: D: 50	67	194

TRASPORTI

- Autostrada
- Strada asfaltata, ponte
- Strada non asfaltata
- Percorso pedonale
- Strada in costruzione
- Sentiero facile
- Tratturo
- Mulattiera
- linea spartitraffico
- Strada in galleria
- Funivia, cabinovia
- Seggiovia
- ordinario
- ridotto
- Tramvia in sede
- Ferrovie in costruzione
- Ferrovie in disarmo
- Ciglio massiccata
- Tratto ferroviario in galleria
- stradale e ferroviaria
- Passaggio a livello
- Aeroporto, eliporto
- Faro, fanale

COSTRUZIONI VARIE, IMPIANTI

- Edificio generico
- Edificio industriale
- Edificio del terziario
- ricovero animal
- Edificio di culto, campanile
- Cimitero
- Capella, tabernacolo
- Torre, cimosa
- Monumento
- Edificio in costruzione
- o rudere
- Corpo aggettante
- Container
- Portico o galleria
- Sema
- Tettoia o pensilina
- Bianca
- Serbatoio, cisterna, silos rappresentabile
- Campeggio
- Raffineria
- Devicaria
- Rotamano
- Zona archeologica
- Scuola
- Spettacolo
- Ospedale
- Municipio
- Tribunale

SERVIZI

- tenzione, con tralicci
- Electrodotto a media
- cabina di trasformazione
- Cloacotto
- Acquedotto sopravelato, interrato
- Meteorodotto
- Impianto eolico, fotovoltaico
- Antenna per telecomunicazione
- Depuratore
- Stazione, sottostazione elettrica
- Stazione di rifornimento

OROGRAFIA

- Curva di livello direttore
- Curva direttore incrocia
- Curva di livello ordinaria
- Curva ordinaria incrocia
- Curva di livello ausiliaria
- Ciglio di ferro
- o artificiale
- Griglia con accesso verticale
- Giardini, pietraia
- deposito sabbioso
- Roccia
- Ciglio di area estrattiva, cava

VEGETAZIONE

- Limite di coltura
- Limite di tagliata
- Limite di bosco
- Filare di alberi
- Filare di viti
- Filare di olivi
- Filare di agrumi
- Filare di frutteto
- Macchia, prato
- Bosco fitto
- Albero generico, vigneto
- Uliveto, frutteto
- Agrumeto, larice
- Ceduo, abete
- Faggio, pino
- Cipresso, eucalipto
- Leccio, quercia
- Pioppo, castagno

IDROGRAFIA

- Corso d'acqua > 5 m
- Corso d'acqua < 5 m
- Corso d'acqua < 5 m
- Canaletta irrigua
- Vasca o piscina
- Abbeveratoio, fontana
- Palude
- Briglia, pescaia, cascata
- Preso
- Condotta forzata
- sotterranea

CONFINI

- Muro a secco
- Muro divisorio
- Muro di sostegno
- rete, filo spinato
- Siepe
- Limite comunale
- Limite regionale

PUNTI TOPOGRAFICI

- Vertice della rete IGM55
- di raffilimento
- Caposaldo di livellazione