

COMUNE di GROTTOLELLA
Provincia di Avellino

P.U.C.
Piano Urbanistico Comunale


ex artt. 22 e 23 Lg. Reg. Campania n. 16 / 2004 e s.m.i.



TAVOLA N. P.4	PIANO PROGRAMMATICO
	1 / 2.000
	DICEMBRE 2021

PROGETTISTA	COLLABORATORI	PER L'AMMINISTRAZIONE	
arch. Marco Ciannella	arch. Simona Ciannella	R.U.P. arch. Vincenzo Gargano	SINDACO dott. Antonio Spiniello

REVISIONE N.	DATA REVISIONE	OGGETTO REVISIONE	NOTE
1			
2			
3			

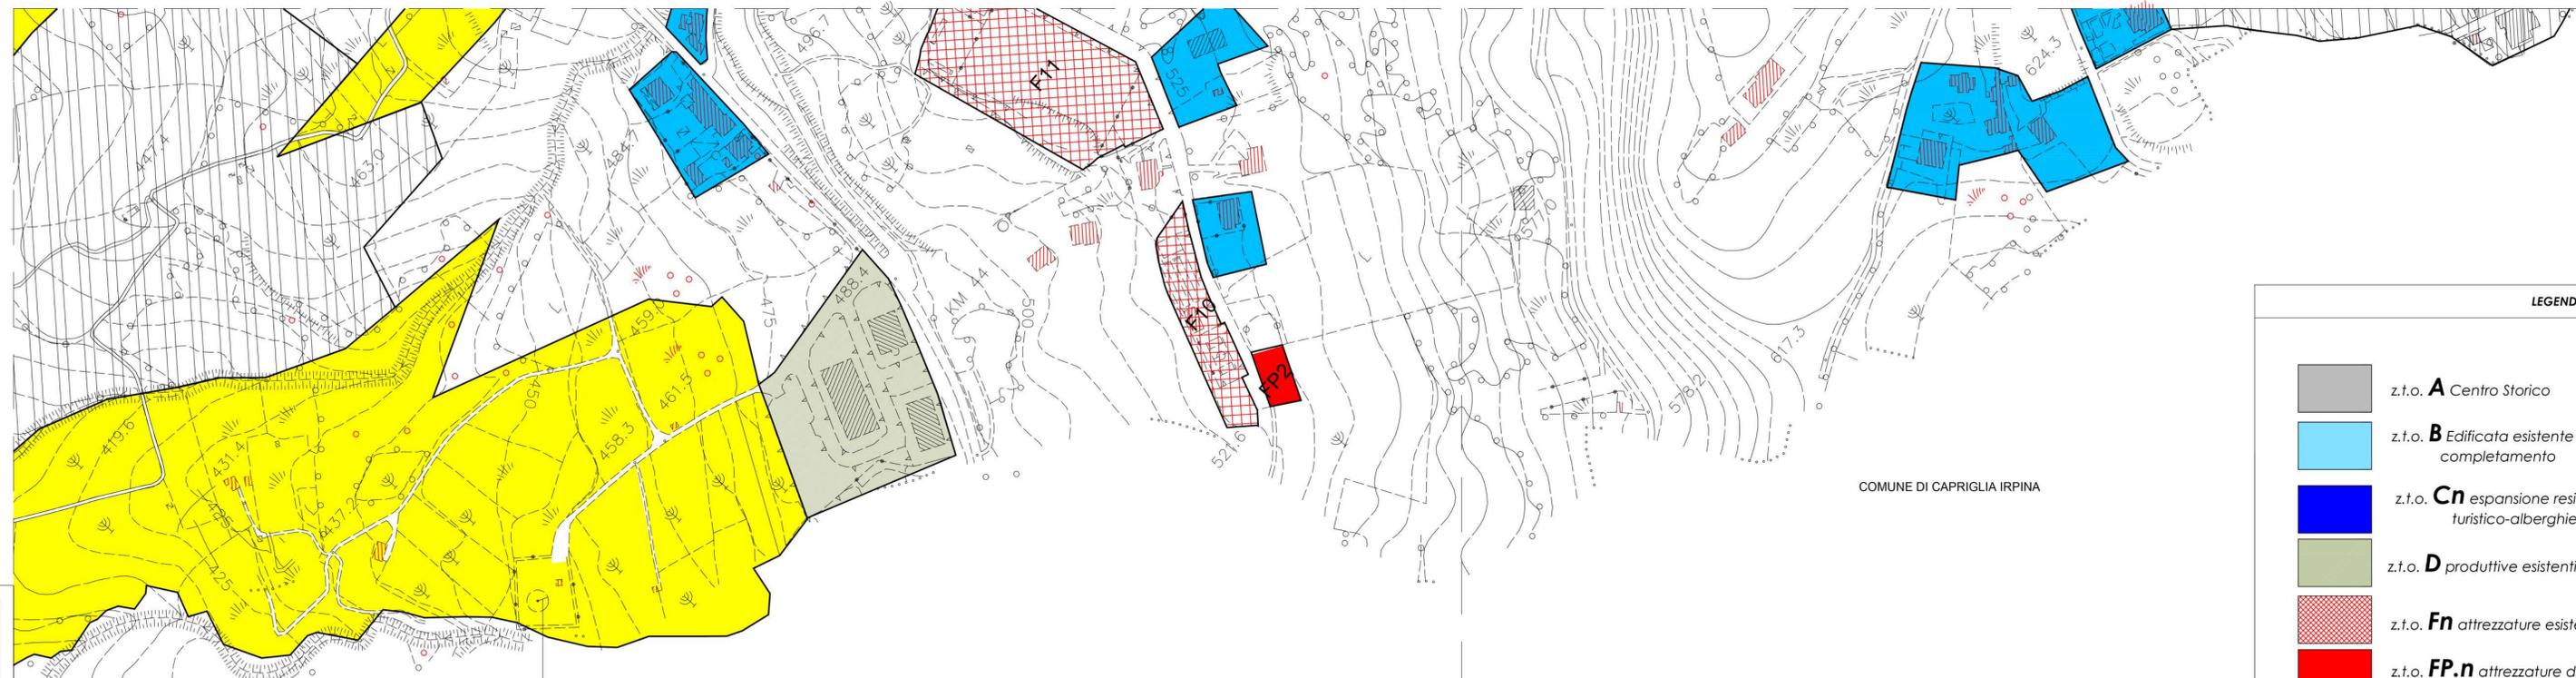

UBICAZIONE IMPIANTO
DI DEPURAZIONE

COMUNE DI CAPRIGLIA IRPINA

LEGENDA

- z.t.o. **A** Centro Storico
- z.t.o. **B** Edificata esistente e di completamento
- z.t.o. **Cn** espansione residenziale e turistico-alberghiera
- z.t.o. **D** produttive esistenti
- z.t.o. **Fn** attrezzature esistenti
- z.t.o. **FP.n** attrezzature di progetto
- z.t.o. **E** Agricola ordinaria trasformabile
- z.t.o. **Ea** Agricola trasformabile orientata allo sviluppo agro-ambientale
- z.t.o. **Eb** Agricola non trasformabile e di tutela ambientale
- z.t.o. **Ec** Agricola a trasformabilità condizionata da N.O.
- Aree da destinare a spazi pubblici (verde, sosta e assimilabili)

- Impianto sollevamento
- Rifornimento carburante

- Rispetto 150 m. ex art. 142 D.Lgs 42 / 2004
- Confini comunali

Fg.3

Fg.4