


COMUNE DI MONTEFREDANE

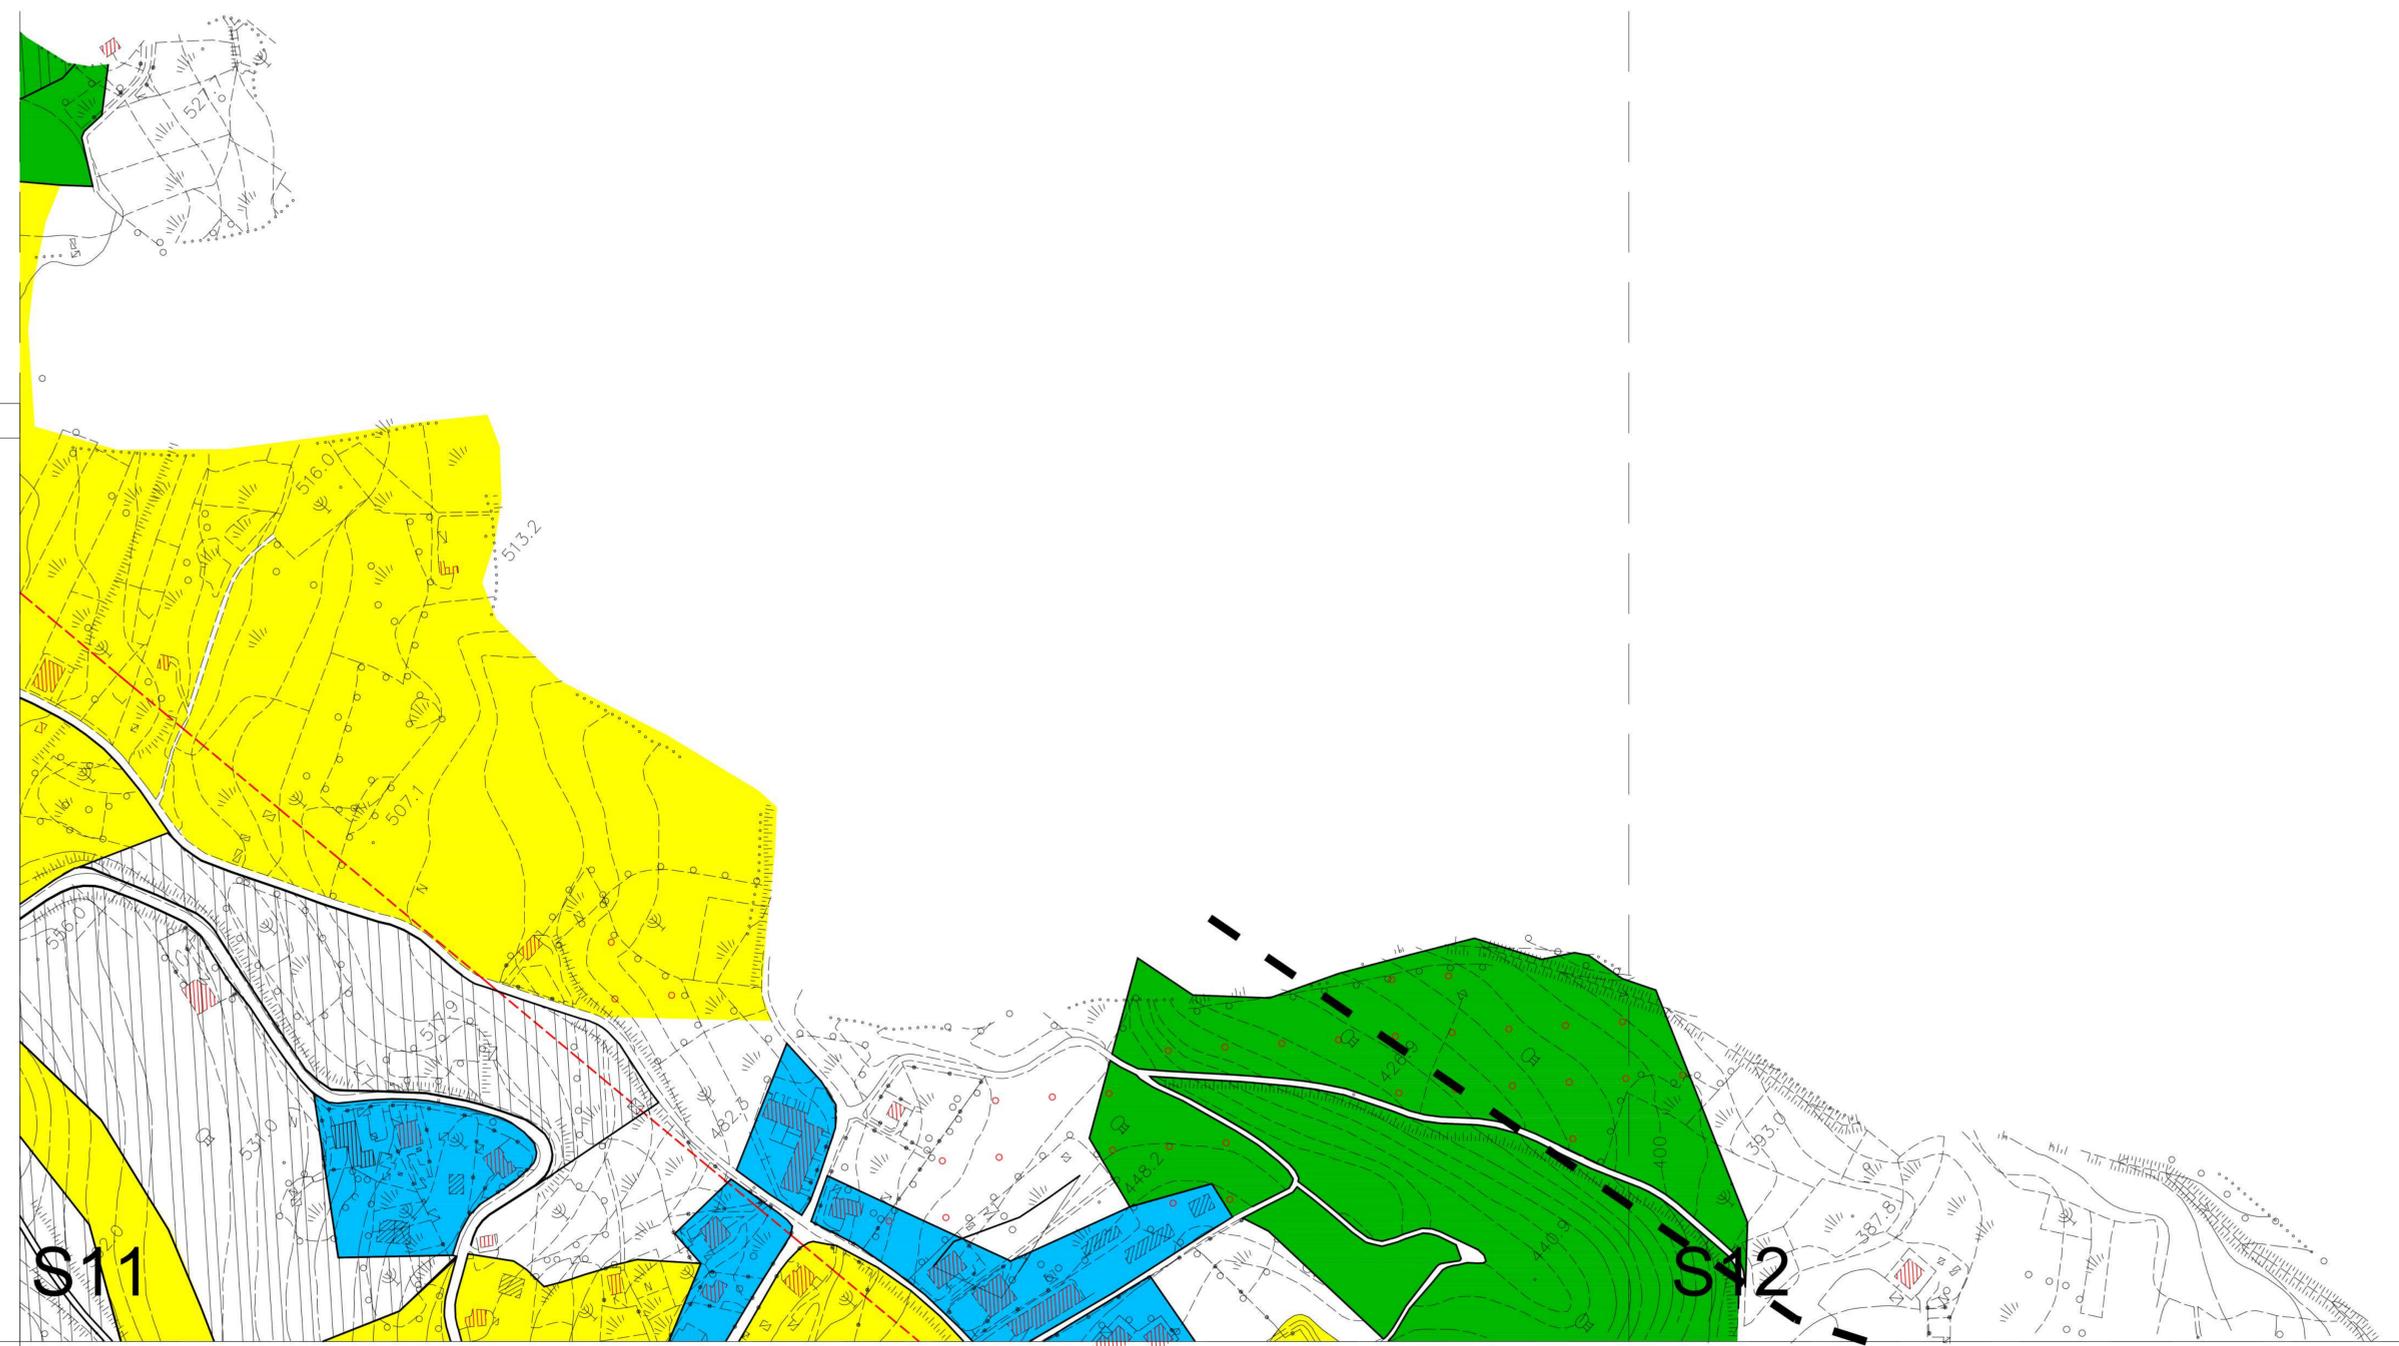

LEGENDA

- z.t.o. **A** Centro Storico
 - z.t.o. **B** Edificata esistente e di completamento
 - z.t.o. **Cn** espansione residenziale e turistico-alberghiera
 - z.t.o. **D** produttive esistenti
 - z.t.o. **Fn** attrezzature esistenti
 - z.t.o. **FP.n** attrezzature di progetto
 - z.t.o. **E** Agricola ordinaria trasformabile
 - z.t.o. **E.a** Agricola trasformabile orientata allo sviluppo agro-ambientale
 - z.t.o. **E.b** Agricola non trasformabile e di tutela ambientale
 - z.t.o. **E.c** Agricola a trasformabilità condizionata da N.O.
 - Aree da destinare a spazi pubblici (verde, sosta e assimilabili)
-
- Impianto sollevamento
 - Rifornimento carburante
 - Rispetto 150 m. ex art. 142 D.Lgs 42 / 2004
 - Confini comunali

COMUNE di GROTTOLELLA
 Provincia di Avellino
P.U.C.
 Piano Urbanistico Comunale
ex artt. 22 e 23 Lg. Reg. Campania n. 16 / 2004 e s.m.l.



P.8	PIANO PROGRAMMATICO
1 / 2.000	ZONIZZAZIONE FGG. 11 e 12
DICEMBRE 2021	

REVISIONE N.	DATA REVISIONE	OGGETTO REVISIONE	NOTE
1			
2			
3			

PROGETTISTA	COLLABORATORI	PER L'AMMINISTRAZIONE	
arch. Marco Ciannella	arch. Simona Ciannella	R.U.P. arch. Vincenzo Gargano	SINDACO dott. Antonio Spiniello

