



COMUNE DI CARIFE
PROVINCIA DI AVELLINO



PIANO URBANISTICO COMUNALE

L.R. n.16/2004
Regolamento di Attuazione n. 5 del 2011

PRELIMINARE DI PIANO

DOCUMENTO STRATEGICO

PROGETTISTA
ing. Luigi Pagliarulo

CONSULENZA URBANISTICA
Studio Associato TecnoUrb

RAPPORTO AMBIENTALE PRELIMINARE
ing. Luigi Pagliarulo


CONSULENZA
ing. Gabriele Miranda

IL SINDACO
Antonio Manzi

RESPONSABILE DEL PROCEDIMENTO
ing. Luigi Pagliarulo

5.1 - Proiezioni territoriali delle strategie di piano

scala 1:10000 - 1:5000

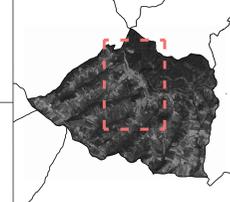

Cartografia: Regione Campania - Carta Tecnica Regionale 2011

maggio 2021

Legenda



Confine Comunale

Sistema ambientale e culturale

- Ambito di valorizzazione del patrimonio storico
- Ambito di valorizzazione della "Santa Croce"
- Ambito di tutela e valorizzazione delle presistenze archeologiche
- Elementi di connessione ecologica
- Ambito di tutela ecologica e mitigazione della pericolosità idrogeologica
- Ambito di integrità ecologica
- Percorso religioso-naturalistico

Sistema insediativo


- Ambito di consolidamento urbanistico
- Ambito di rigenerazione urbana
- Sistema delle attrezzature e dei servizi
- Ambito agricolo periurbano
- Ambito produttivo multifunzionale
- Ambito della produzione agricola di qualità
- Ambito orientato allo sviluppo agro ambientale

Sistema della mobilità


- Rete della mobilità principale

Impianti

- Impianto cimiteriale
- Zona di rispetto cimiteriale - 100 m (Lr 14/1982)
- Depuratore
- Impianto di distribuzione carburanti

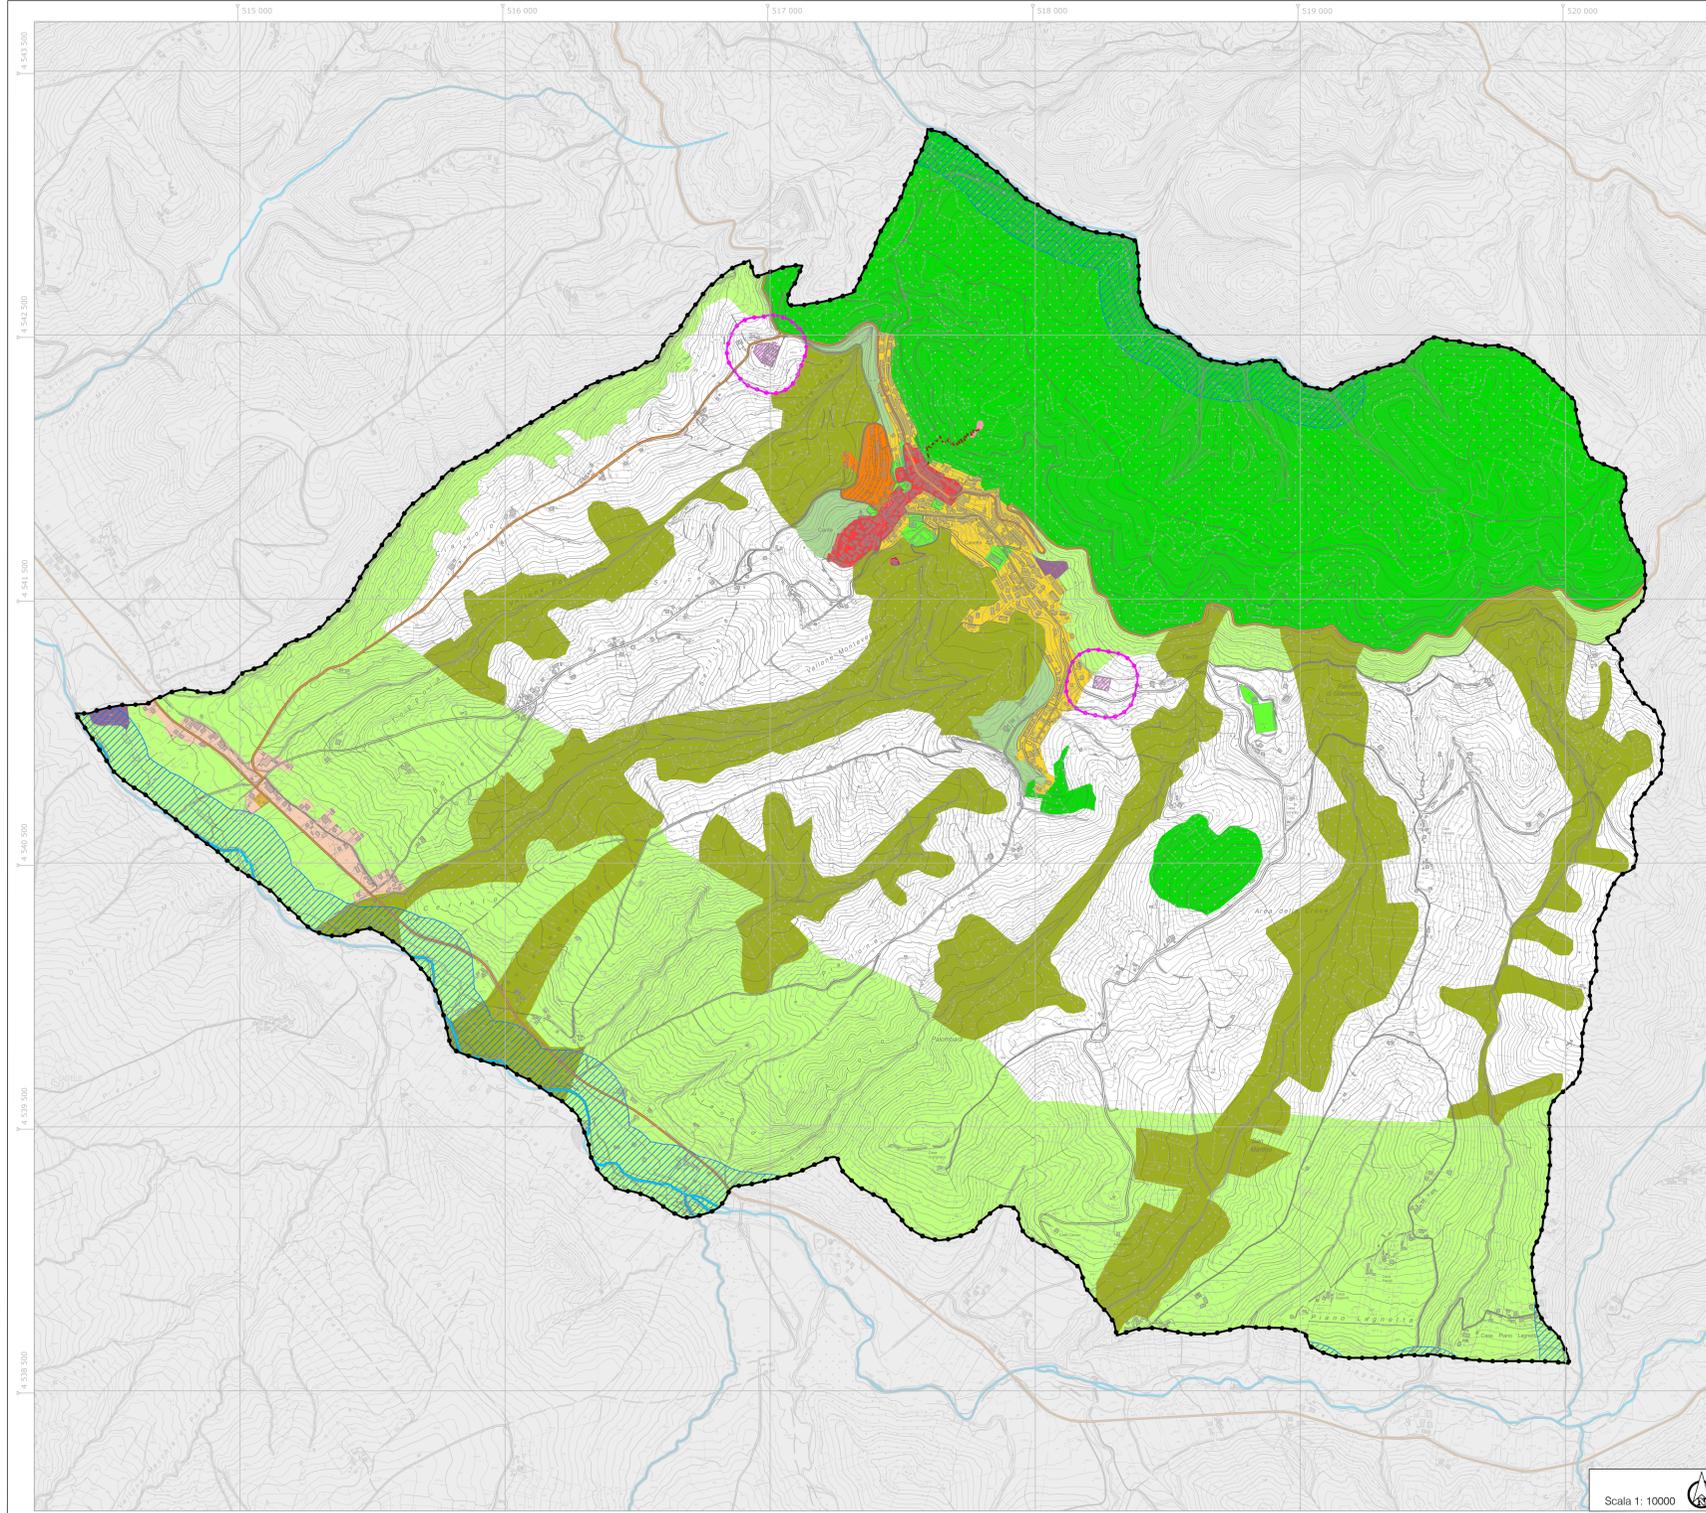

Scala 1: 10000

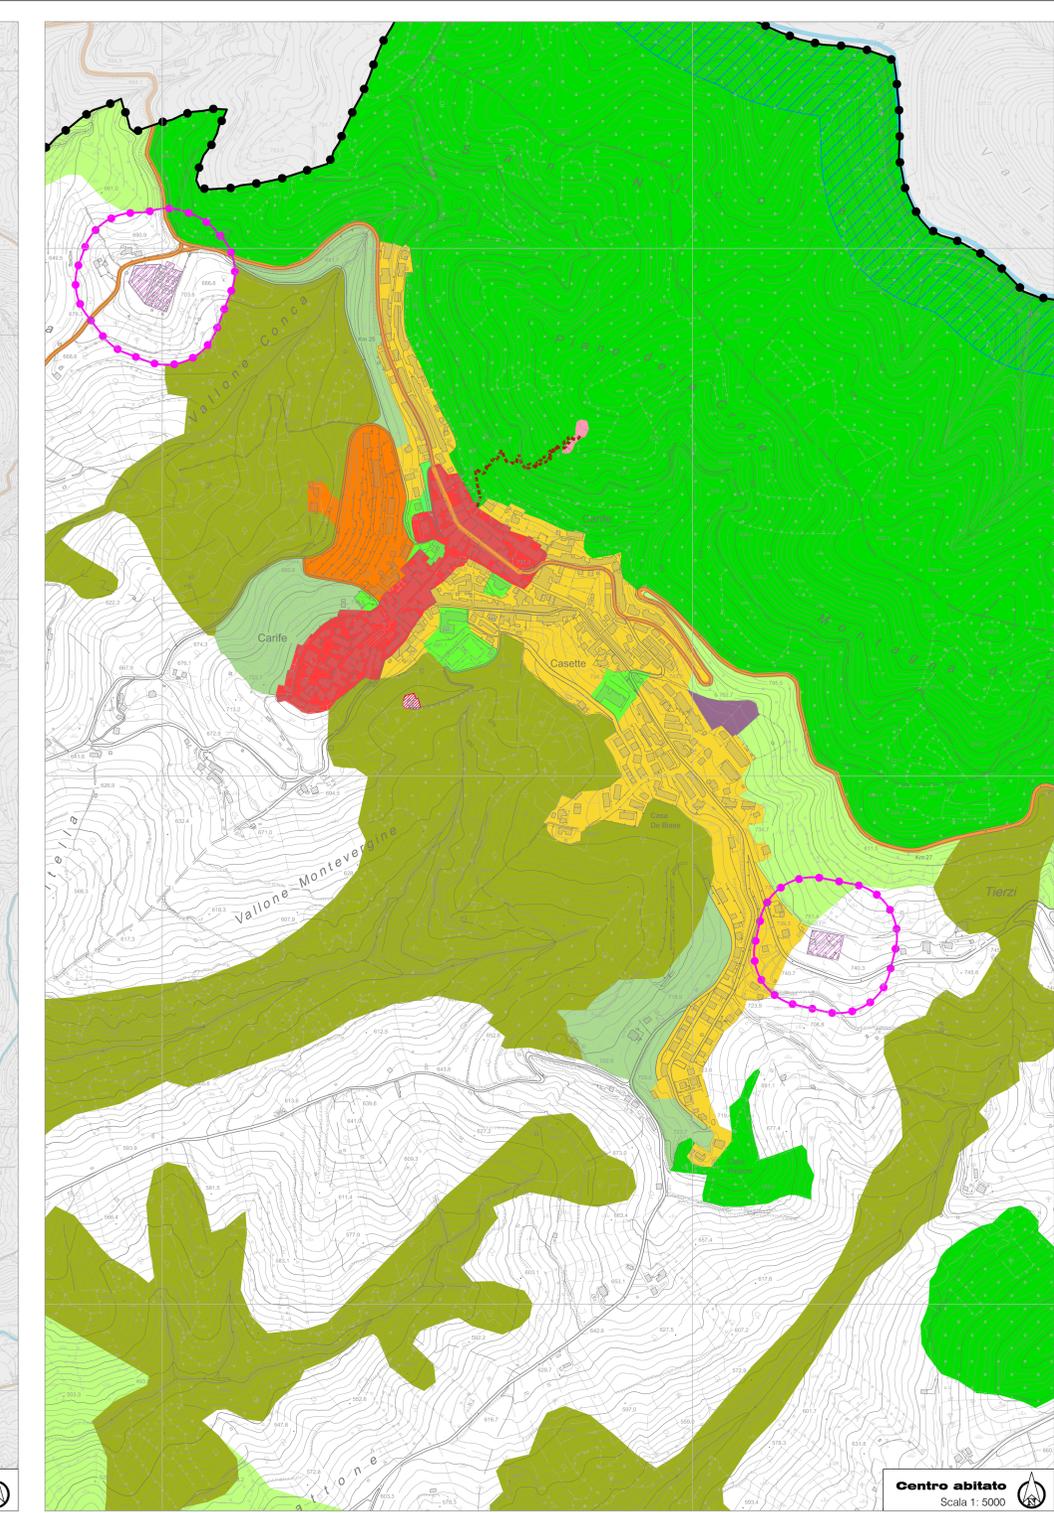

Centro abitato
Scala 1: 5000