

Limite Territoriale Comunale  
Sistema Morfologico Curve di Livello

### COMPONENTI PAESAGGISTICO - AMBIENTALI

Art. 21 CP1 Reticolo idrografico  
Art. 22 CP2 Aree di alta naturalità - Boschi ( Zona E/F)  
Art. 23 CP3 Aree Agricole ( Zona E )  
Edifici produttivi agricoli  
\* Aziende agricole esistenti  
Art 24 CP4 Aree interstiziali del nucleo storici ( orti urbani)

### COMPONENTI INSEDIATIVE




Art. 16 C11 Territorio storico (Zona A)  
C11.1 Nucleo storico compatto  
C11.2 Capisaldi storico - architettonici  
C11.3 Masserie e altri manufatti storici  
C11.4 Aree archeologiche  
Art. 17 C12 Territorio residenziale di edificazione moderna e contemporanea ( Zona B )  
C12.1 Tessuti residenziali di addizione del nucleo storico compatto  
C12.2 Insediamenti residenziali a pianificazione unitaria ex 219/81  
C12.3 Tessuti puntiformi aggregati residenziali e misti  
Art. 18 C13 Tessuti produttivi ( Zona D )  
C13.1 Insediamento produttivo di completamento ( PIP ex 219/81 e 856/71 )  
C13.2 Impianti commerciali, industriali e artigianali isolati e in ambito urbano  
Art. 19 C14 Recinti delle attrezzature pubbliche a standard esistenti e in corso di realizzazione ( Zona F )  
Attrezzatura di interesse comune  
Attrezzatura scolastica  
Attrezzatura sportiva e spazi pubblici aperti a verde

### COMPONENTI INFRASTRUTTURALI

Art. 26 CM1 Rete ferroviaria e stazione  
Linea FS Avellino-Rocchetta S. Antonio  
Fermata FS  
Nodo intermodale  
Art. 27 CM2 Rete stradale  
CM2.1 Strade esistenti  
Extraurbane  
Urbane  
Rurali  
CM2.2 Strade esistenti da adeguare e potenziare  
CM2.3 Strada di progetto  
Art. 28 CM3 Rete pedonale e ciclabile  
Art. 29 CM4 Parcheggi  
Art. 31 AMBITI DI TRASFORMABILITÀ ( Zone C e F )  
1. Gli spazi attrezzati di Piazza Kennedy  
2. Il nodo intermodale della stazione ferroviaria  
3. Attrezzatura urbana di via Neviera

### VINCOLI E TUTELE

Fascia di rispetto cimiteriale  
Fiumi, torrenti, corsi d'acqua iscritti negli elenchi e relative sponde o piedi degli argini per una fascia di 150 metri ciascuna- art.142, c 1, lett.c  
Piani attuativi vigenti  
( Piano di zona ex.219/81 - Piano per insediamenti produttivi ex 219/81 e 865/71)

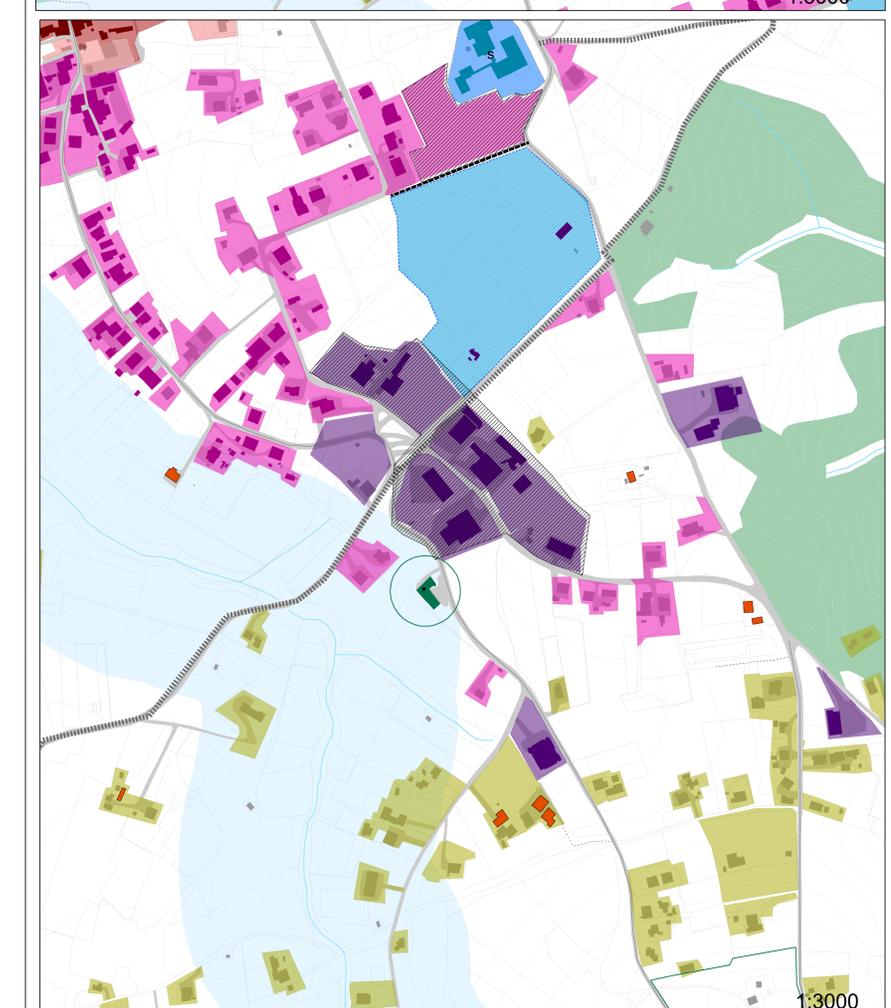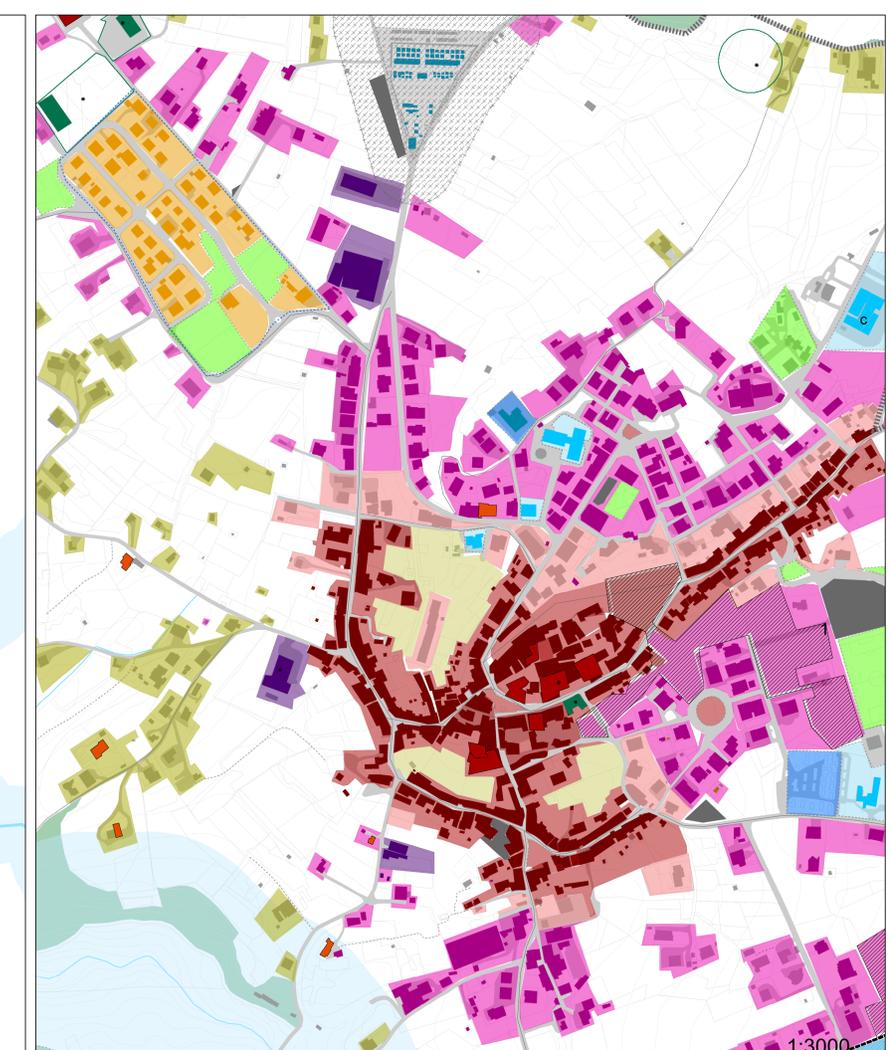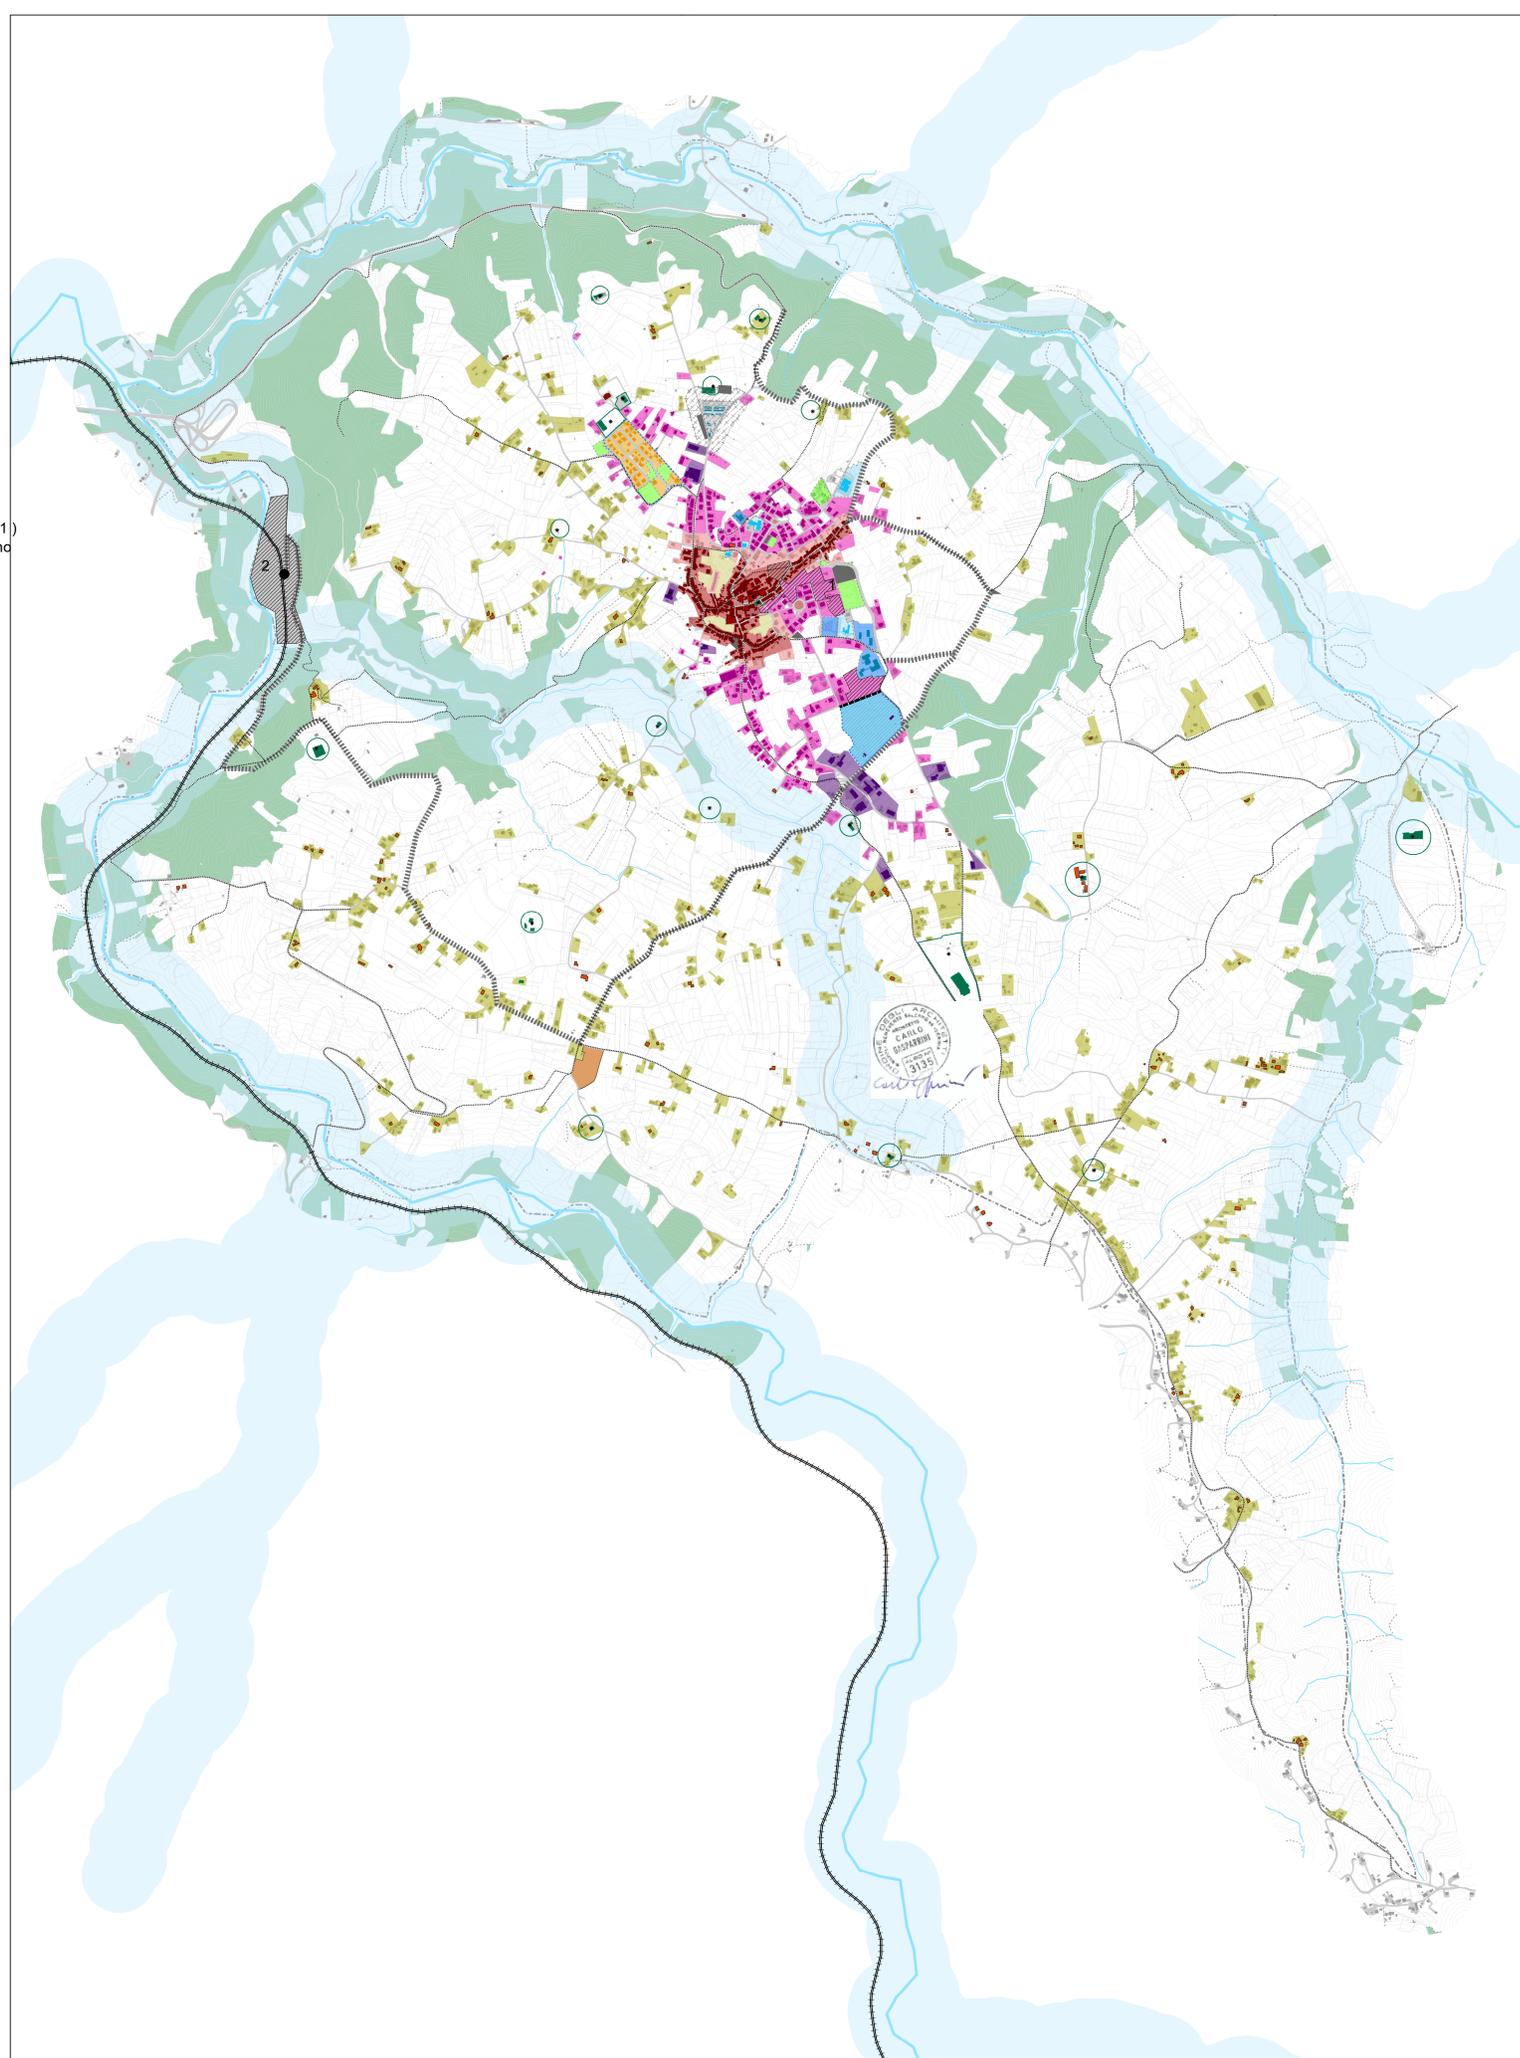

Febbraio 2024

Comune di Paternopoli

# PUC Paternopoli

PIANO URBANISTICO COMUNALE

PROGETTISTA INCARICATO  
Prof. Arch. **Carlo Gasparini**

SINDACO  
**Salvatore Cogliano**

GRUPPO DI PROGETTAZIONE  
Arch. **Antonino Pardo**  
Arch. **Cristina Pannari**

R.U.P.  
Geom. **Quirino Di Benedetto**

SUPPORTO TECNICO ED ELABORAZIONI GRAFICHE  
Pianificatore territoriale **Cristina Tedesco**  
Pianificatore territoriale **Rosa Monaco**

P2 Sistemi e Reti  
P2.1 Componenti insediative e ambientali

1:10.000