

COMUNE DI SERINO

PROVINCIA DI AVELLINO

P.U.C.


PIANO URBANISTICO COMUNALE

L.R. n°16 del 22 dicembre 2004 BURC n.3396/180607

PIANO PRELIMINARE

SU CARTOGRAFIA AEROFOTOGRAMMETRICA

Scala 1:2000

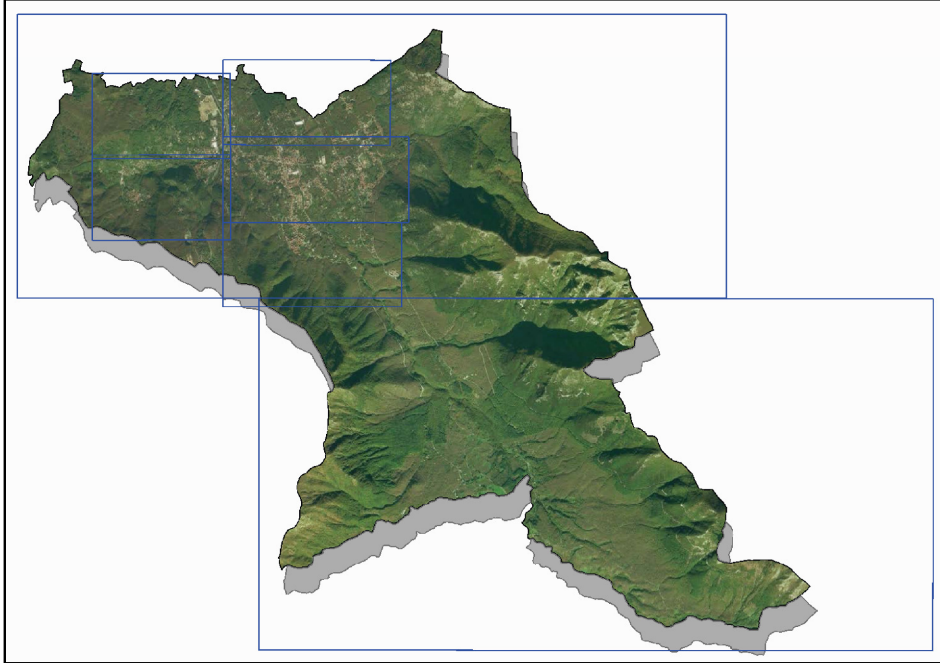

Serino 2022

Il Sindaco di Serino Avv. Vito Pelosi

Consulenti

Per l'urbanistica Prof. Dott. Mario Sanguale - Avellino

Per la cartografia Prof. Ing. Antonio Siano - Università Federico II di Napoli

Per la cartografia Prof. Dott. Antonio Siano - Università Federico II di Napoli

Per la cartografia Prof. Dott. Salvatore Giamberini - Napoli (NA)

Il Responsabile del Procedimento

Arch. Valentina Gagliardo

Il Responsabile Ufficio VAS

geom. Alfonso Moscarello

UFFICIO DI PIANO: Arch. Valentina Gagliardo - Geom. Massimo De Vito

SUPPORTO UFFICIO DI PIANO: Arch. Ing. Raffaella Speranza

Elaborato n. CP 3.3 - Zonazione Urbanistica

- * edifici interesse storico

— viabilità di progetto
- Zonizzazione urbanistica**

ZONA A Emergenze monumentali e centri di elevato valore storico - ambientale

ZONA B1 Tessuto urbano saturo

ZONA B2 Completamento del tessuto urbano

ZONA B2.1 Area Ex 219

ZONA C1 Integrazione residenziale

ZONA C2 Delocalizzazione Area a rischio idraulico molto elevato

ZONA D1 Piano Insediamento Produttivo

ZONA D2 Produttiva commerciale ed artigianale esistente e di progetto

ZONA D3 Produttiva a vocazione turistica

ZONA F1 Spazi pubblici attrezzati

ZONA F2 Aree attrezzate per l'istruzione

ZONA F3 Aree attrezzate di interesse comune

ZONA F4 Parcheggio

ZONA F5 Attrezzature ecclesiastiche

ZONA F6 Vincolo cimitero

ZONA F7 Aree attrezzate a vocazione turistica e aree attrezzate pic nic

ZONA F8 Aree per attività zootecniche

Riqualificazione/o cava dismessa

ZONA E1 Agricola Ordinaria

ZONA E2 Agricola di tutela ambientale

ZONA E3 Agricola speciale di tutela del paesaggio fluviale