


LEGENDA	
A	ZONA A - CENTRO STORICO
B	ZONA B - RESIDENZIALE CONSOLIDATO
B1	ZONA B1 - RESIDENZIALE DI NUOVA ESPANSIONE
	ZONA DI NUOVA ESPANSIONE
	EDIFICATO DA RIQUALIFICARE
	INSEDIAMENTI PRODUTTIVI O A PREVALENZA NON RESIDENZIALE
	STANDARD ATTREZZATURE E STRUTTURE DI INTERESSE COLLETTIVO
	CIMITERO COMUNALE
	TERRITORIO A PREVALENZA NON URBANIZZATO

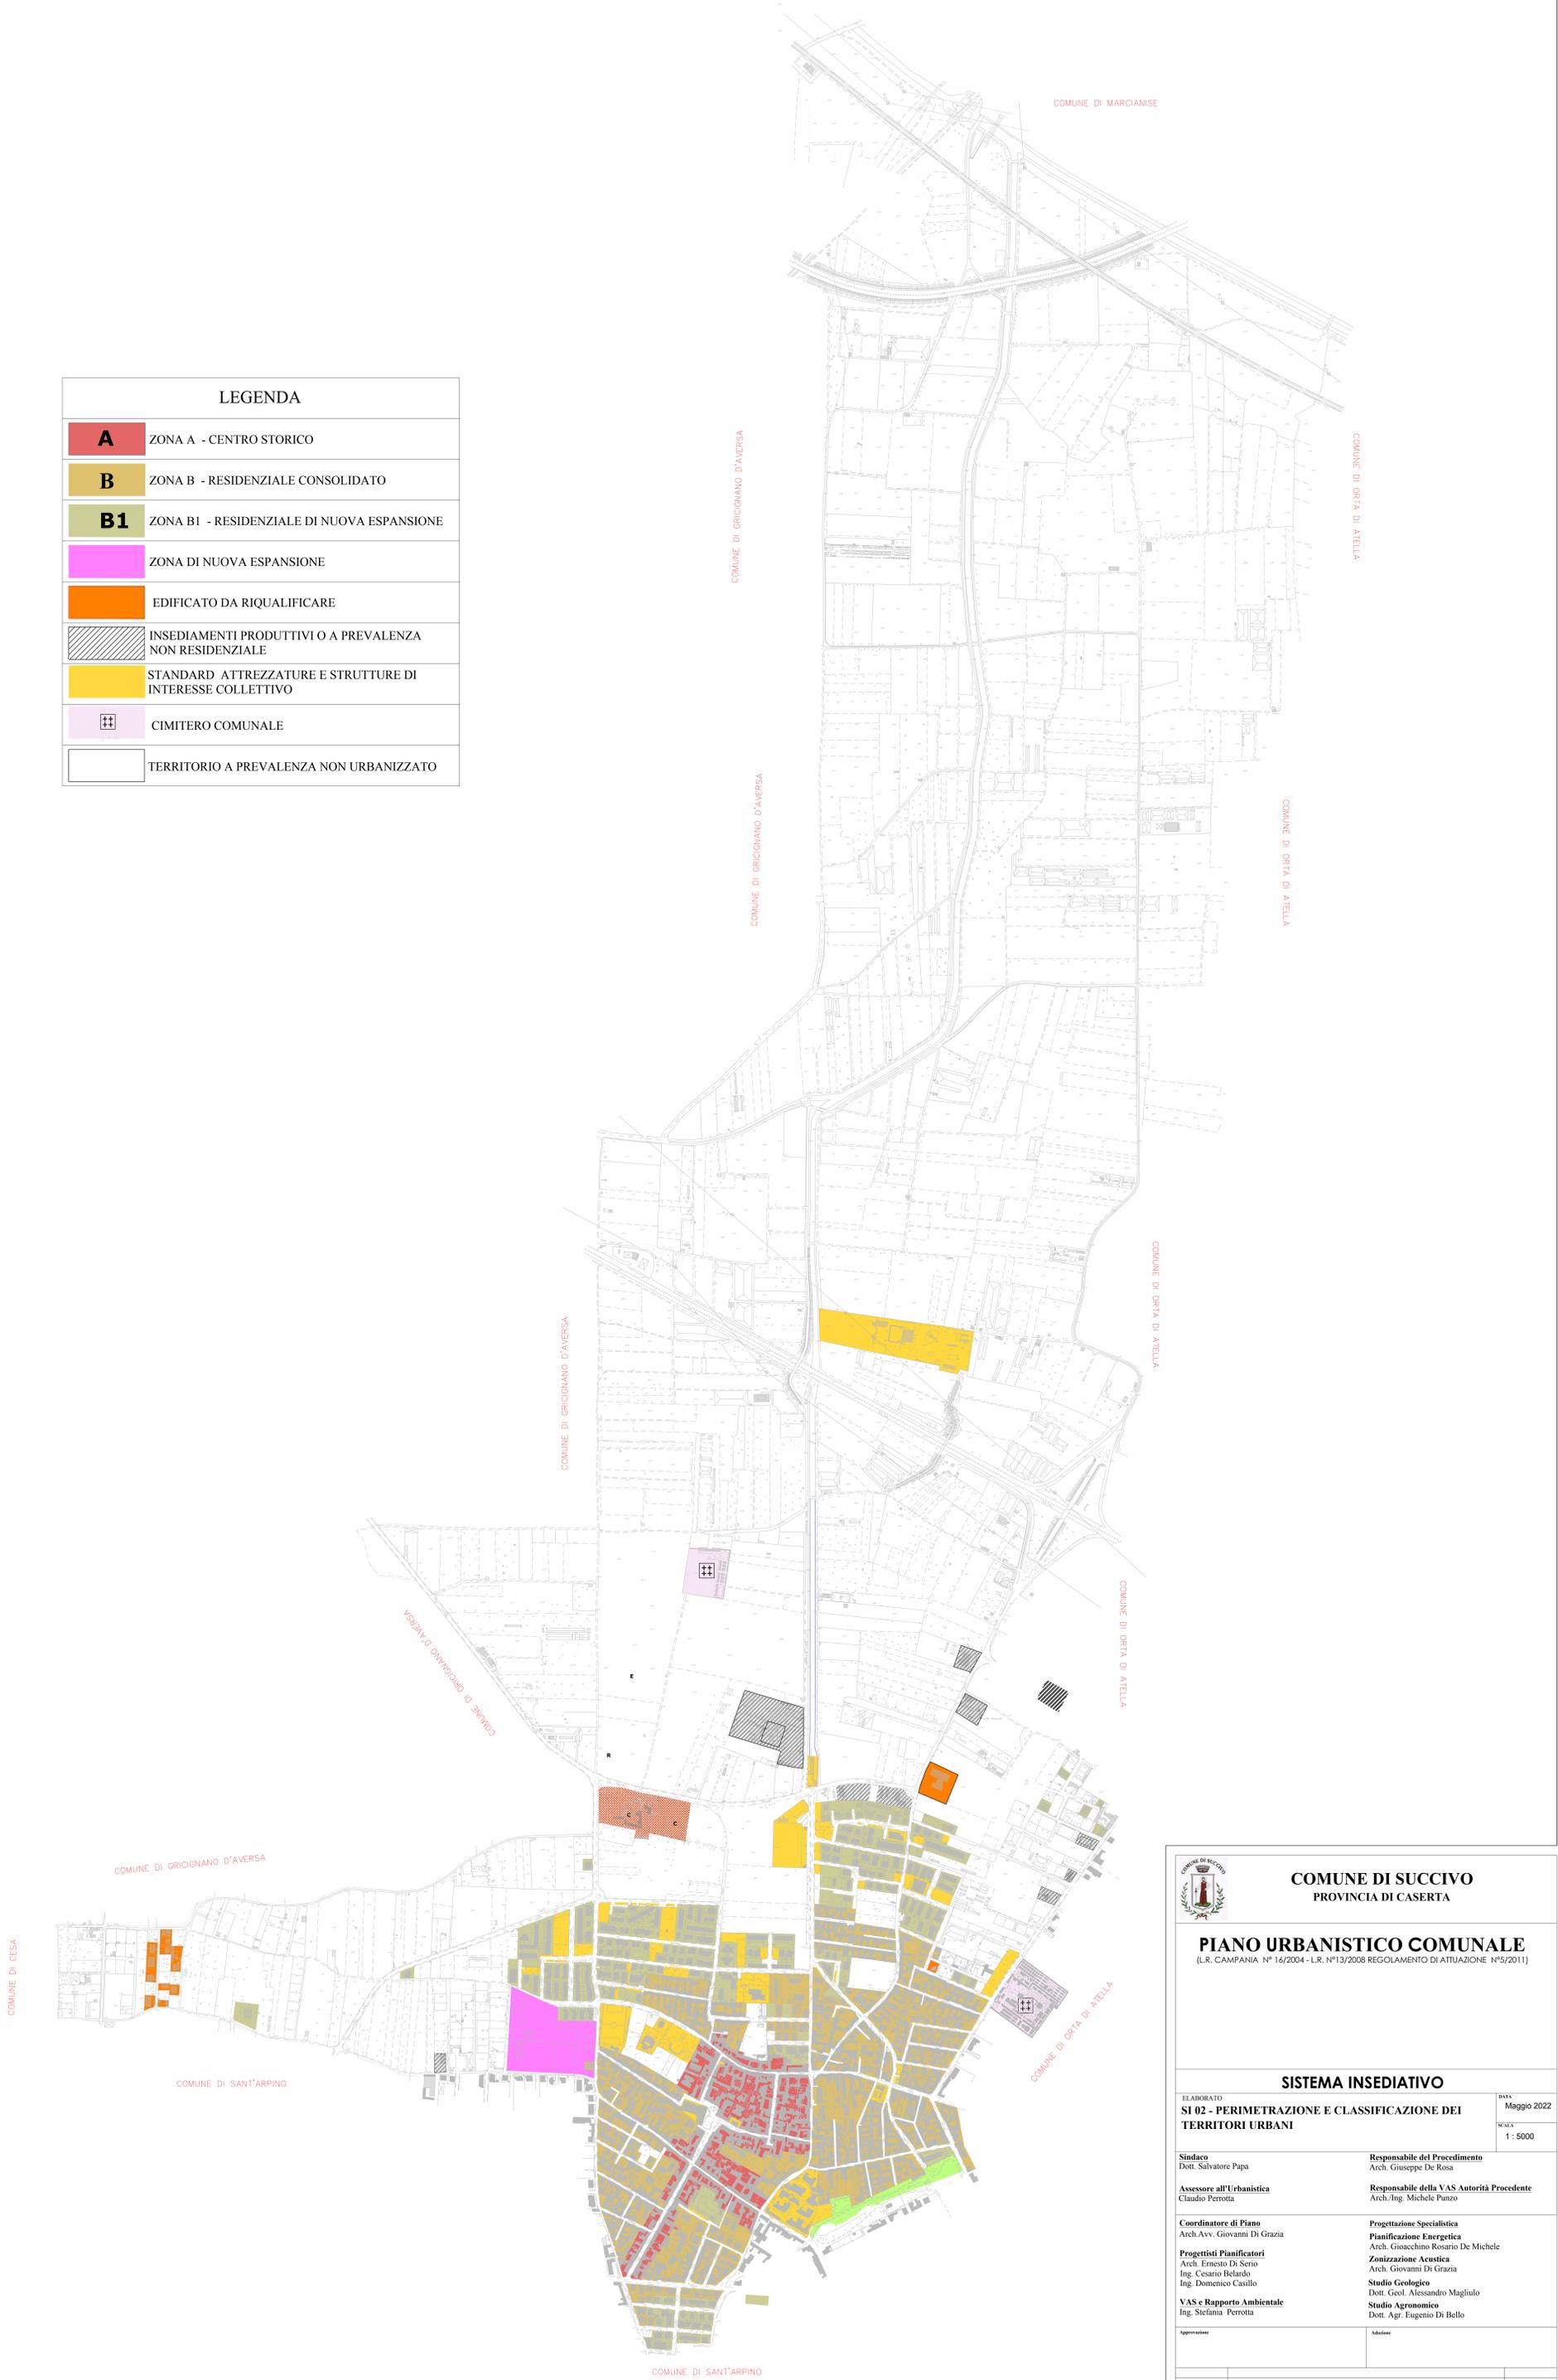



COMUNE DI SUCCIVO
PROVINCIA DI CASERTA

PIANO URBANISTICO COMUNALE
(L.R. CAMPANIA N° 16/2004 - L.R. N°13/2008 REGOLAMENTO DI ATTUAZIONE N°5/2011)

SISTEMA INSEDIATIVO

ELABORATO SI 02 - PERIMETRAZIONE E CLASSIFICAZIONE DEI TERRITORI URBANI	DATA Maggio 2022 SCALA 1 : 5000
Sindaco Dott. Salvatore Papa	Responsabile del Procedimento Arch. Giuseppe De Rosa
Assessore all'Urbanistica Claudio Perrotta	Responsabile della VAS Autorità Procedente Arch./Ing. Michele Punzo
Coordinatore di Piano Arch. Avv. Giovanni Di Grazia	Progettazione Specialistica Pianificazione Energetica Arch. Giocchino Rosario De Michele Zonizzazione Acustica Arch. Giovanni Di Grazia
Progettisti Pianificatori Arch. Ernesto Di Serio Ing. Cesario Belardo Ing. Domenico Casillo	Studio Geologico Dott. Geol. Alessandro Magliulo Studio Agronomico Dott. Agr. Eugenio Di Bello
VAS e Rapporto Ambientale Ing. Stefania Perrotta	
Approvatore	Adottante
Aggiornamento n°	Descrizione dell'Aggiornamento
data	data