


VINCOLI BENI ARCHITETTONICI - STORICI	
	VINCOLO DIRETTO - D.M. 04/06/1993 L. 1. ANVCONOM. 15/10/93 DEL 4/10/93 EX LEGGE 1497 DEL 1993
	AREA SOGGETTA A LIMITI DI EDIFICAZIONE ALTEZZA FUORI TERRA MASSIMA 4,50MT DECRETO 04/05/2007 N.67
FASCE DI RISPETTO	
	FASCIA DI RISPETTO DEL CIMITERO L.R. N.1492
	AREA DI RISPETTO REGI LAGNI FASCIA DI RISPETTO DALL'AVVIAZIONE - 150 mt D.L.g. 42/2004
	AREA DI RISPETTO COLLETTORE FOGNARIO N.3 FASCIA DI RISPETTO DAL C/O DI RISPETTO
	AREA DI RISPETTO FERROVIARIO - ALTA VELOCITÀ IN PROIEZIONE ORIZZONTALE DALLA ROTTA ESTERNA - 50MT
	AREA DI RISPETTO FERROVIARIO - 50MT IN PROIEZIONE ORIZZONTALE DALLA ROTTA ESTERNA - 50MT
	AREA DI RISPETTO STRADALE, STRADA EXTRAURBANA PRINCIPALE - 40MT
	AREA DI RISPETTO STRADALE, STRADE DI TIPO C-A E SIFA INFERIORI AL CORNO DELLA STRADA
	ELETTRODOTTO AEREO - TERNA A DELTA DPA 30 MT PER LATO
	ELETTRODOTTO AEREO - TERNA CON MENSOLE NORMALI DPA 25MT PER LATO
	ELETTRODOTTO AEREO - TERNA CON MENSOLE ISOLANTI DPA 25MT PER LATO

LEGENDA	
A	ZONA A - CENTRO STORICO
B	ZONA B - RESIDENZIALE CONSOLIDATA
B1	ZONA B1 - RESIDENZIALE DI NUOVO IMPIANTO
B2	ZONA B2 - RESIDENZIALE DI COMPLETAMENTO ERS
Ba	ZONA Bb - EDILIZIA RESIDENZIALE CONSOLIDATA ERS
B3	ZONA B3 - RESIDENZIALE SPARSE
C	ZONA C - EDILIZIA RESIDENZIALE DI ESPANSIONE
D	ZONA D - INSEDIAMENTI ARTIGIANALI PRODUTTIVI
E	ZONA E - AGRICOLA
F	ZONA F - ATTREZZATURE DI INTERESSE GENERALE
G	ZONA G - COMMERCIALE ARTIGIANALE CON INSEDIAMENTI RESIDENZIALI
H	ZONA H - ATTIVITA' TURISTICHE ALBERGHIERE
	STANDARD DI QUARTIERE ESISTENTI VERDE PUBBLICO
	STANDARD DI QUARTIERE ESISTENTI ISTRUZIONE
	STANDARD DI QUARTIERE ESISTENTI PARCHEGGIO
	STANDARD DI QUARTIERE ESISTENTI INTERESSE COMUNE
	CIMITERO COMUNALE
IC	ATTREZZATURE DI INTERESSE COMUNE
VA	VERDE ATTREZZATO
P	AREA DI PARCHEGGIO
	VIABILITA' DI PIANO

SIMBOLI E STRUTTURE DI INTERESSE PUBBLICO ESISTENTI	
	MUNICIPIO
	POSTE E TELEGRAFI
	CHIESE E ST. RELIGIOSE
	FARMACIE
	CENTRI SPORTIVI
	STADIO DA CALCIO
	CANILE
	STAZIONE CARBURANTI
	STRUTTURE DI INTERESSE PUBBLICO DI PROGETTO CARABINIERI
	AREA PARCHEGGIO
	ISOLA ECOLOGICA
	AMBULATORIO E ST. SANITARIE
	VIGILI URBANI
	ST. SOCIALI ASSISTENZIALI
	STAZIONE AUTOPULLMAN CIMITERO
	AREA MERCATO
	GRIGLIATORE PROVINCIALE
	ISTRUZIONE PRIMARIA
	POLO DELL'INFANZIA

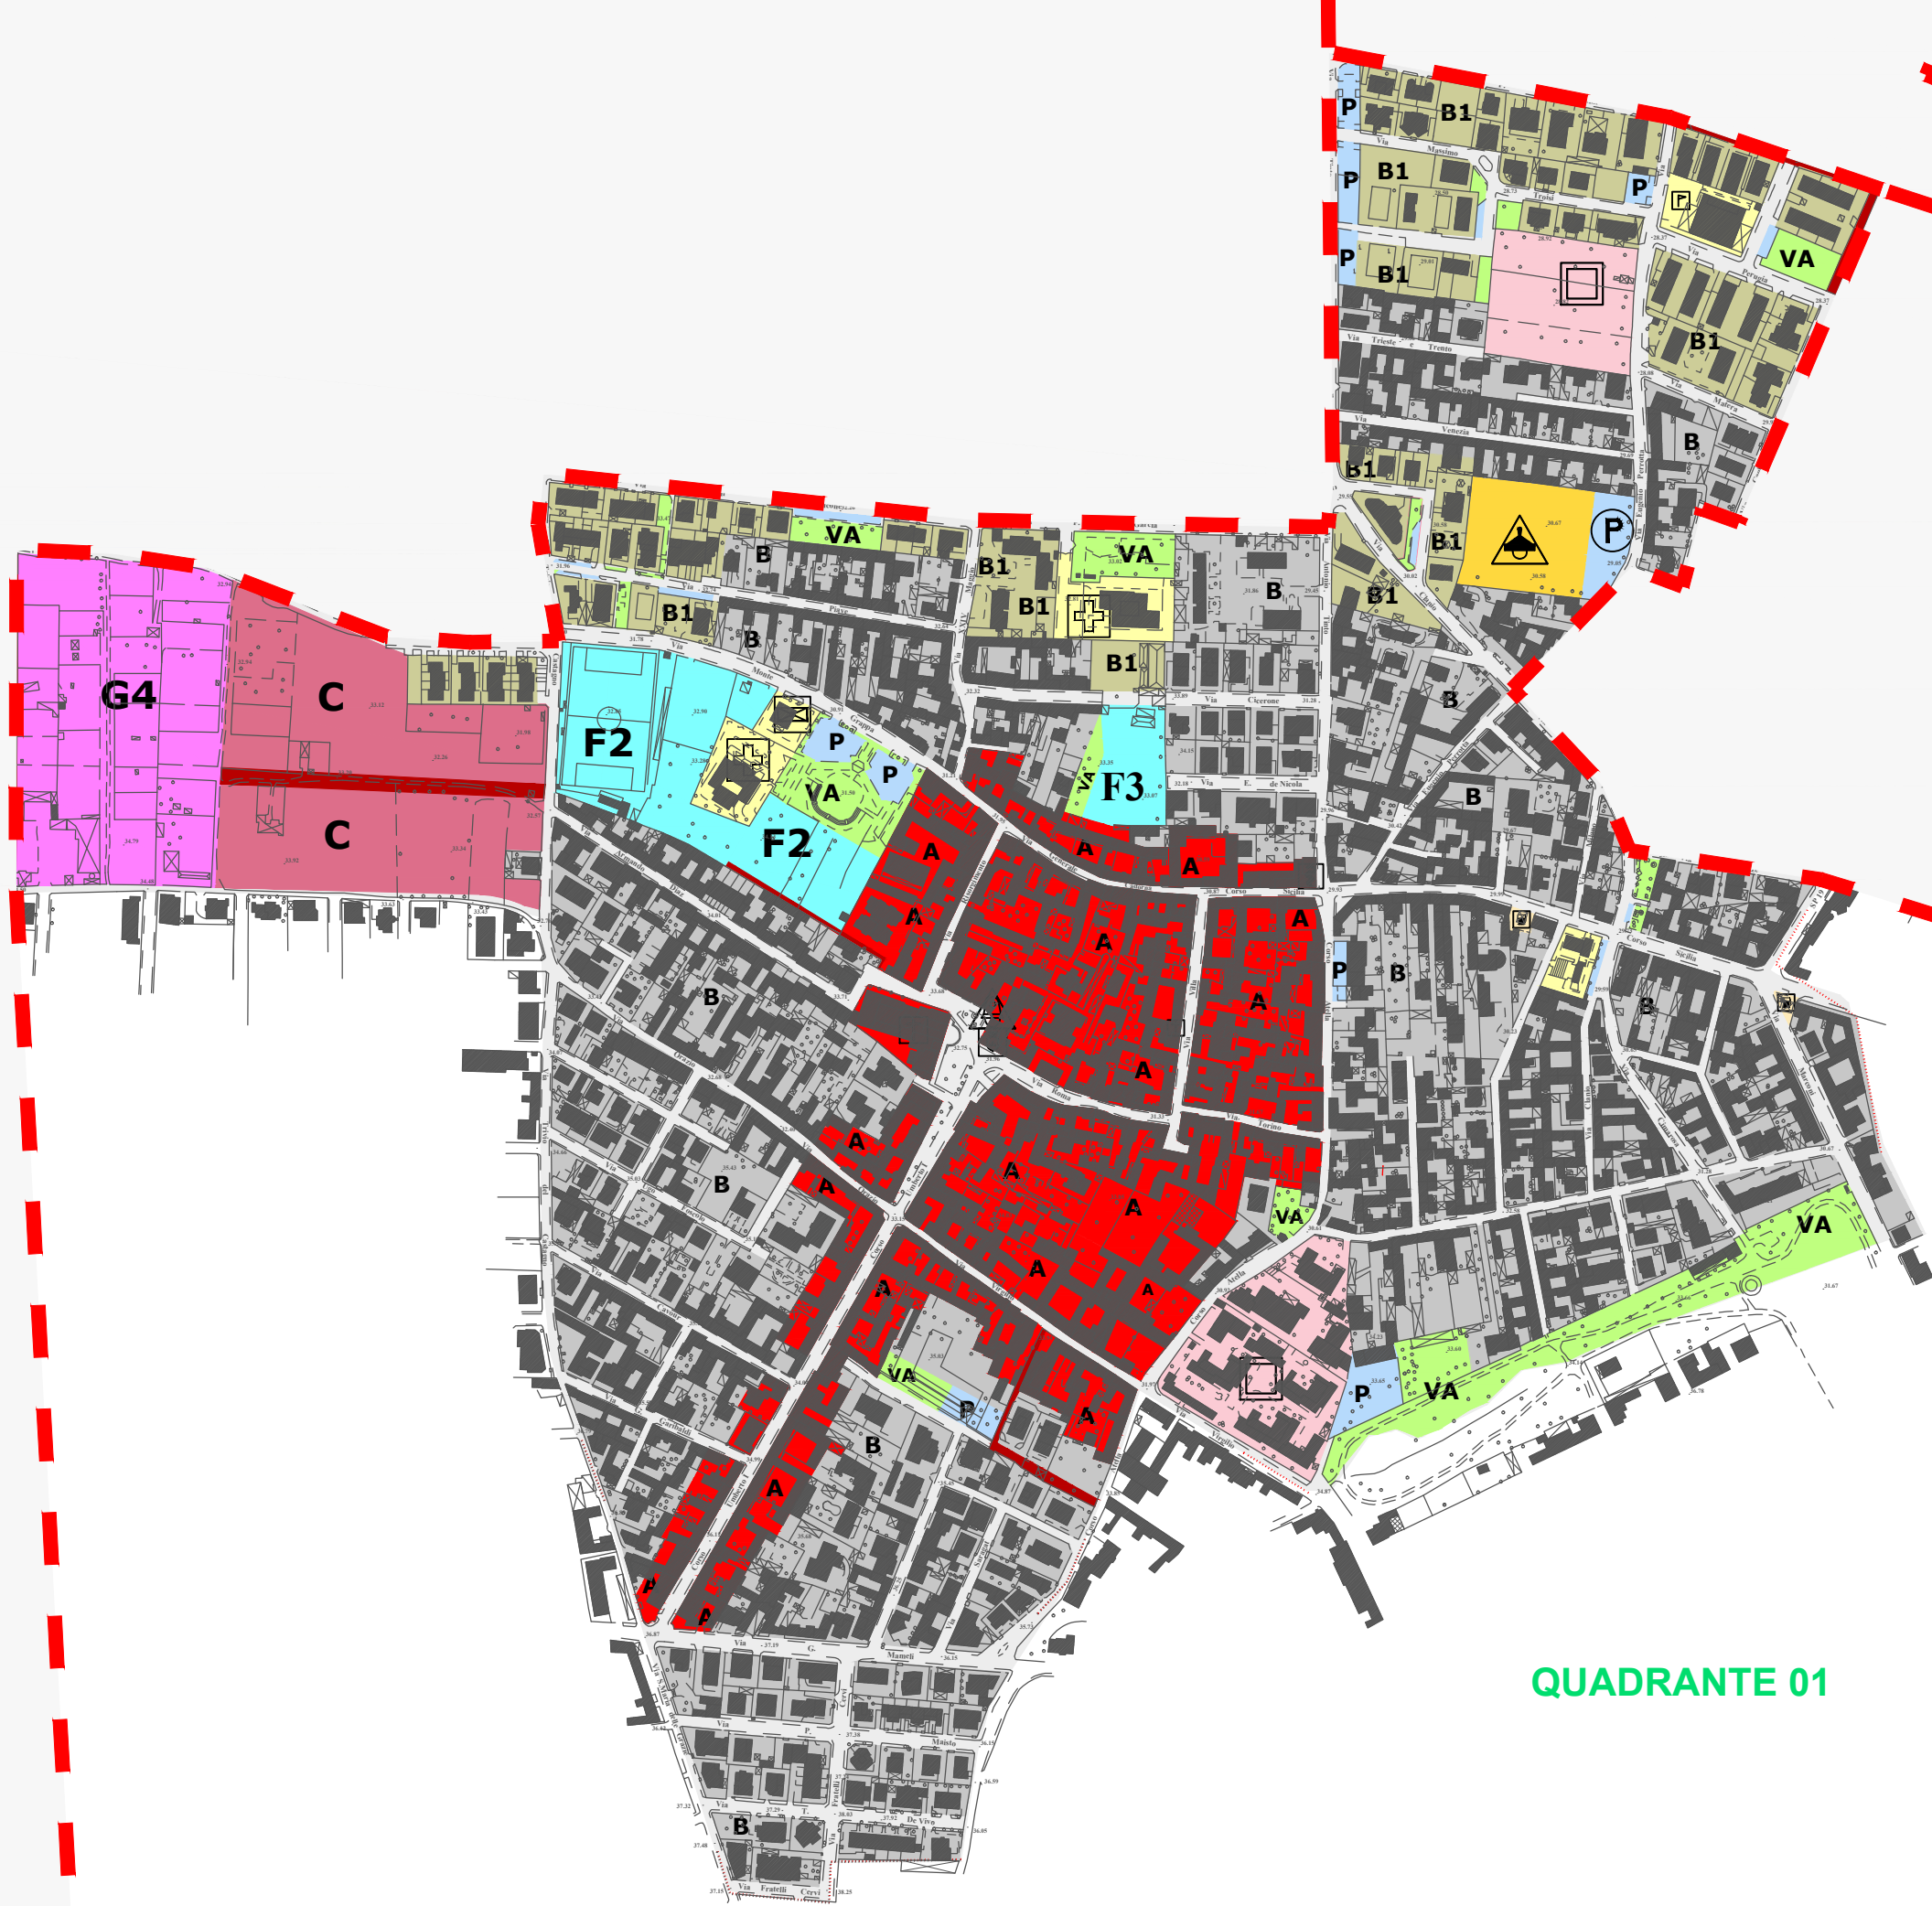

		COMUNE DI SUCCIVO PROVINCIA DI CASERTA	
PIANO URBANISTICO COMUNALE (L.R. CAMPANIA N° 16/2004 - L.R. N°13/2008 REGOLAMENTO DI ATTUAZIONE N°5/2011)			
COMPONENTE PROGRAMMATICA			
ELABORATO CP 01 - AREA DI TRASFORMABILITA' TERRITORIALE		DATA Maggio 2022 SCALA 1 : 5000	
Sindaco Dott. Salvatore Papa		Responsabile del Procedimento Arch. Giuseppe De Rosa	
Assessore all'Urbanistica Claudio Perrotta		Responsabile della VAS Autorità Procedente Arch. Ing. Michele Punzo	
Coordinatore di Piano Arch. Avv. Giovanni Di Grazia		Progettazione Specialistica Pianificazione Energetica Arch. Gioacchino Rosario De Michele Zonizzazione Acustica Arch. Giovanni Di Grazia	
Progettisti Pianificatori Arch. Ernesto Di Serio Ing. Cesario Belardo Ing. Domenico Casillo		Studio Geologico Dott. Geol. Alessandro Magliulo Studio Agronomico Dott. Agr. Eugenio Di Bello	
VAS e Rapporto Ambientale Ing. Stefania Perrotta			
Approvazione		Adozione	
aggiornamento n°		data	