
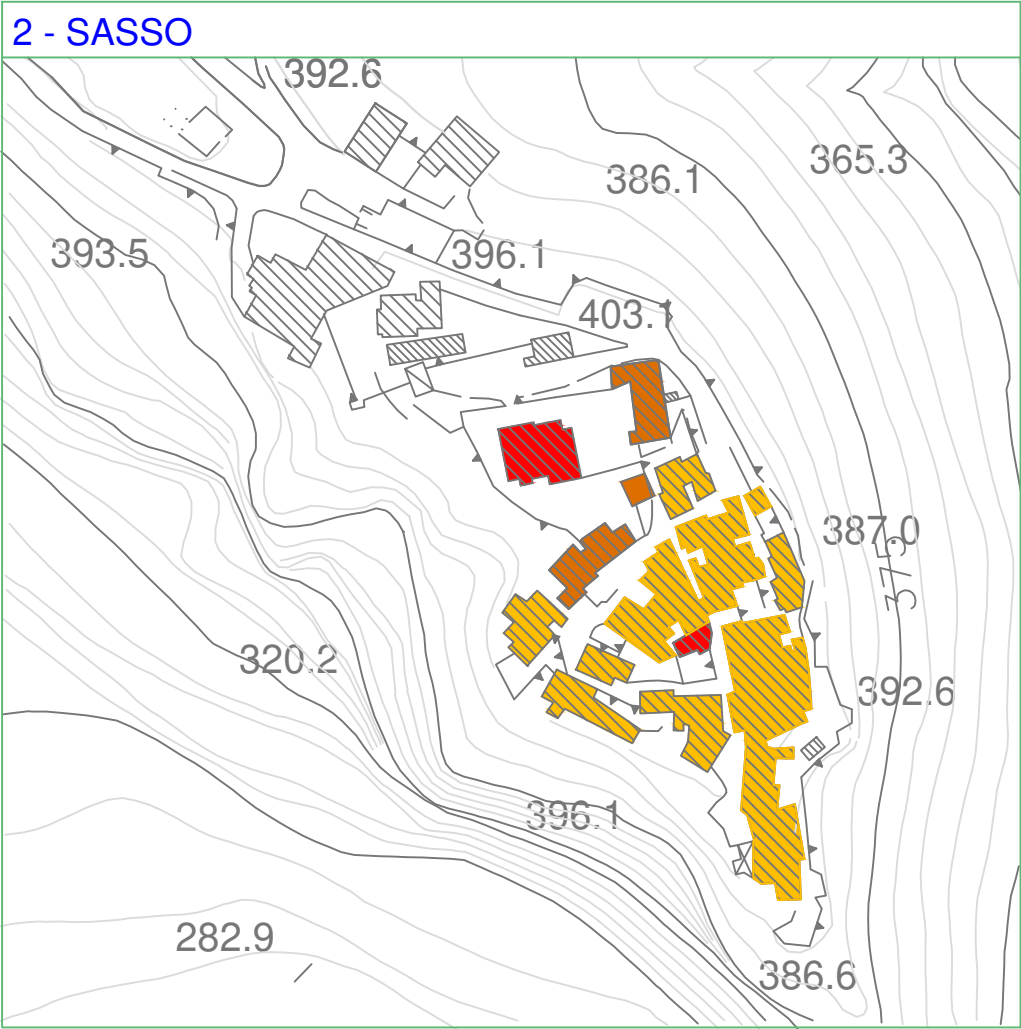
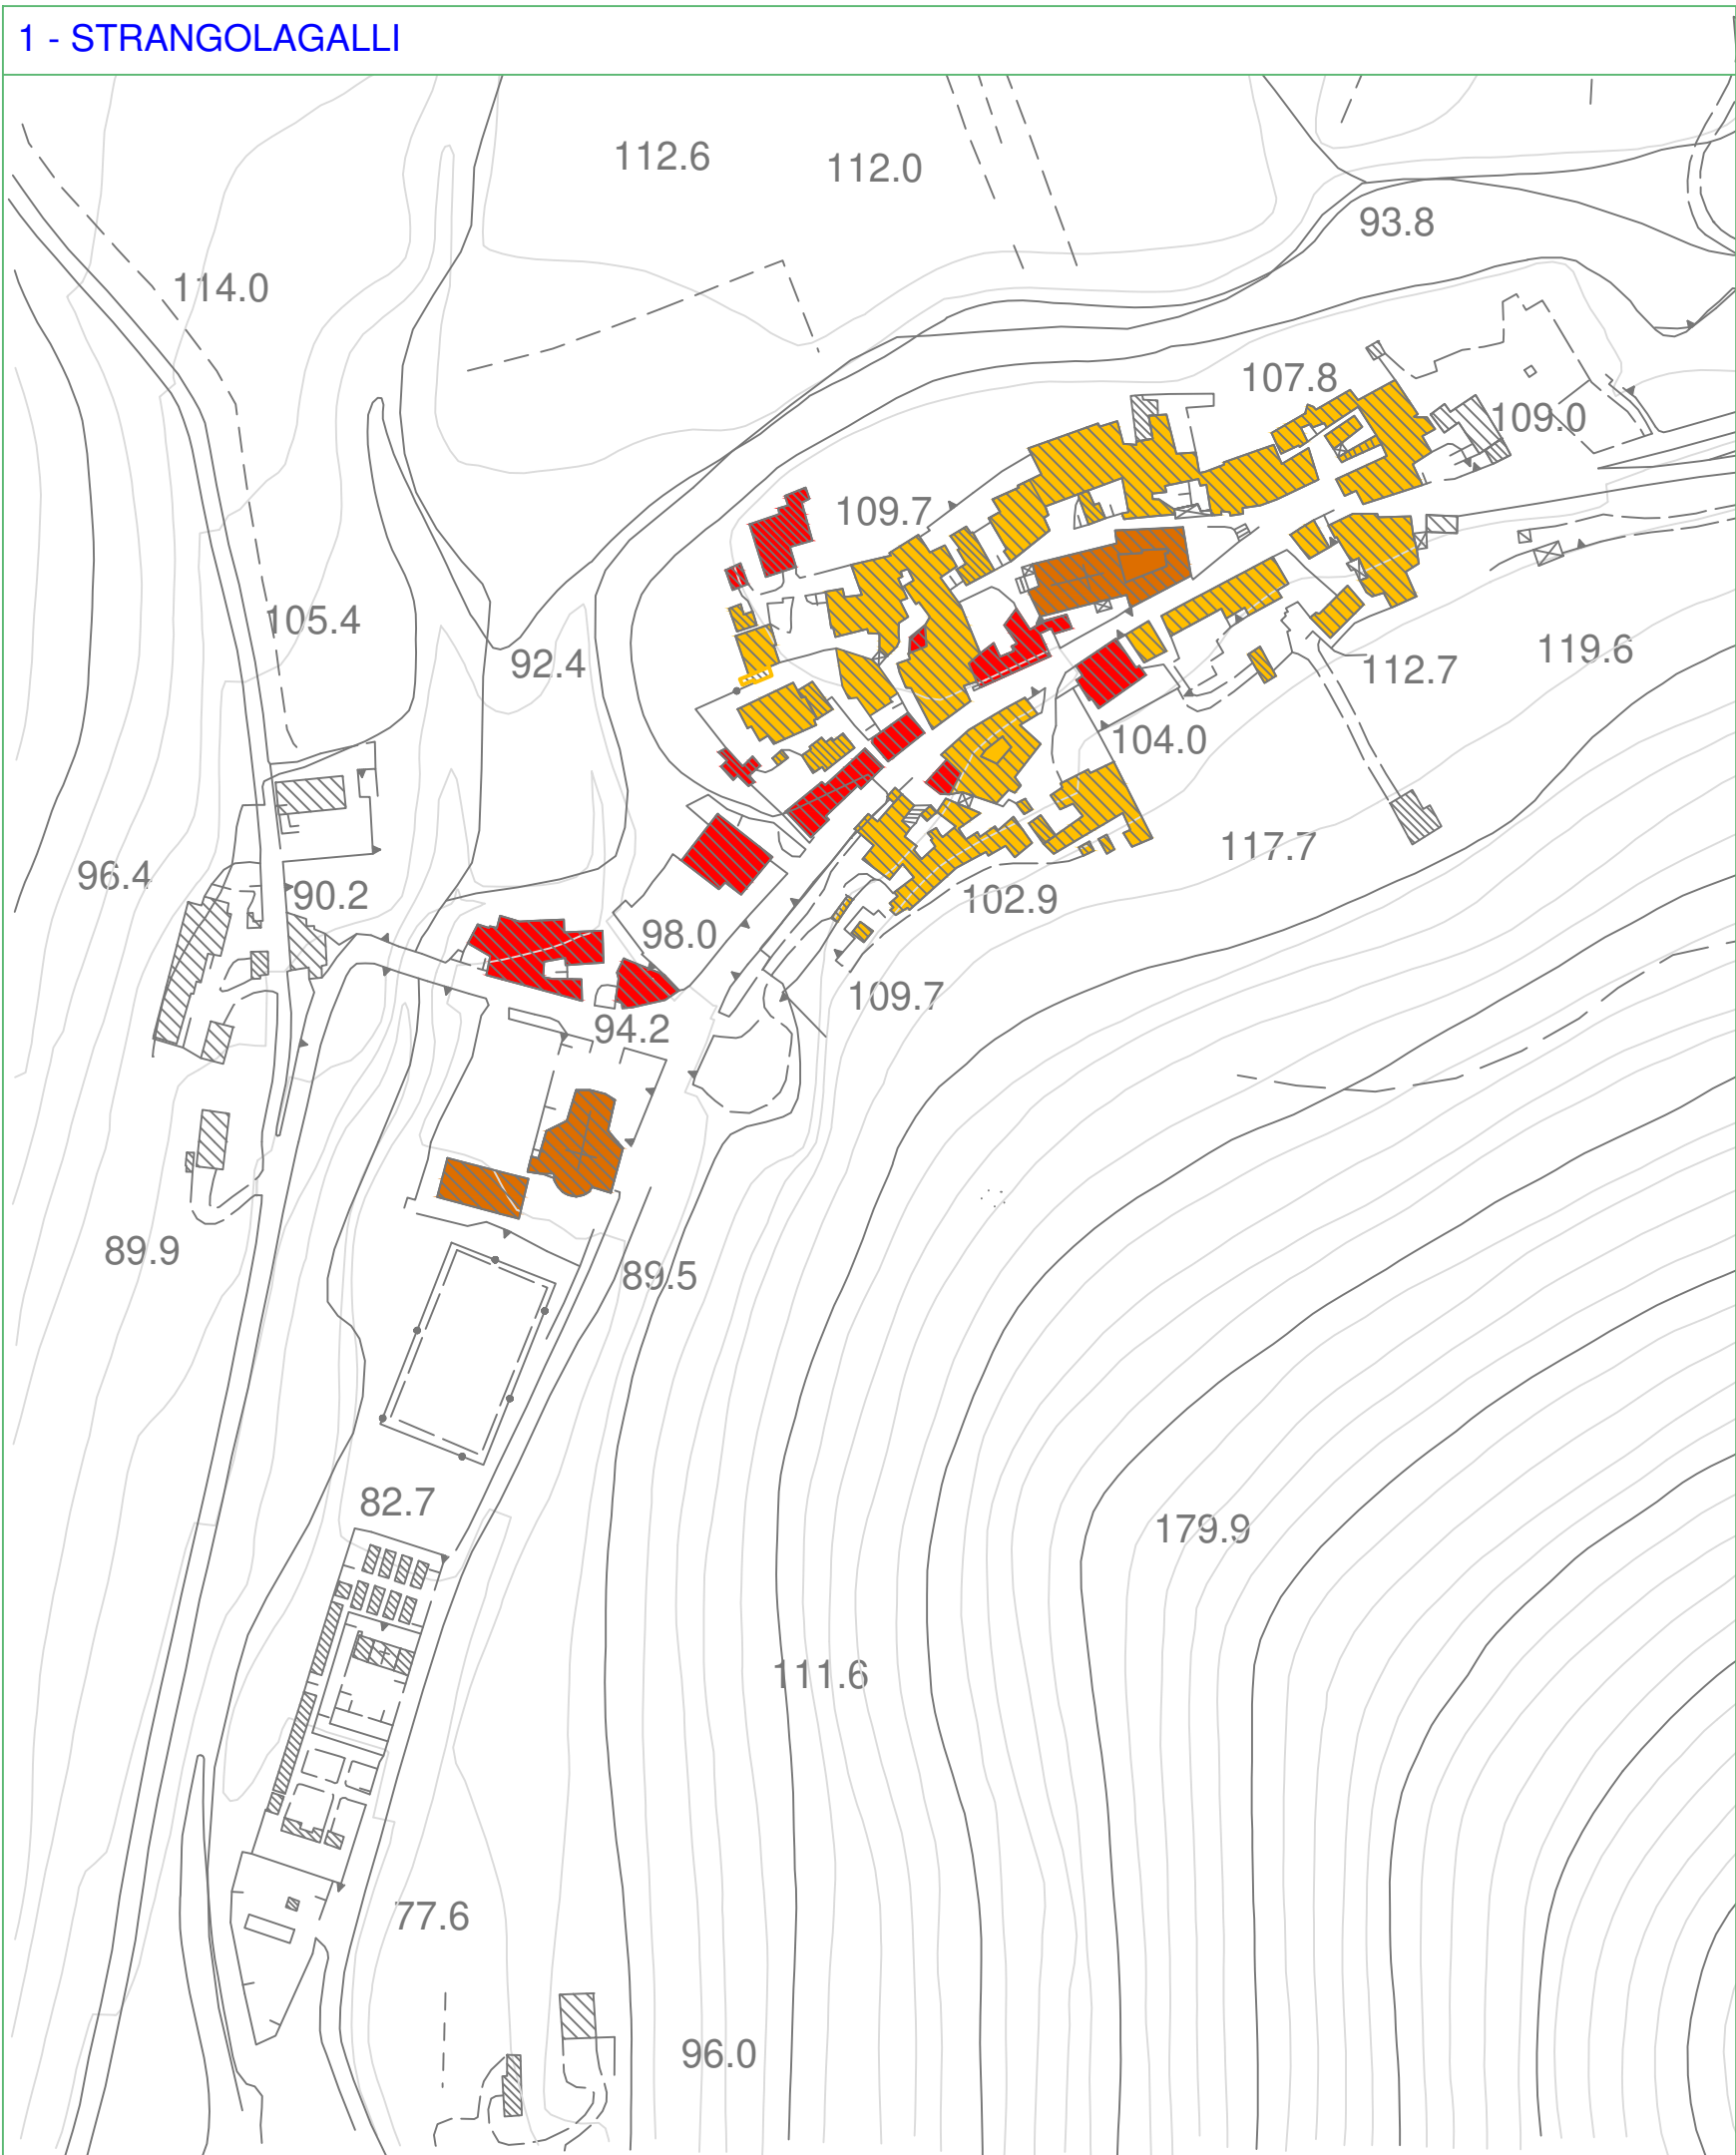


PUC - CASTEL DI SASSO (CE)

Ps 2.3 - Insediamenti di impianto storico - interventi ammessi

SCALA 1 : 2000

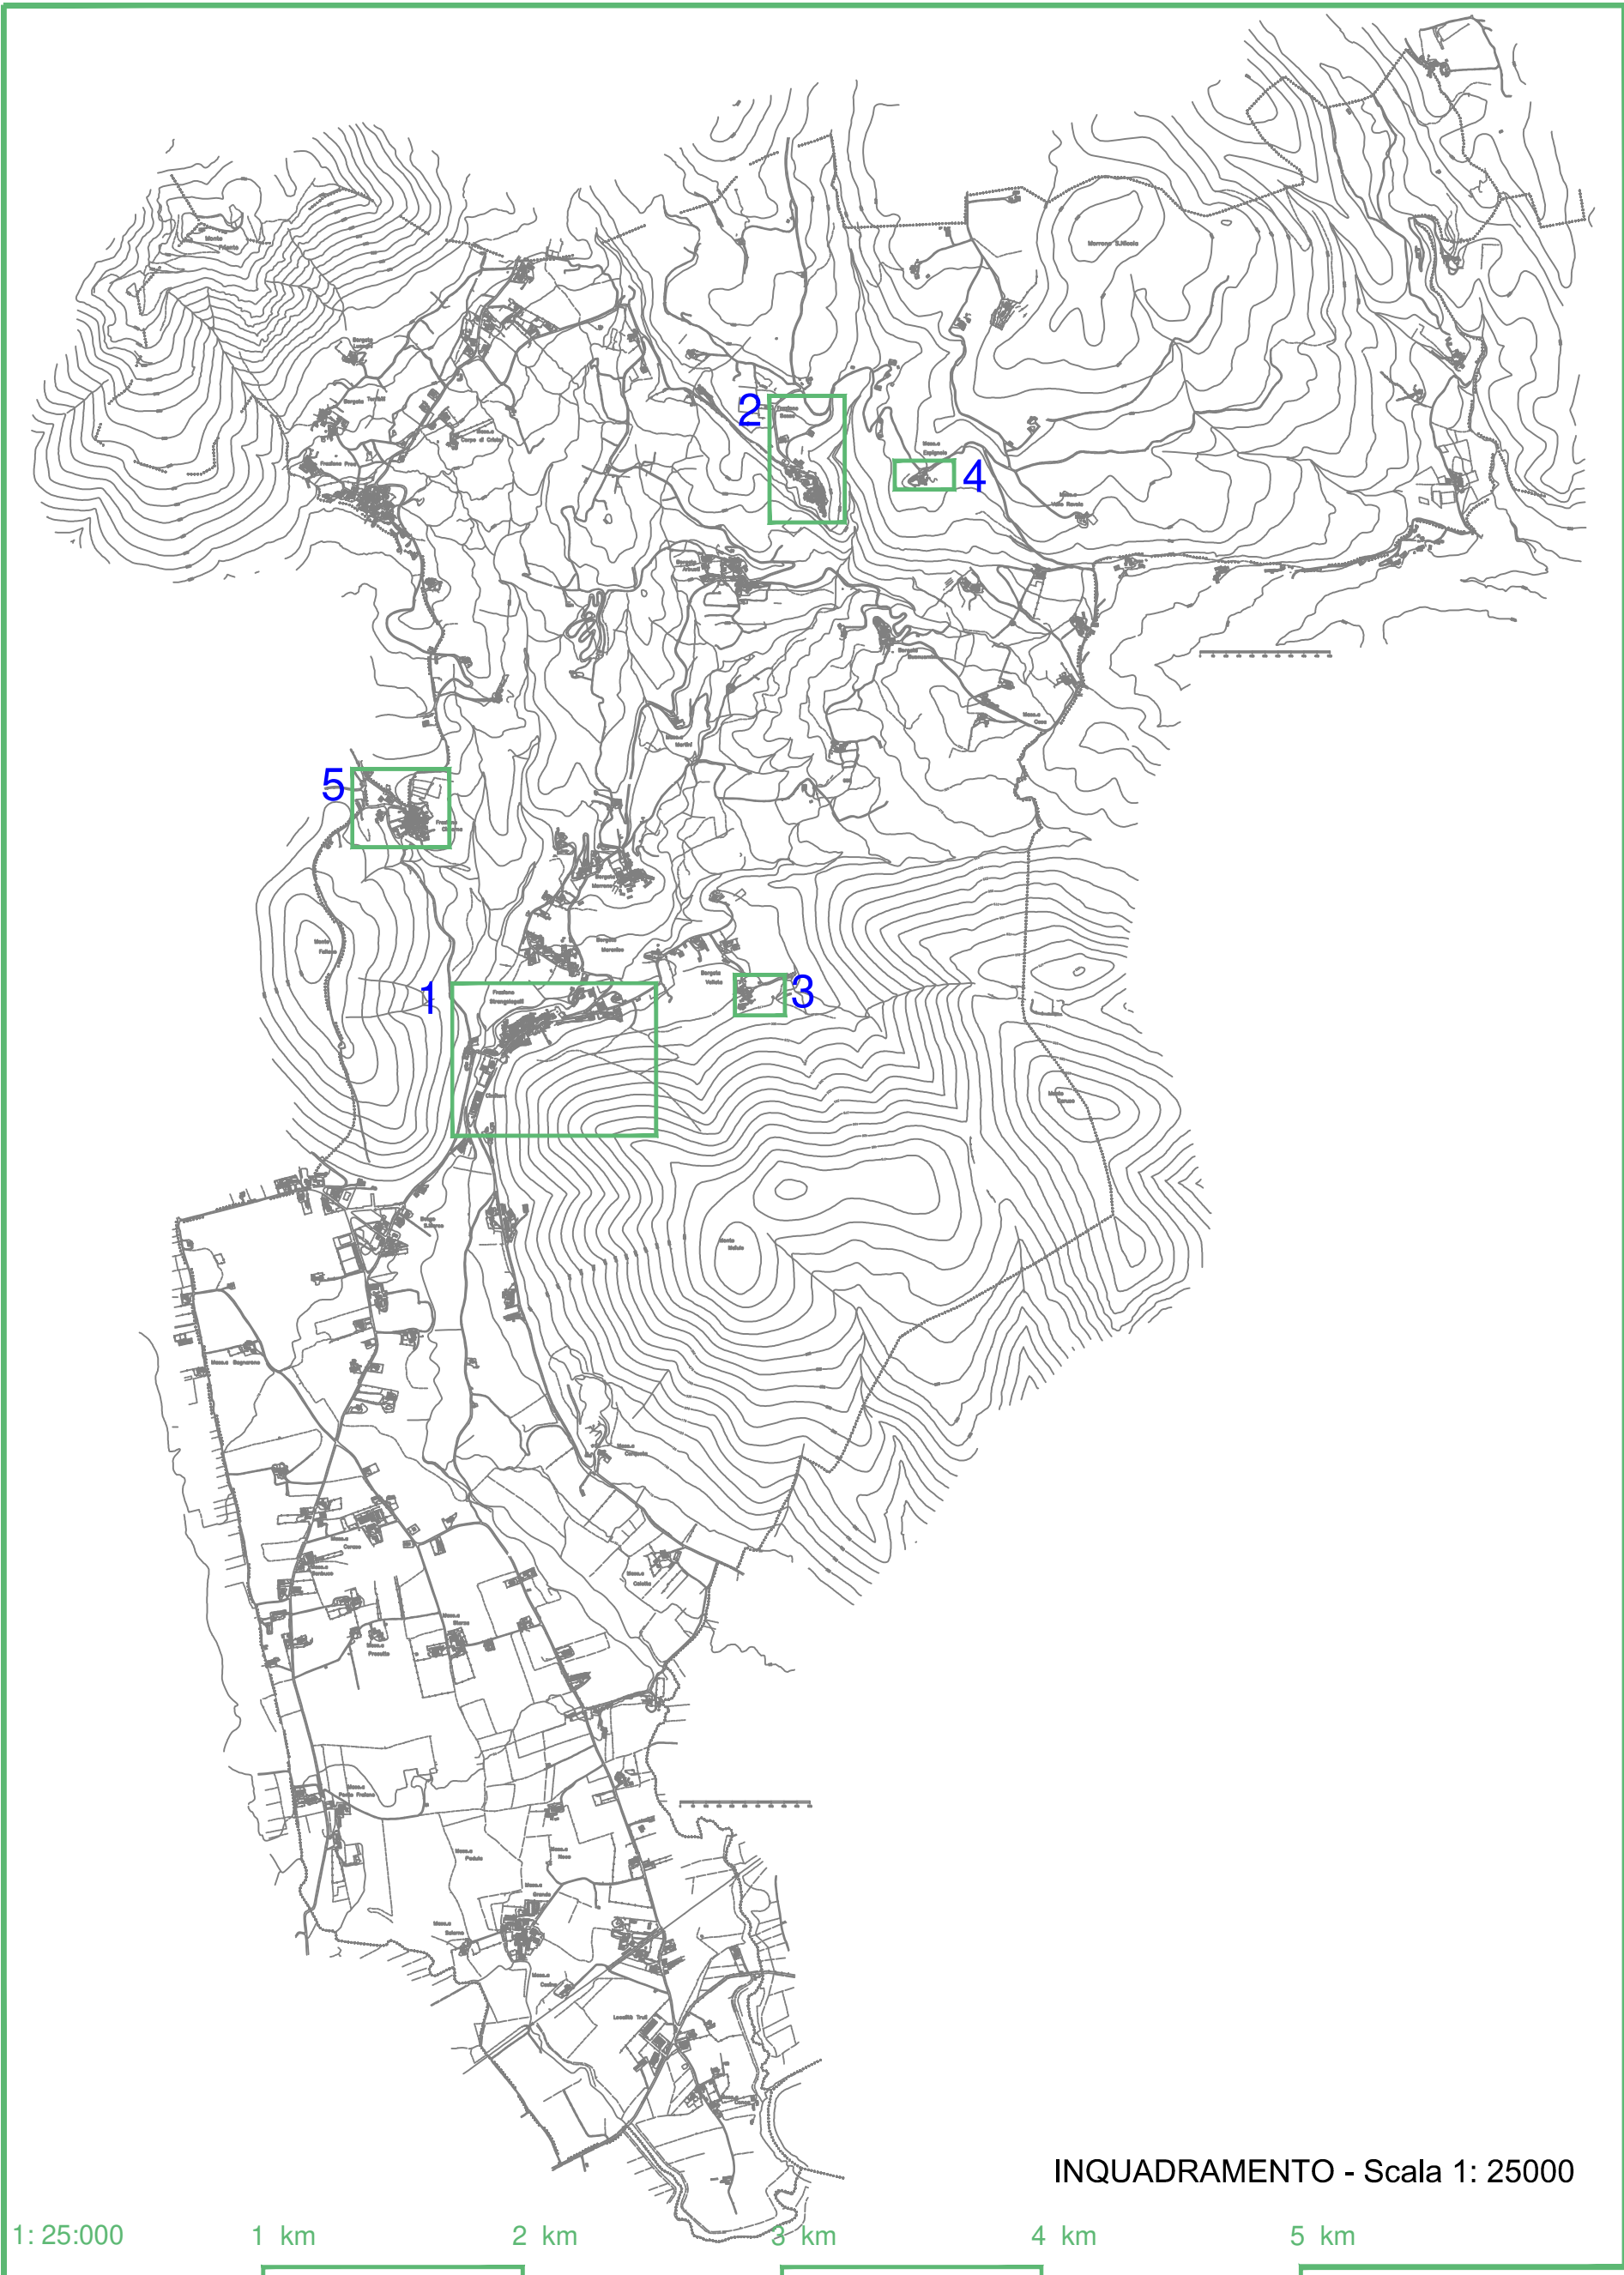

LEGENDA

ART. 29 - INSEDIAMENTI DI IMPIANTO STORICO (NTA Piano Strutturale)

Sottoambito A1



Edifici o parti di essi e complessi notificati e vincolati ai sensi della legge n. 1089/39

Sottoambito A2




Edifici e complessi di particolare interesse tipologico e ambientale

Sottoambito A3




Edifici e complessi di recente formazione che in gran parte risultano avulsi, per tipologia e materiali, al contesto storico in cui ricadono


5 - CISTERNA

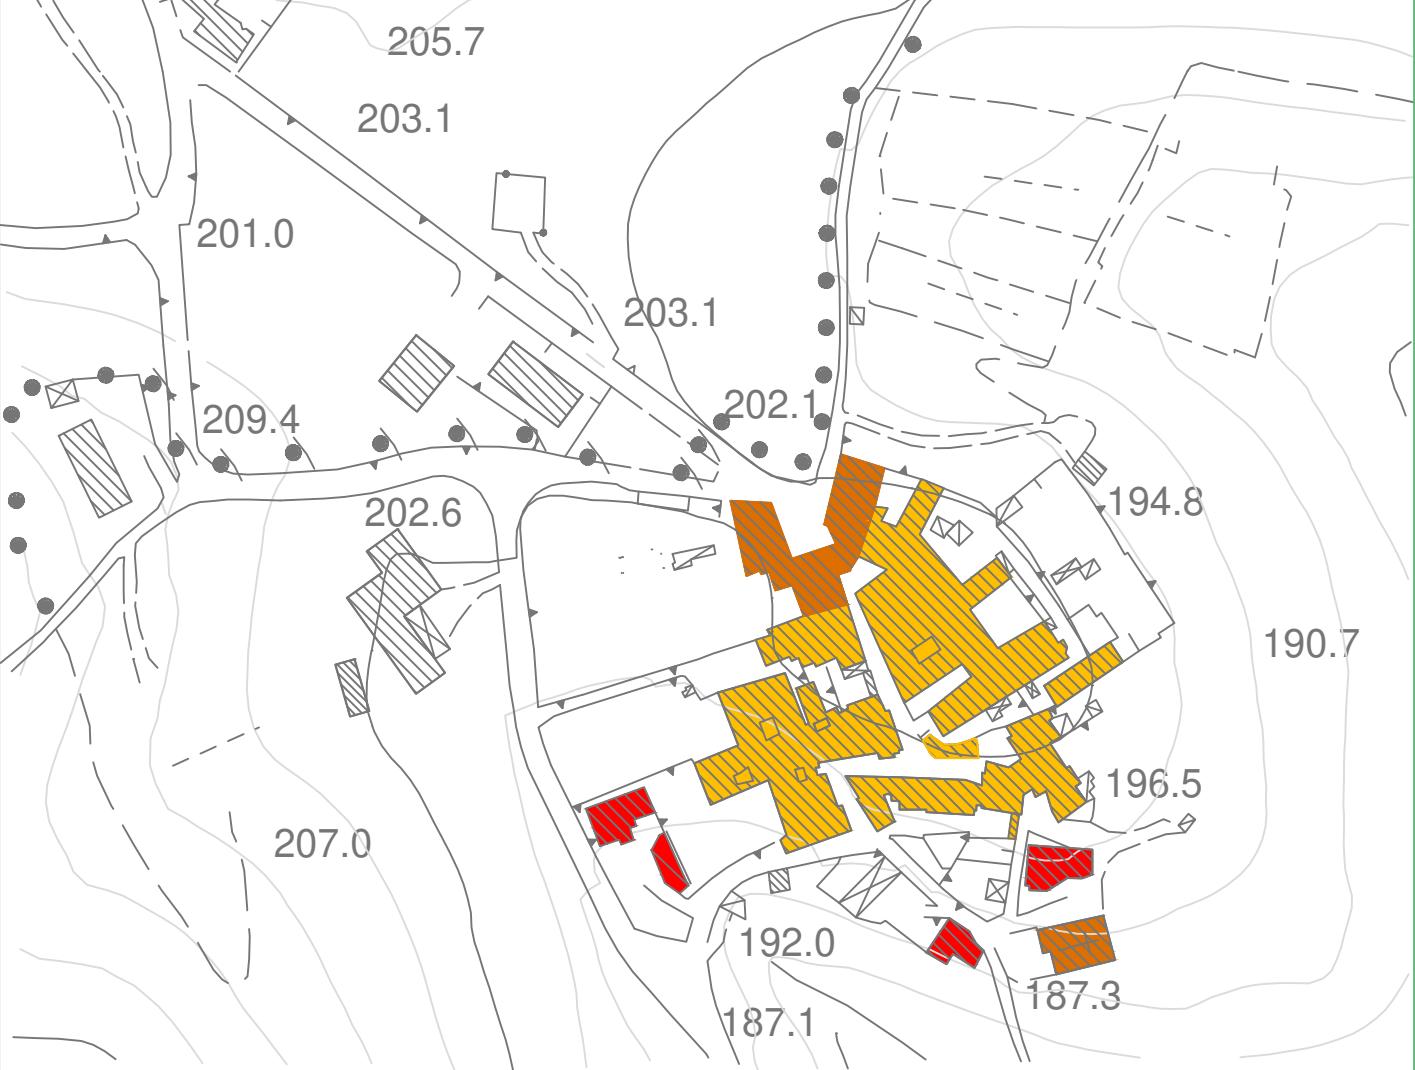

3 - VALLATA

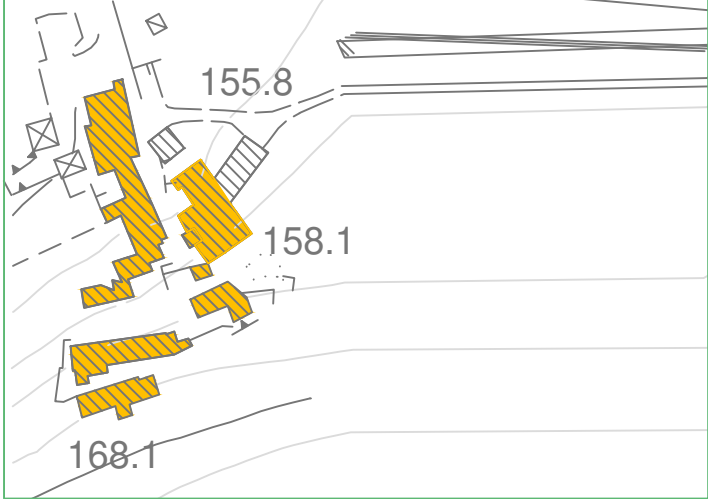

4 - ESPIGNOLE

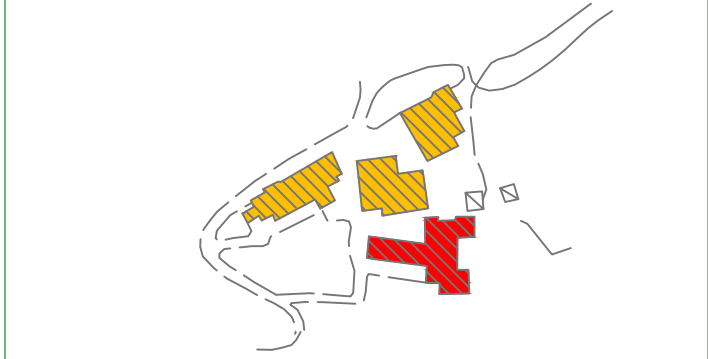

Regione Campania - Provincia di Caserta

Comune di Castel di Sasso



Piano Urbanistico Comunale

L. R. 16/2004 e ss. mm. ii. e regolamento n° 5/ 2011

PIANO STRUTTURALE



SINDACO  
Francesco COLETTA

vice SINDACO  
dott. Domenico RAGOZZINO

RESPONSABILE UTC  
dott. Domenico RAGOZZINO

PROGETTISTI  
arch. Luigi SIRICO  
arch. Giuseppe GALLO

COOPROGETTISTI  
arch. Giuseppe BRUNO  
arch. Rizio LAURENZA

STUDI SPECIALISTICI  
dott. agronomo Pasquale CRISPINO  
dott. geologo Antonio SABINO

Ps. 2.3 Adeguato alle osservazioni accolte - art. 7 del Regolamento 5/11  
Allegato alla tavola di disciplina strutturale  
Insediamenti di impianto storico - interventi ammessi - Art. 29 (NTA - PS)

Scala 1: 2000

Aprile 2019