



COMUNE DI
LIBERI
PROGRAMMA
FABBRICAZIONE
3
SCALE 1:2000





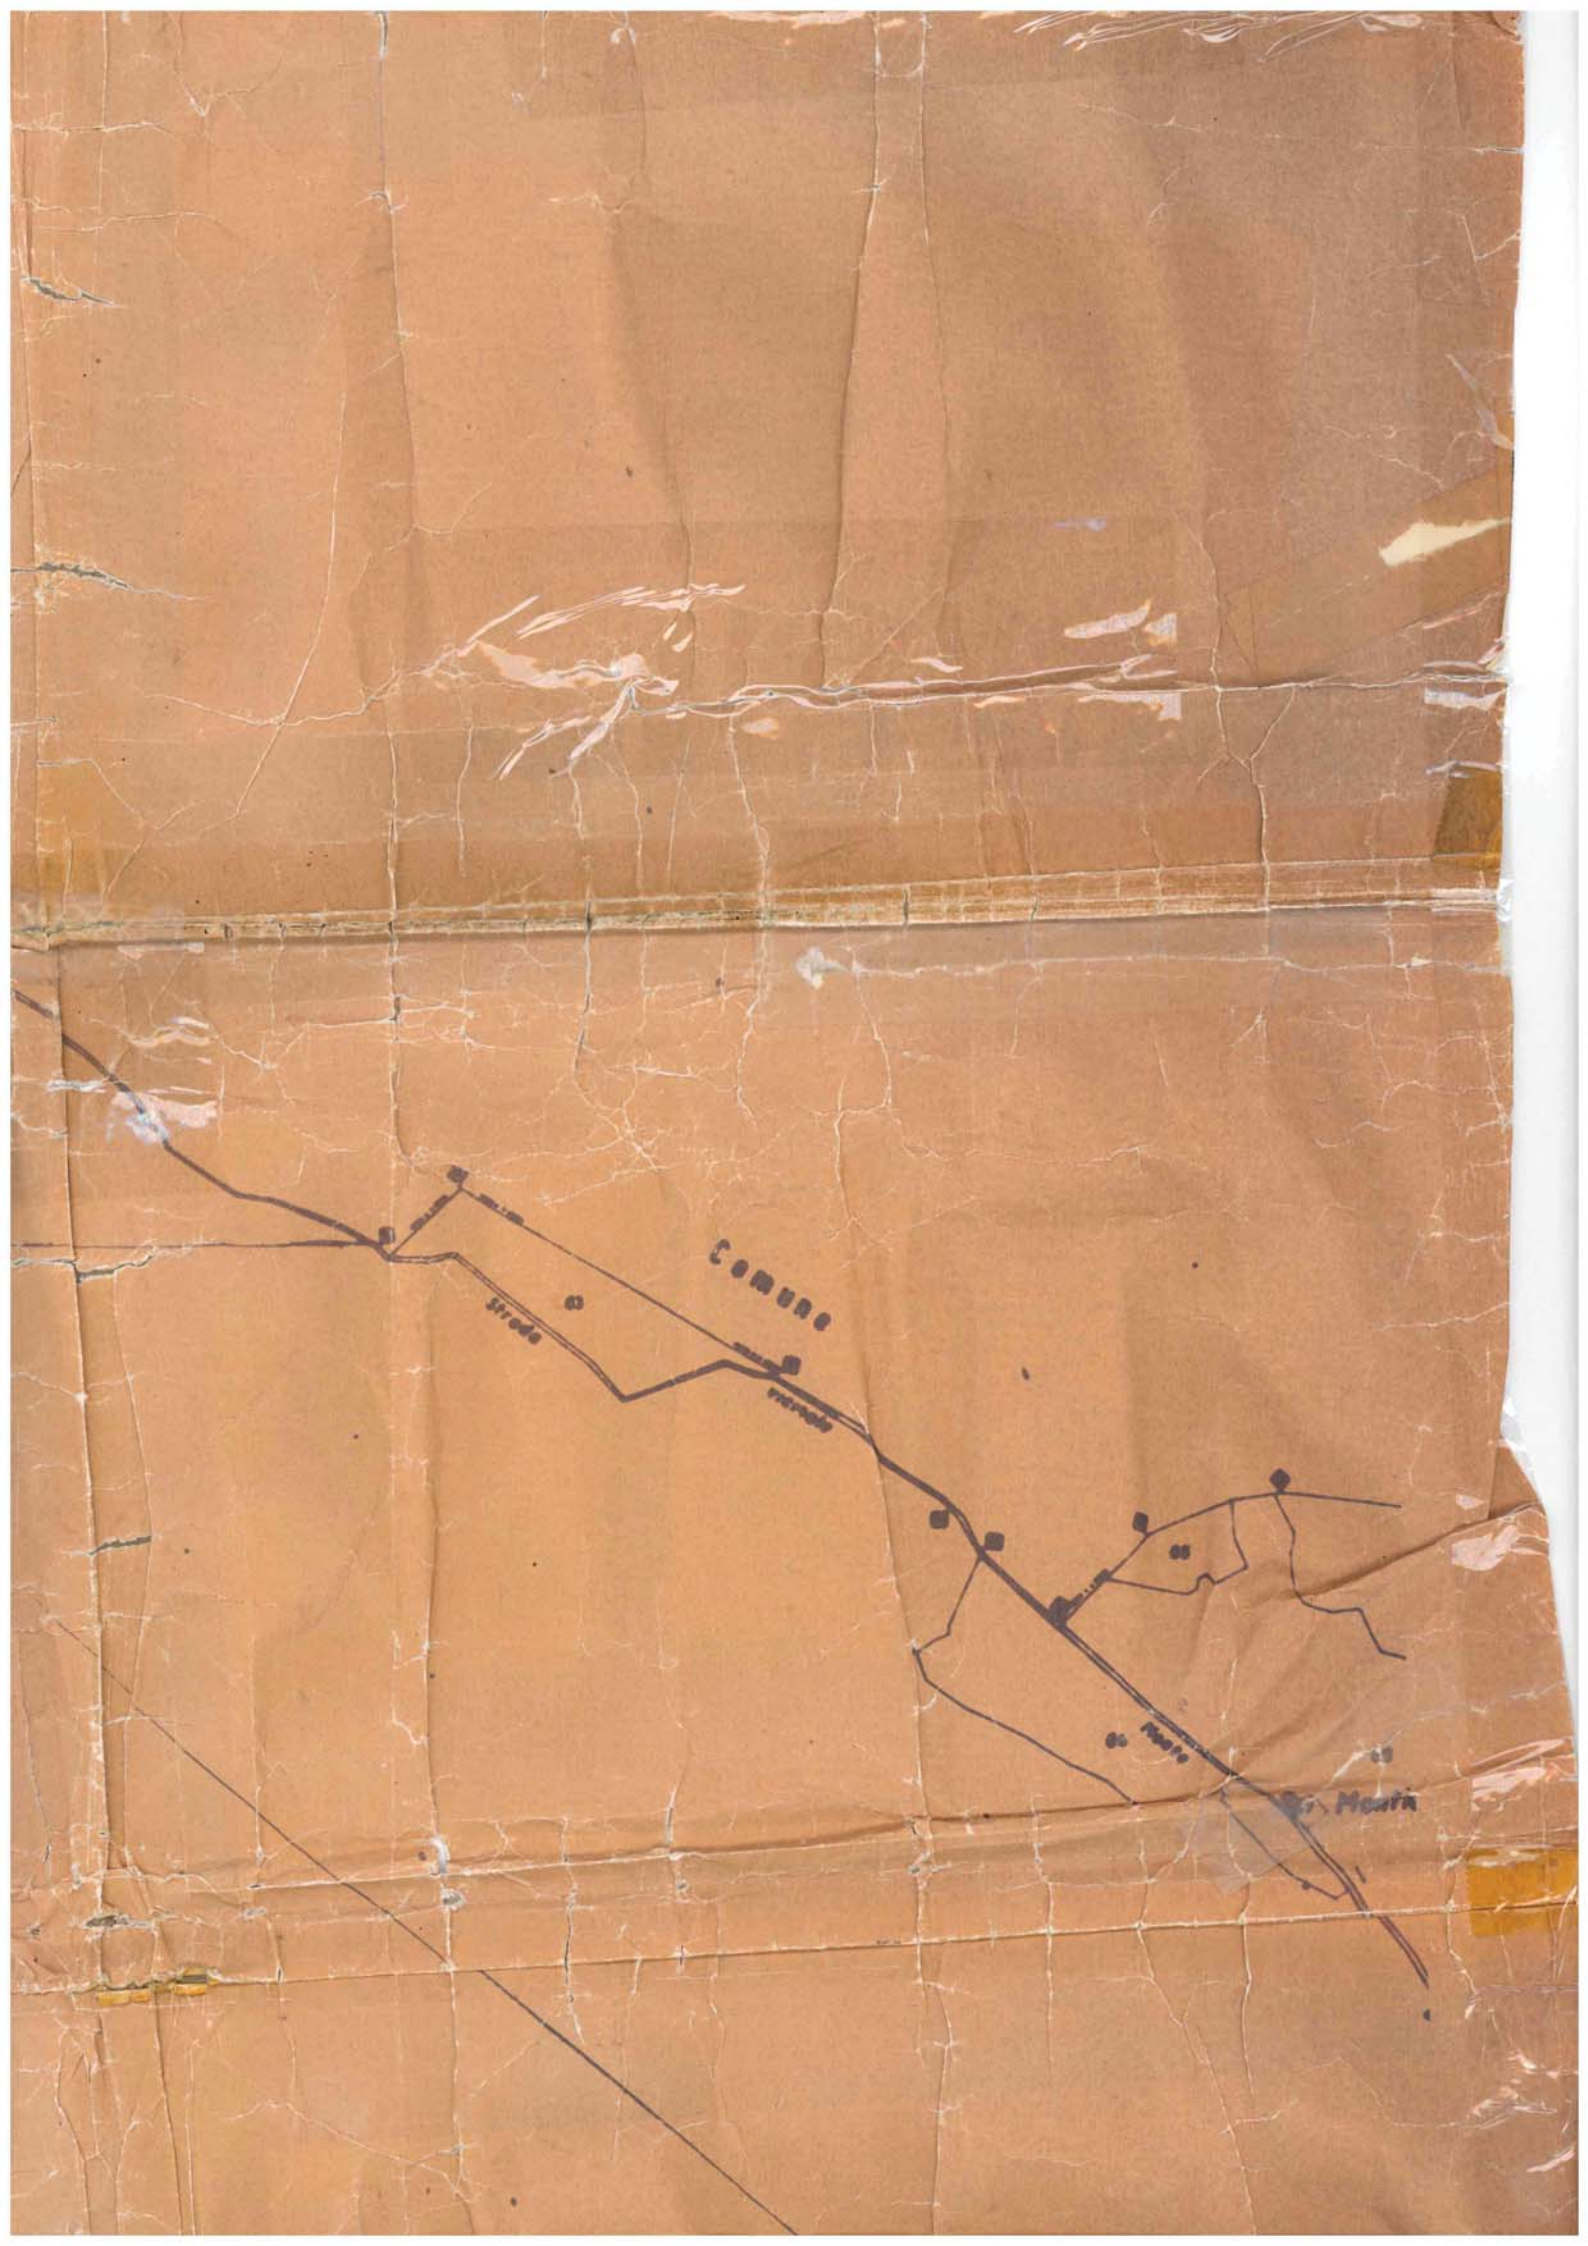

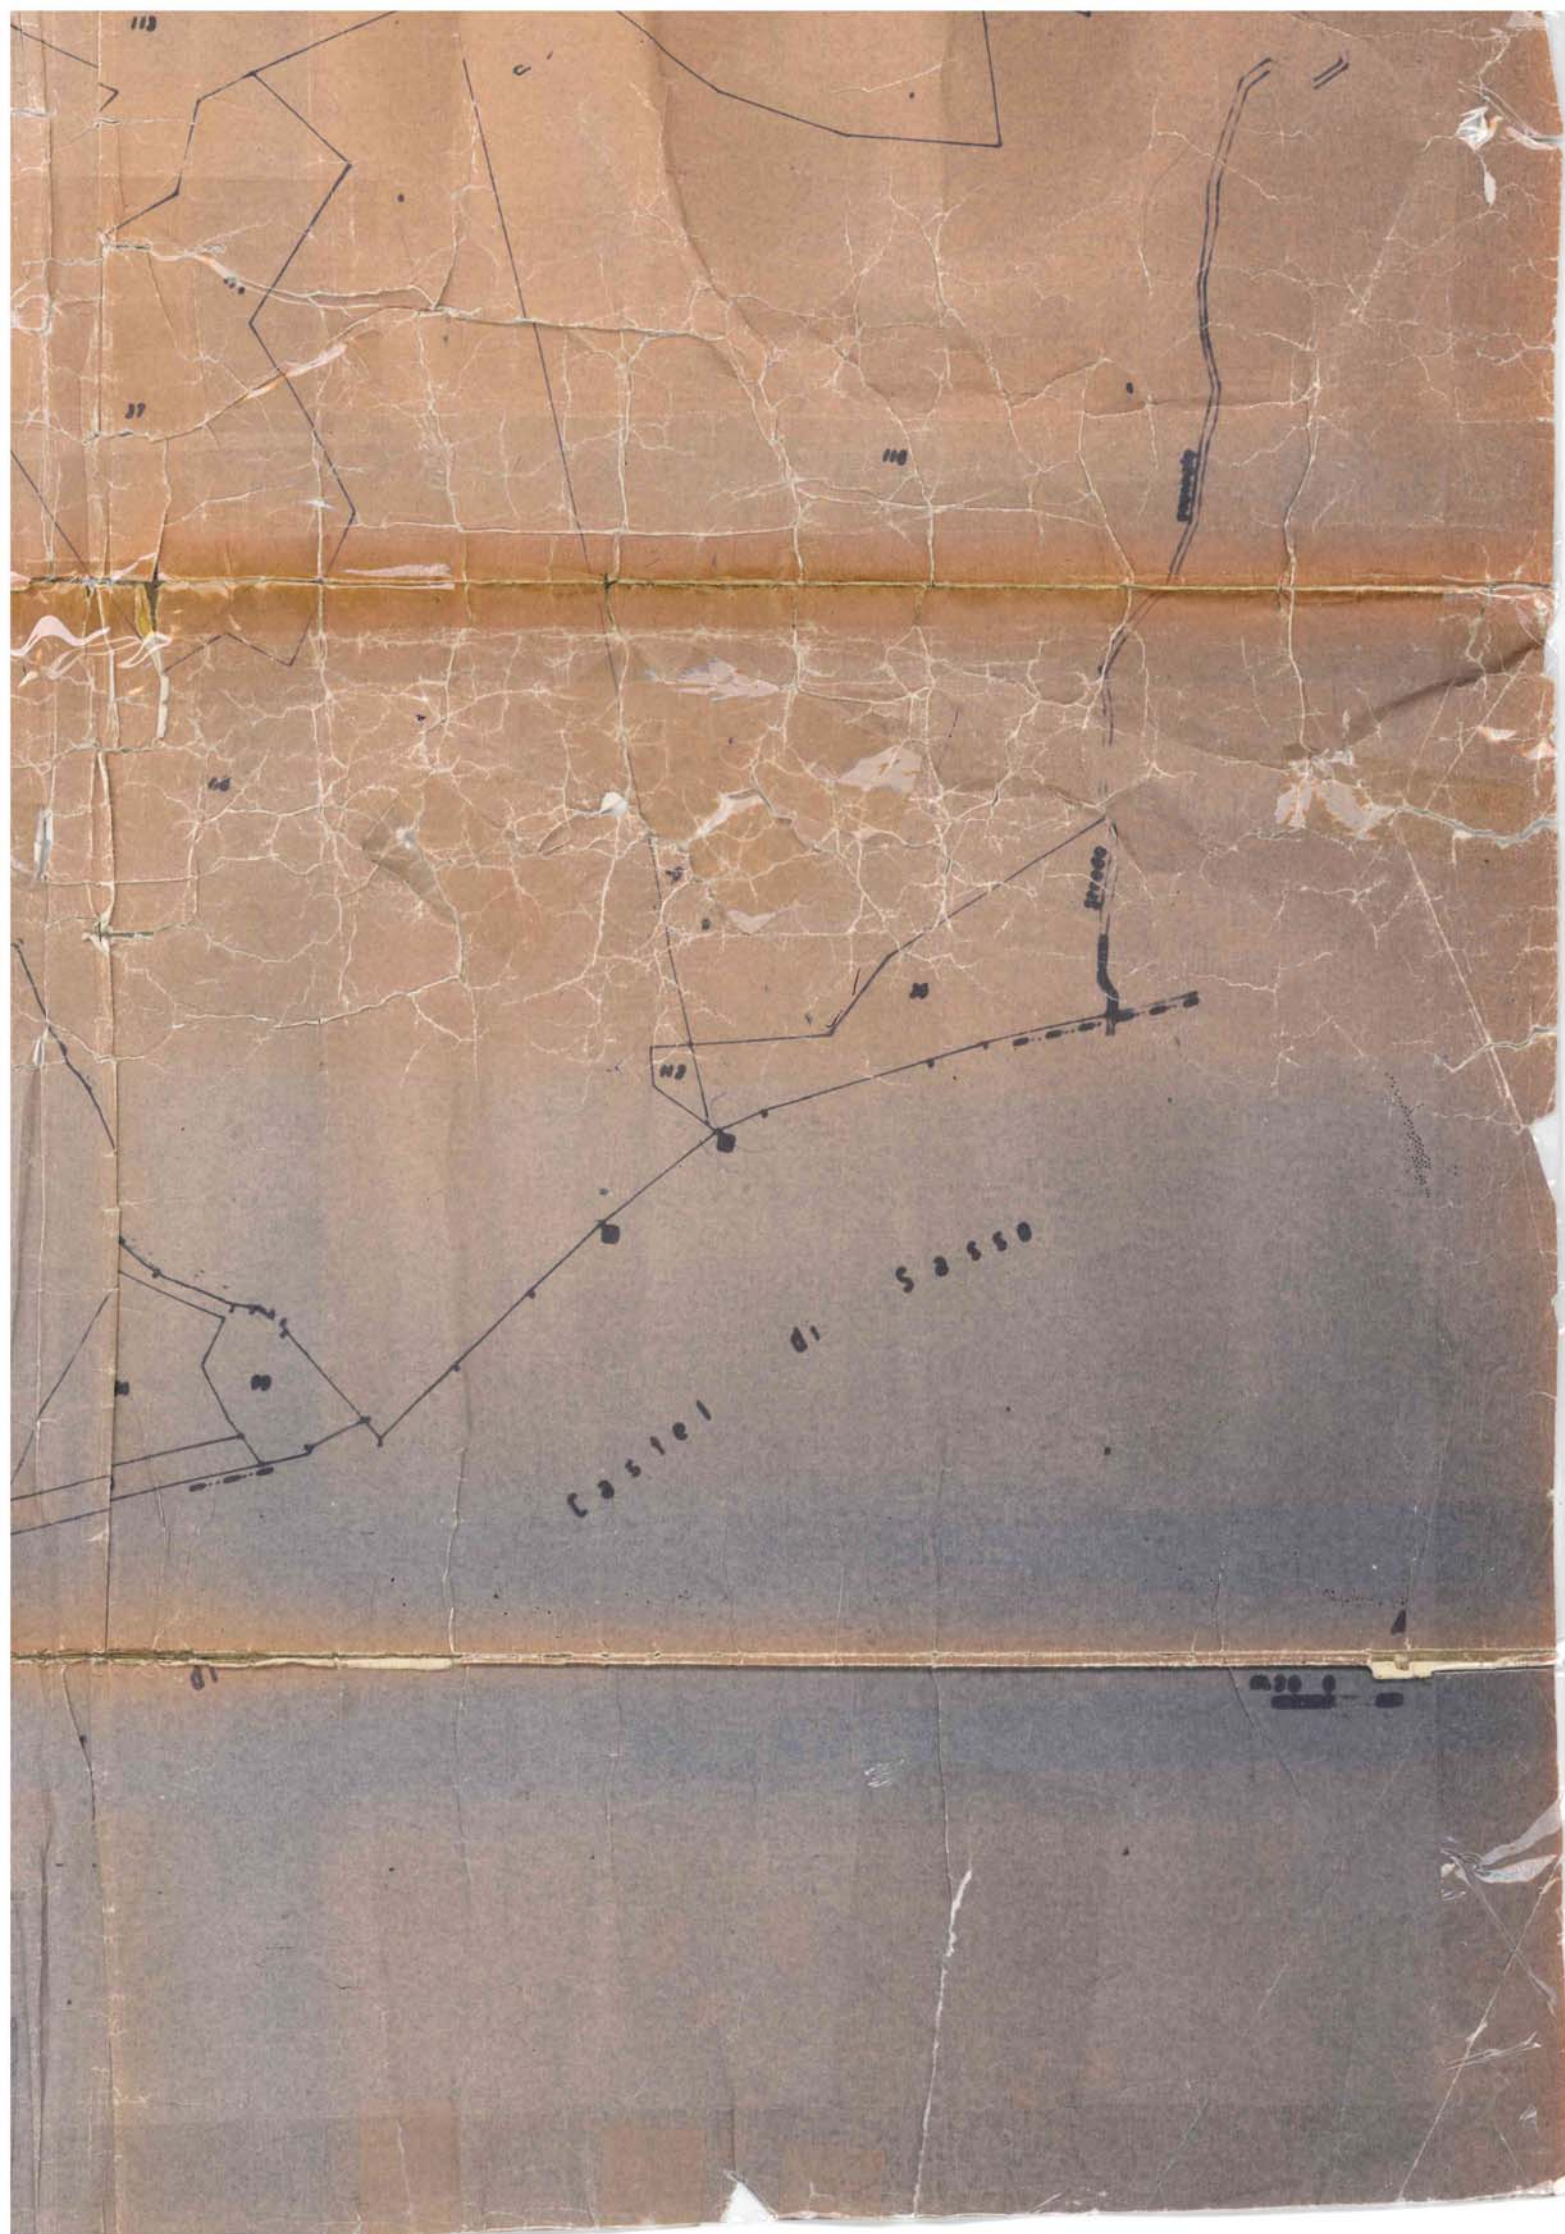

LEGENDA

ONE

A

RESIDENZIALE

B

RESIDENZIALE

B

C

RESIDENZIALE

C₂

RESIDENZIALE

D

INDUSTRIALE

E

INDUSTRIALE










Fontana Cello

 **Mass. Gailza**

Mass. Grade

C O M U N E



Scala di 1:2000

SIMBOLOGIA ATTREZZATURE

esistenti progetto destinazione

| | | |
|---|---|-------------------|
|  |  | Parcheggi |
|  |  | Stabilimento |
|  |  | Scuola materna |
|  |  | Scuola elementare |
|  |  | Scuole Medie |
|  |  | Scuola superiore |
|  |  | Scuola superiore |
ambulatori



...



P... pubblici



Attrezzature se...



Campi da gioco



inse



imiteri

Cinquant'anni









