

PIANO URBANISTICO COMUNALE

Progettista incaricato:

Ing. Luigi Raspoli



Collaboratori alla Progettazione:

Studio Ingeg. Arch. Assoc.:
Martino D'Onofrio Arch.
Zoe Bonvata Town PL

Il Sindaco:

Avv. Aniello Crocamo

Responsabile U.F.C.:

Arch. Domenico Corici

PIANO STRUTTURALE

QCL: CARATTERI TERRITORIALI LOCALI

Destinazioni d'uso del territorio

Approvato con: DCC: n.5 del 30/03/2023
BURC: n.42 del 29/05/2023

TAV.

QCL. 2 a

2023

Scale: 1:5000

AREE PREVALENTEMENTE RESIDENZIALI

RESIDENZE ED AREE PERTINENZIALI

ATTREZZATURE PUBBLICHE DI INTERESSE LOCALE ESISTENTI

- ATTREZZATURE SCOLASTICHE
- ATTREZZATURE DI INTERESSE COMUNE
- CHIESE
- MUNICIPIO
- CENTRO STUDI "P. EBNER"
- AREA POLIFUNZIONALE
- CENTRO COMUNITARIO
- VERDE PUBBLICO ATTREZZATO
- PARCO URBANO
- VERDE PUBBLICO ATTREZZATO
- CAMPO DI CALCIO
- PARCHEGGI
- PARCHEGGIO
- SPAZI PUBBLICI DI RELAZIONE
- AREA MERCATALE
- PIAZZA

ATTREZZATURE SOVRACOMUNALI



VIVAI REGIONALE

AREE A PREVALENTE DESTINAZIONE PRODUTTIVA

- ATTIVITA' ARTIGIANALE, COMMERCIALE, INDUSTRIALE
- ATTIVITA' TURISTICHE E RECETTIVE ESISTENTI
- DISTRIBUTORI DI CARBURANTE
- IMPIANTI TECNOLOGICI
- DEPURATORE
- DISCARICA
- CIMITERO
- SPECCHI D'ACQUA

Delimitazione Centro Abitato
Criterio G.C. n. 50 del 12/07/2012
e n. 100 del 12/12/2012

----- CONFINE COMUNALE

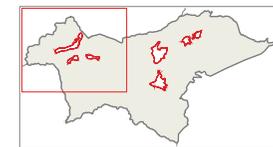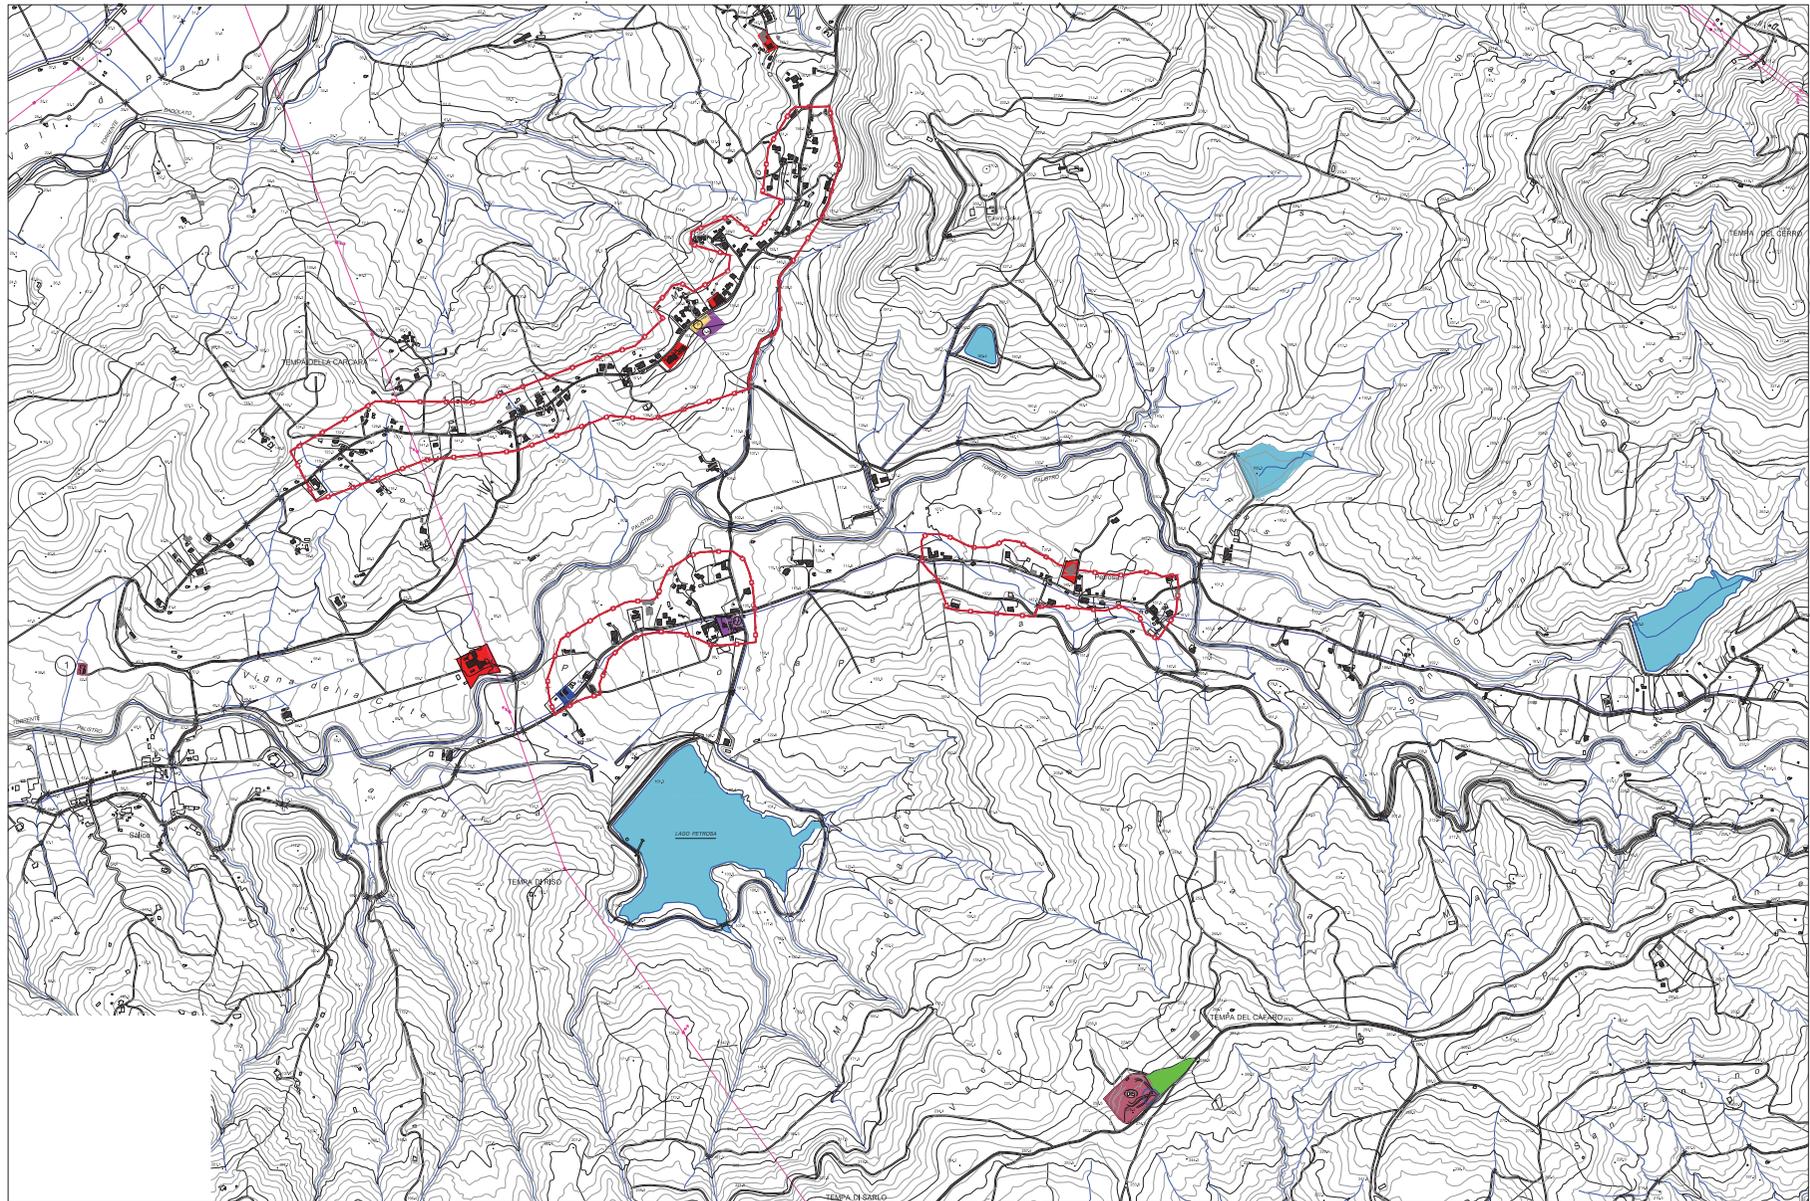

Quadro d'Inneso