

COMUNE DI SANTA MARIA LA CARITA'

Laboratorio per l'Informazione Geografica

*** Aree soggette a tutela archeologica

ZONA B

B - Residenziale esistente saturata

ZONA PEEP

Residenziale di espansione (P.E.E.P. Comunale)

ZONA D

D1 - Produttiva ed artigianale esistente

D2 - Produttiva ed artigianale di espansione

ZONA E

E1 - Agricola comune

E2 - Agricola di rispetto cimiteriale

ZONA F

F1 - Attrezzature di interesse comune

F2 - Attrezzature scolastiche

F3 - Verde attrezzato

F4 - Parcheggio

F5 - Cimitero

F6 - Attrezzature speciali di interesse generale: mercato

F6* - Direzionale e terziaria

ZONA G

G1 - Aree soggette a tutela archeologica

G2 - Attrezzatura speciale di interesse generale: centrale ENEL

ZONA H

H1 - Turistico-alberghiera esistente

H2 - Turistico-alberghiera di espansione


STRADE

STRADE - Strada da riqualificare

STRADE - Strada da ampliare

STRADE - Strada principale di progetto

STRADE - Strada secondaria di progetto

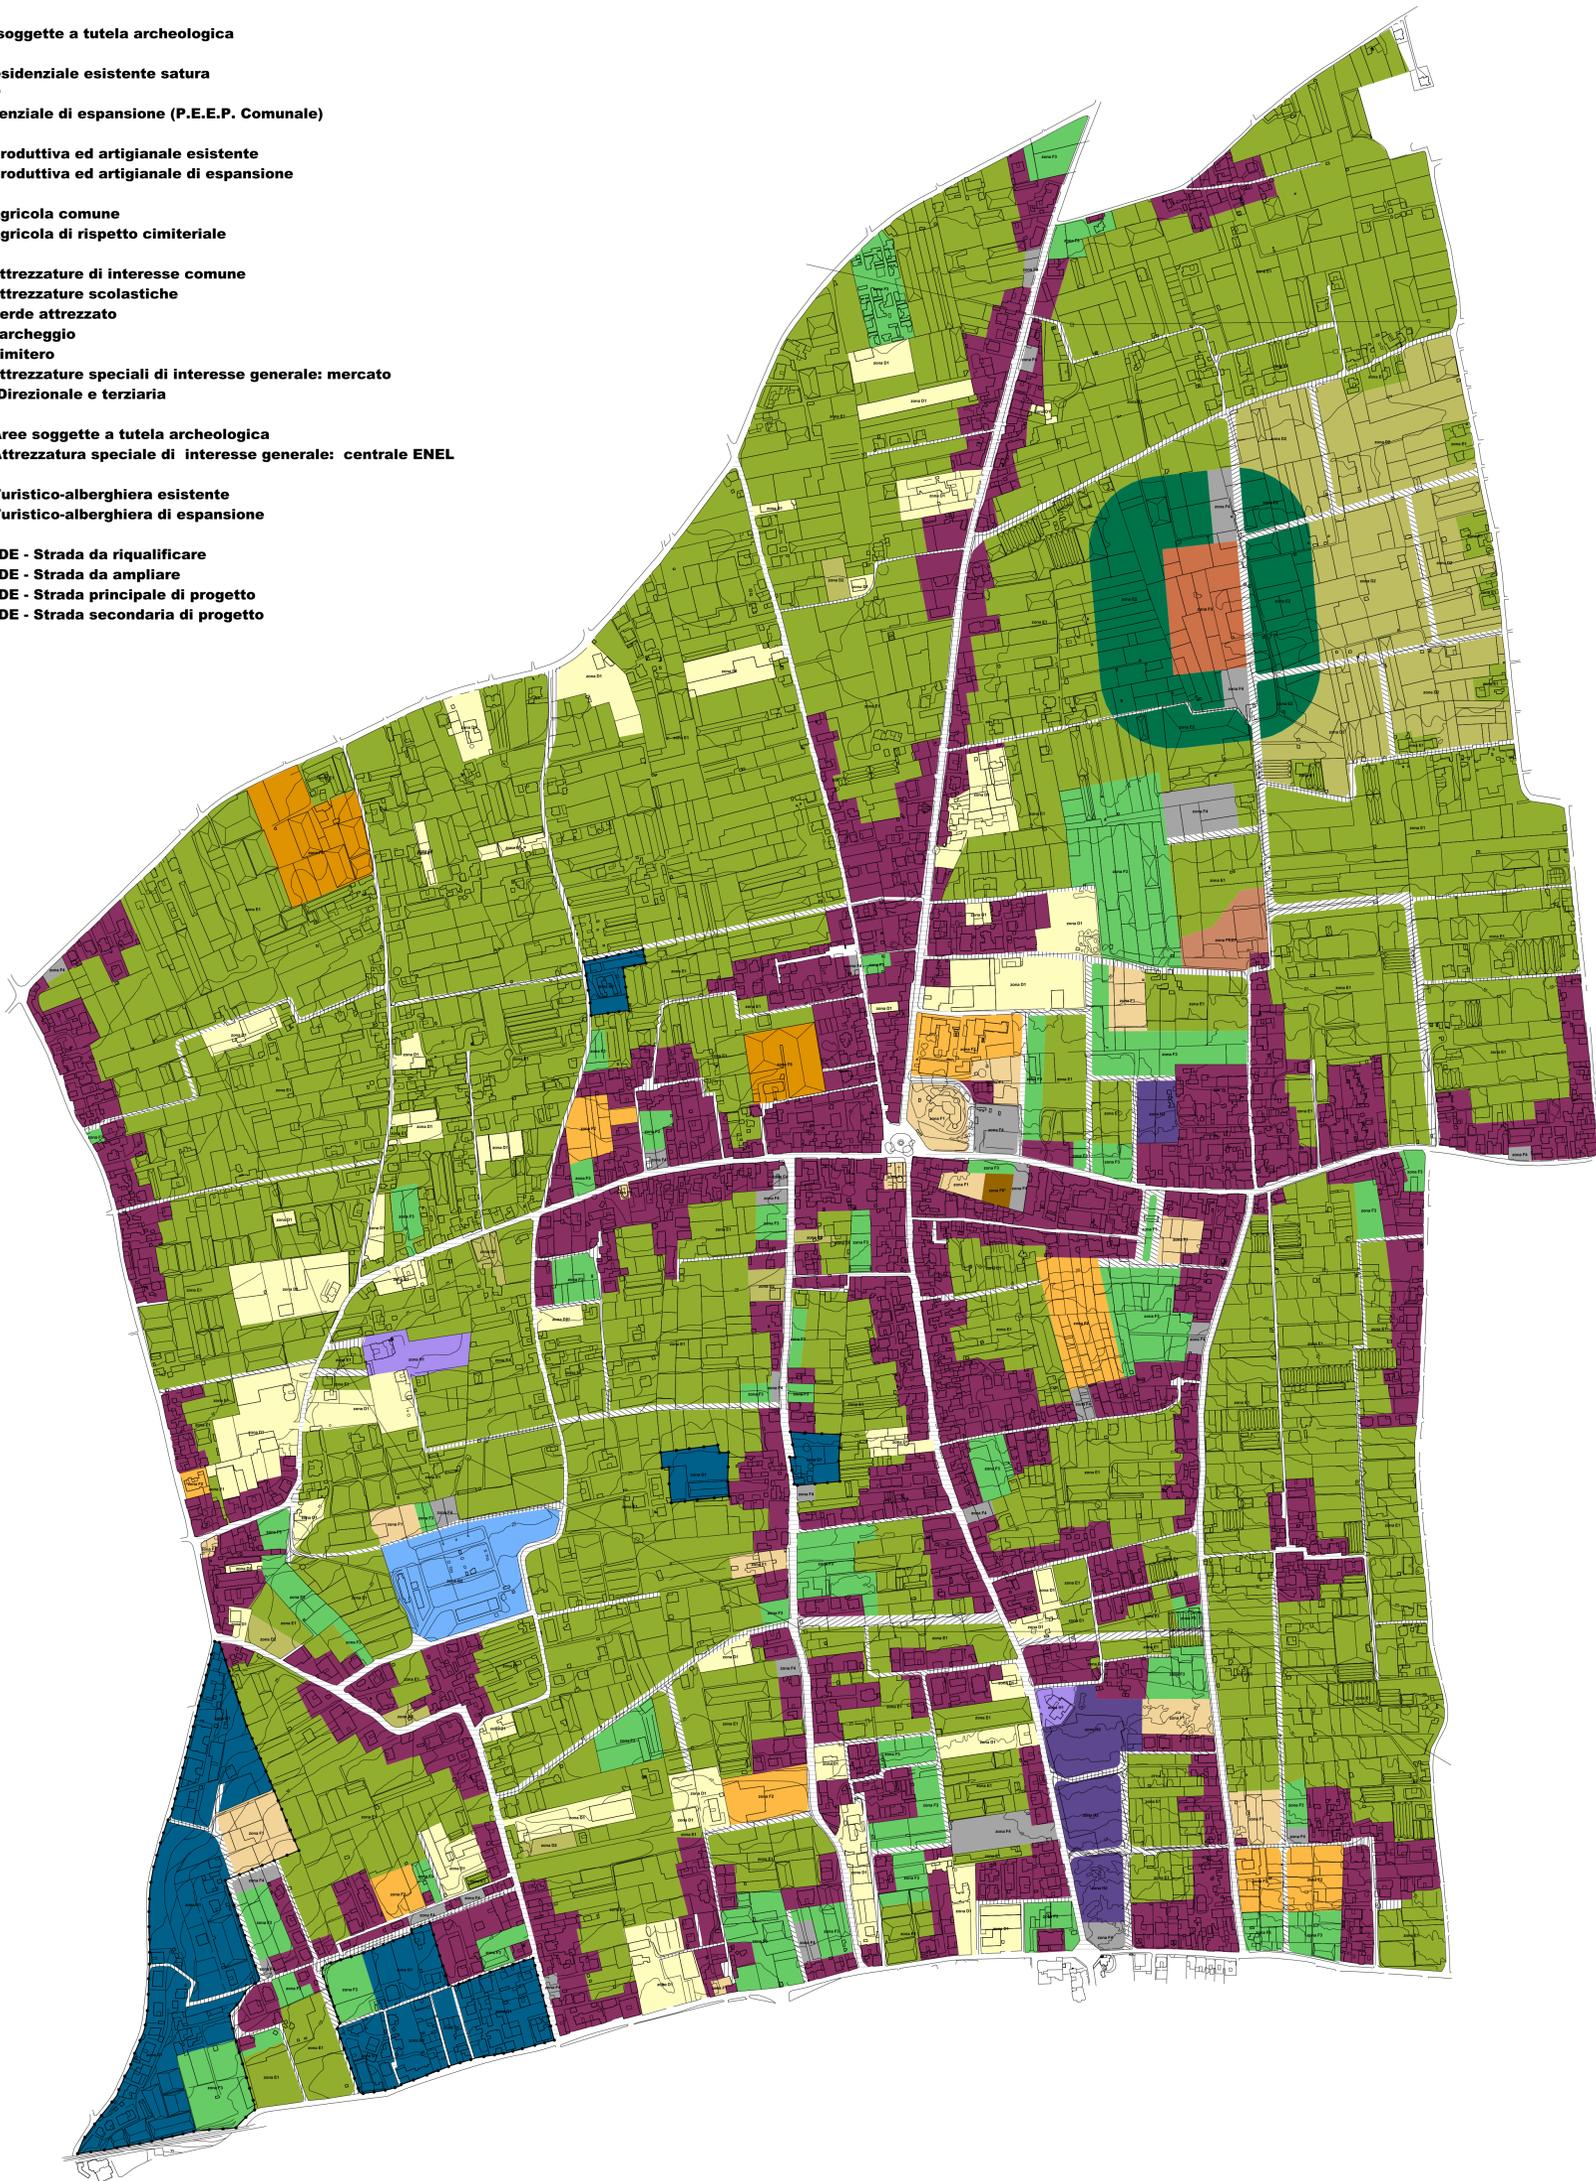

CATALOGO GEOGRAFICO DEI PIANI E DEI VINCOLI

Piano Regolatore Generale / 1: 4.000

dirigente / arch. Valeria SANTURELLI

r.u.p./ geom. Ciro DI RUOCCO

partner / so.ge.TECNO srl



laboratorio per l'informazione geografica

tavola tematica estratta dal S.I.T.CO.EDI. del Comune di Santa Maria la Carità gestito dal I.GEO. - novembre 2004