

PIANO URBANISTICO COMUNALE

Progettista incaricato:
 Ing. Luigi Rispoli



Collaborazione alla Progettazione:
 Studio Federico Archi, Associati:
 Matteo D'Onofrio Arch.
 Zoe Bovatta Town pl.

Il sindaco: *Responsabile U.T.C.*
 Avv. Ariello Crocimo Arch. Domenico Conti

PIANO STRUTTURALE

QCL: CARATTERI TERRITORIALI LOCALI

Destinazioni d'uso del territorio

TAV.

Approvato con: D.C.C. n.5 del 30/03/2023
 BURC: n.42 del 29/05/2023

QCL. 2 b

2023

AREE PREVALENTEMENTE RESIDENZIALI

RESIDENZE ED AREE PERTINENZIALI

ATTREZZATURE PUBBLICHE DI INTERESSE LOCALE ESISTENTI


- ATTREZZATURE SCOLASTICHE
- ATTREZZATURE DI INTERESSE COMUNE
 - CHIESE
 - MUNICIPIO
 - CENTRO STUDI "P. EBNER"
 - AREA POLIFUNZIONALE
 - CENTRO COMUNITARIO
- VERDE PUBBLICO ATTREZZATO
 - PARCO URBANO
 - VERDE PUBBLICO ATTREZZATO
 - CAMPI DI CALCIO
- PARCHEGGI
 - P
- SPAZI PUBBLICI DI RELAZIONE
 - AREA MERCATALE
 - PIAZZA

ATTREZZATURE SOVRACOMUNALI

VIVAI REGIONALE

AREE A PREVALENTE DESTINAZIONE PRODUTTIVA

- ATTIVITA' ARTIGIANALE, COMMERCIALE, INDUSTRIALE
- ATTIVITA' TURISTICHE E RICETTIVE ESISTENTI
- DISTRIBUTORI DI CARBURANTE
- IMPIANTI TECNOLOGICI
 - DEPURATORE
 - DISCARICA
 - CIMITERO
- Invaso artificiale

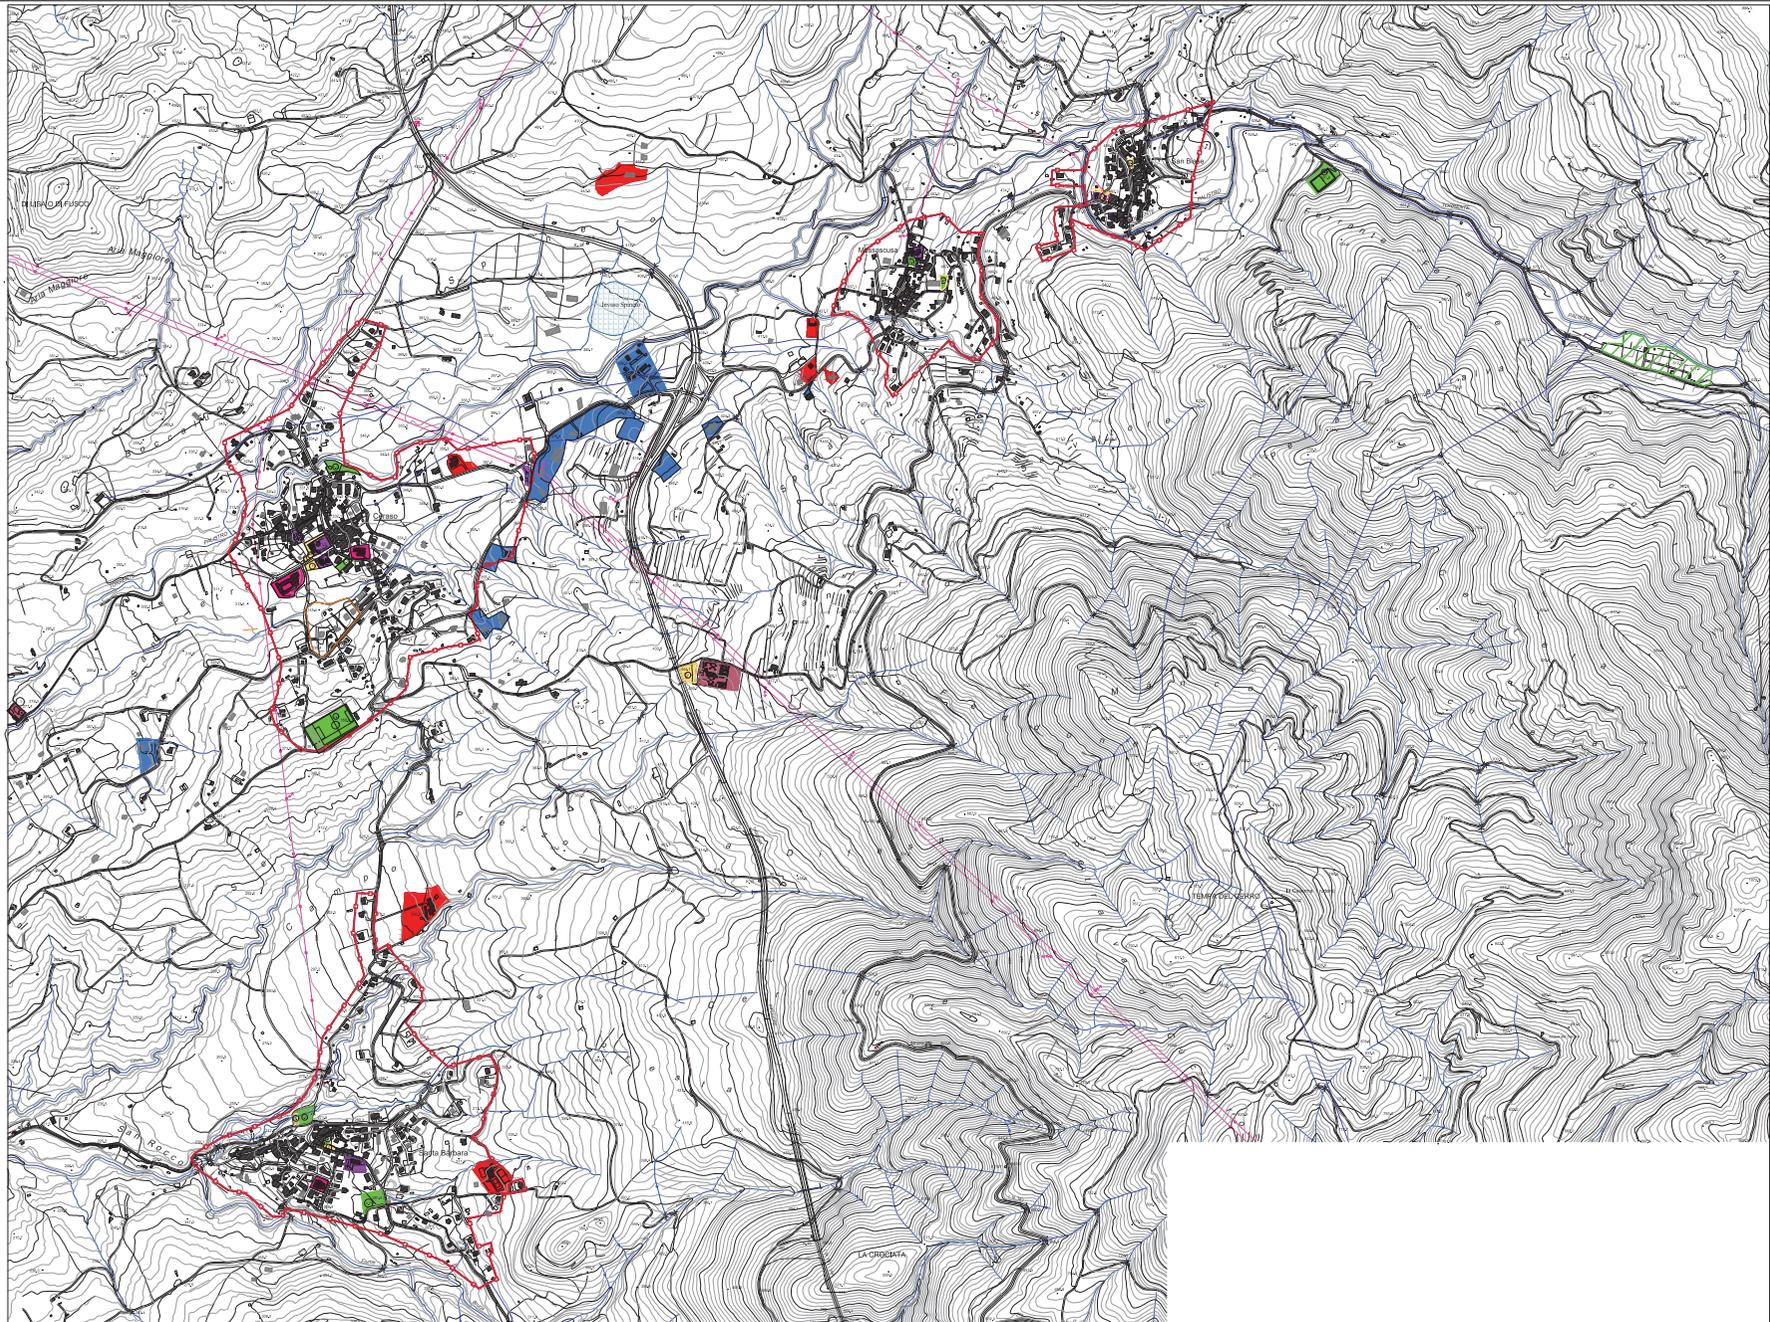

Delimitazione Centro Abitato
 (Delibera C.C. n. 50 del 12/07/2012
 e n. 100 del 12/12/2012)

----- CONFINI COMUNALE

