


- IL SISTEMA RURALE E DEL TERRITORIO APERTO**
- ▨ Aree pedemontane
 - ▨ Aree vallive
 - ▨ Aree agricole multifunzionali di intermediazione con il nucleo urbano
 - ▨ Sistema delle masserie da valorizzare con attività turistica-ricettiva
 - ▨ Lago Quindici parzialmente coperto
- IL SISTEMA INSEDIATIVO**
- ▨ Perimetro del centro storico
 - ▨ Nucleo storico di primo impianto
 - ▨ Insediamenti urbani consolidati
 - ▨ Insediamenti urbani vulnerabili da mettere in sicurezza
 - ▨ Insediamenti residenziali PdZ
 - ▨ Piccoli recinti produttivi con possibilità di rifunzionalizzazione
- AREE DI INTEGRAZIONE URBANISTICA**
- ▨ Aree di integrazione urbanistica a vocazione residenziale integrate con attrezzature e servizi
 - ▨ Aree di integrazione urbanistica di tipo commerciale, per attrezzature e servizi pubblici e privati
- PARCHI E AREE SPECIALI**
- Parco sportivo**
- ▨ Esistente da riqualificare
 - ▨ Di Progetto
- Parco commerciale - artigianale delle cererie**
- ▨ Esistente da riqualificare
 - ▨ Di Progetto
- Grandi complessi architettonici esistenti da valorizzare**
- ▨ Complesso religioso di S. Maria a Parete e delle strutture annesse
 - ▨ Ex ospedale psichiatrico da riqualificare
- Attrezzatura di livello territoriale di progetto**
- ▨ Grande parco urbano di connessione
- ATTEZZATURE DI INTERESSE GENERALE E STANDARD URBANISTICI**
- Attrezzature - standard urbanistici esistenti**
- ▨ **ATTREZZATURE SCOLASTICHE**
S1 - scuola materna Sbarra
S2 - scuola elementare e media Costantini
S3 - attrezzatura scolastica da rifunzionalizzare
 - ▨ **EDIFICI DI CULTO**
Ch1 - Chiesa di S. Giorgio in S. Giovanni
Ch2 - Chiesa di S. Giorgio Vecchia
 - ▨ **ATTREZZATURE DI INTERESSE COMUNE**
IC1 - Municipio
IC2 - Poste Italiane
 - ▨ **VERDE ATTEZZATO**
V1 - parco comunale
V2 - verde attrezzato in piazza Francesco Soprano
V3 - verde attrezzato in Via Area 167
V4 - verde attrezzato in Via Vicinale per Visciano
V5 - parco degli ulivi
 - ▨ **PARCHEGGI**
P1 - Parcheggio in via Nazionale
P2 - Parcheggio in via Provinciale per Palma
P3 - Parcheggio tra via S. Giovanni e via Roma
 - ▨ **Attrezzature - standard urbanistici di progetto**
 - ▨ **ATTREZZATURE DI INTERESSE COMUNE**
ICn1 - Centro civico
 - ▨ **VERDE ATTEZZATO**
Vn1 - verde pubblica in via Santa Maria a Parete
Vn2 - nuova piazza nei pressi di Via Nazionale
Vn3 - verde attrezzato in via S. D'Acquisto
 - ▨ **PARCHEGGI**
Pn1 - parcheggio lungo la strada del parco
Pn2 - parcheggio nei pressi di Via Nazionale
- Cimitero e relativa fascia di rispetto**
- ▨ Ig1 Cimitero esistente
 - ▨ Fascia di rispetto del cimitero esistente
 - ▨ Ign1 Ampliamento del cimitero
 - ▨ Fascia di rispetto dell'ampliamento del cimitero
 - ▨ Ign2 Parcheggio del cimitero
- IL SISTEMA RELAZIONALE**
- ▨ Viabilità esistente
 - ▨ Viabilità di progetto
 - ▨ Viabilità da potenziare e completare
 - ▨ Strada parco di connessione nelle aree pedemontane
 - ▨ Tratto stradale di connessione della Strada parco con la strada esistente, subordinato all'approvazione di revisione della pericolosità idraulica da parte del Distretto Idrografico.
 - ▨ Viabilità di progetto - Strada a scorrimento veloce con l'Autostrada(A30)
 - ▨ Distanza di prima approssimazione (DPA) da linee e cabine elettriche
 - ▨ Area di tutela visiva del Complesso religioso di S.Maria a Parete (art. 36, comma 10 N.T.A.)

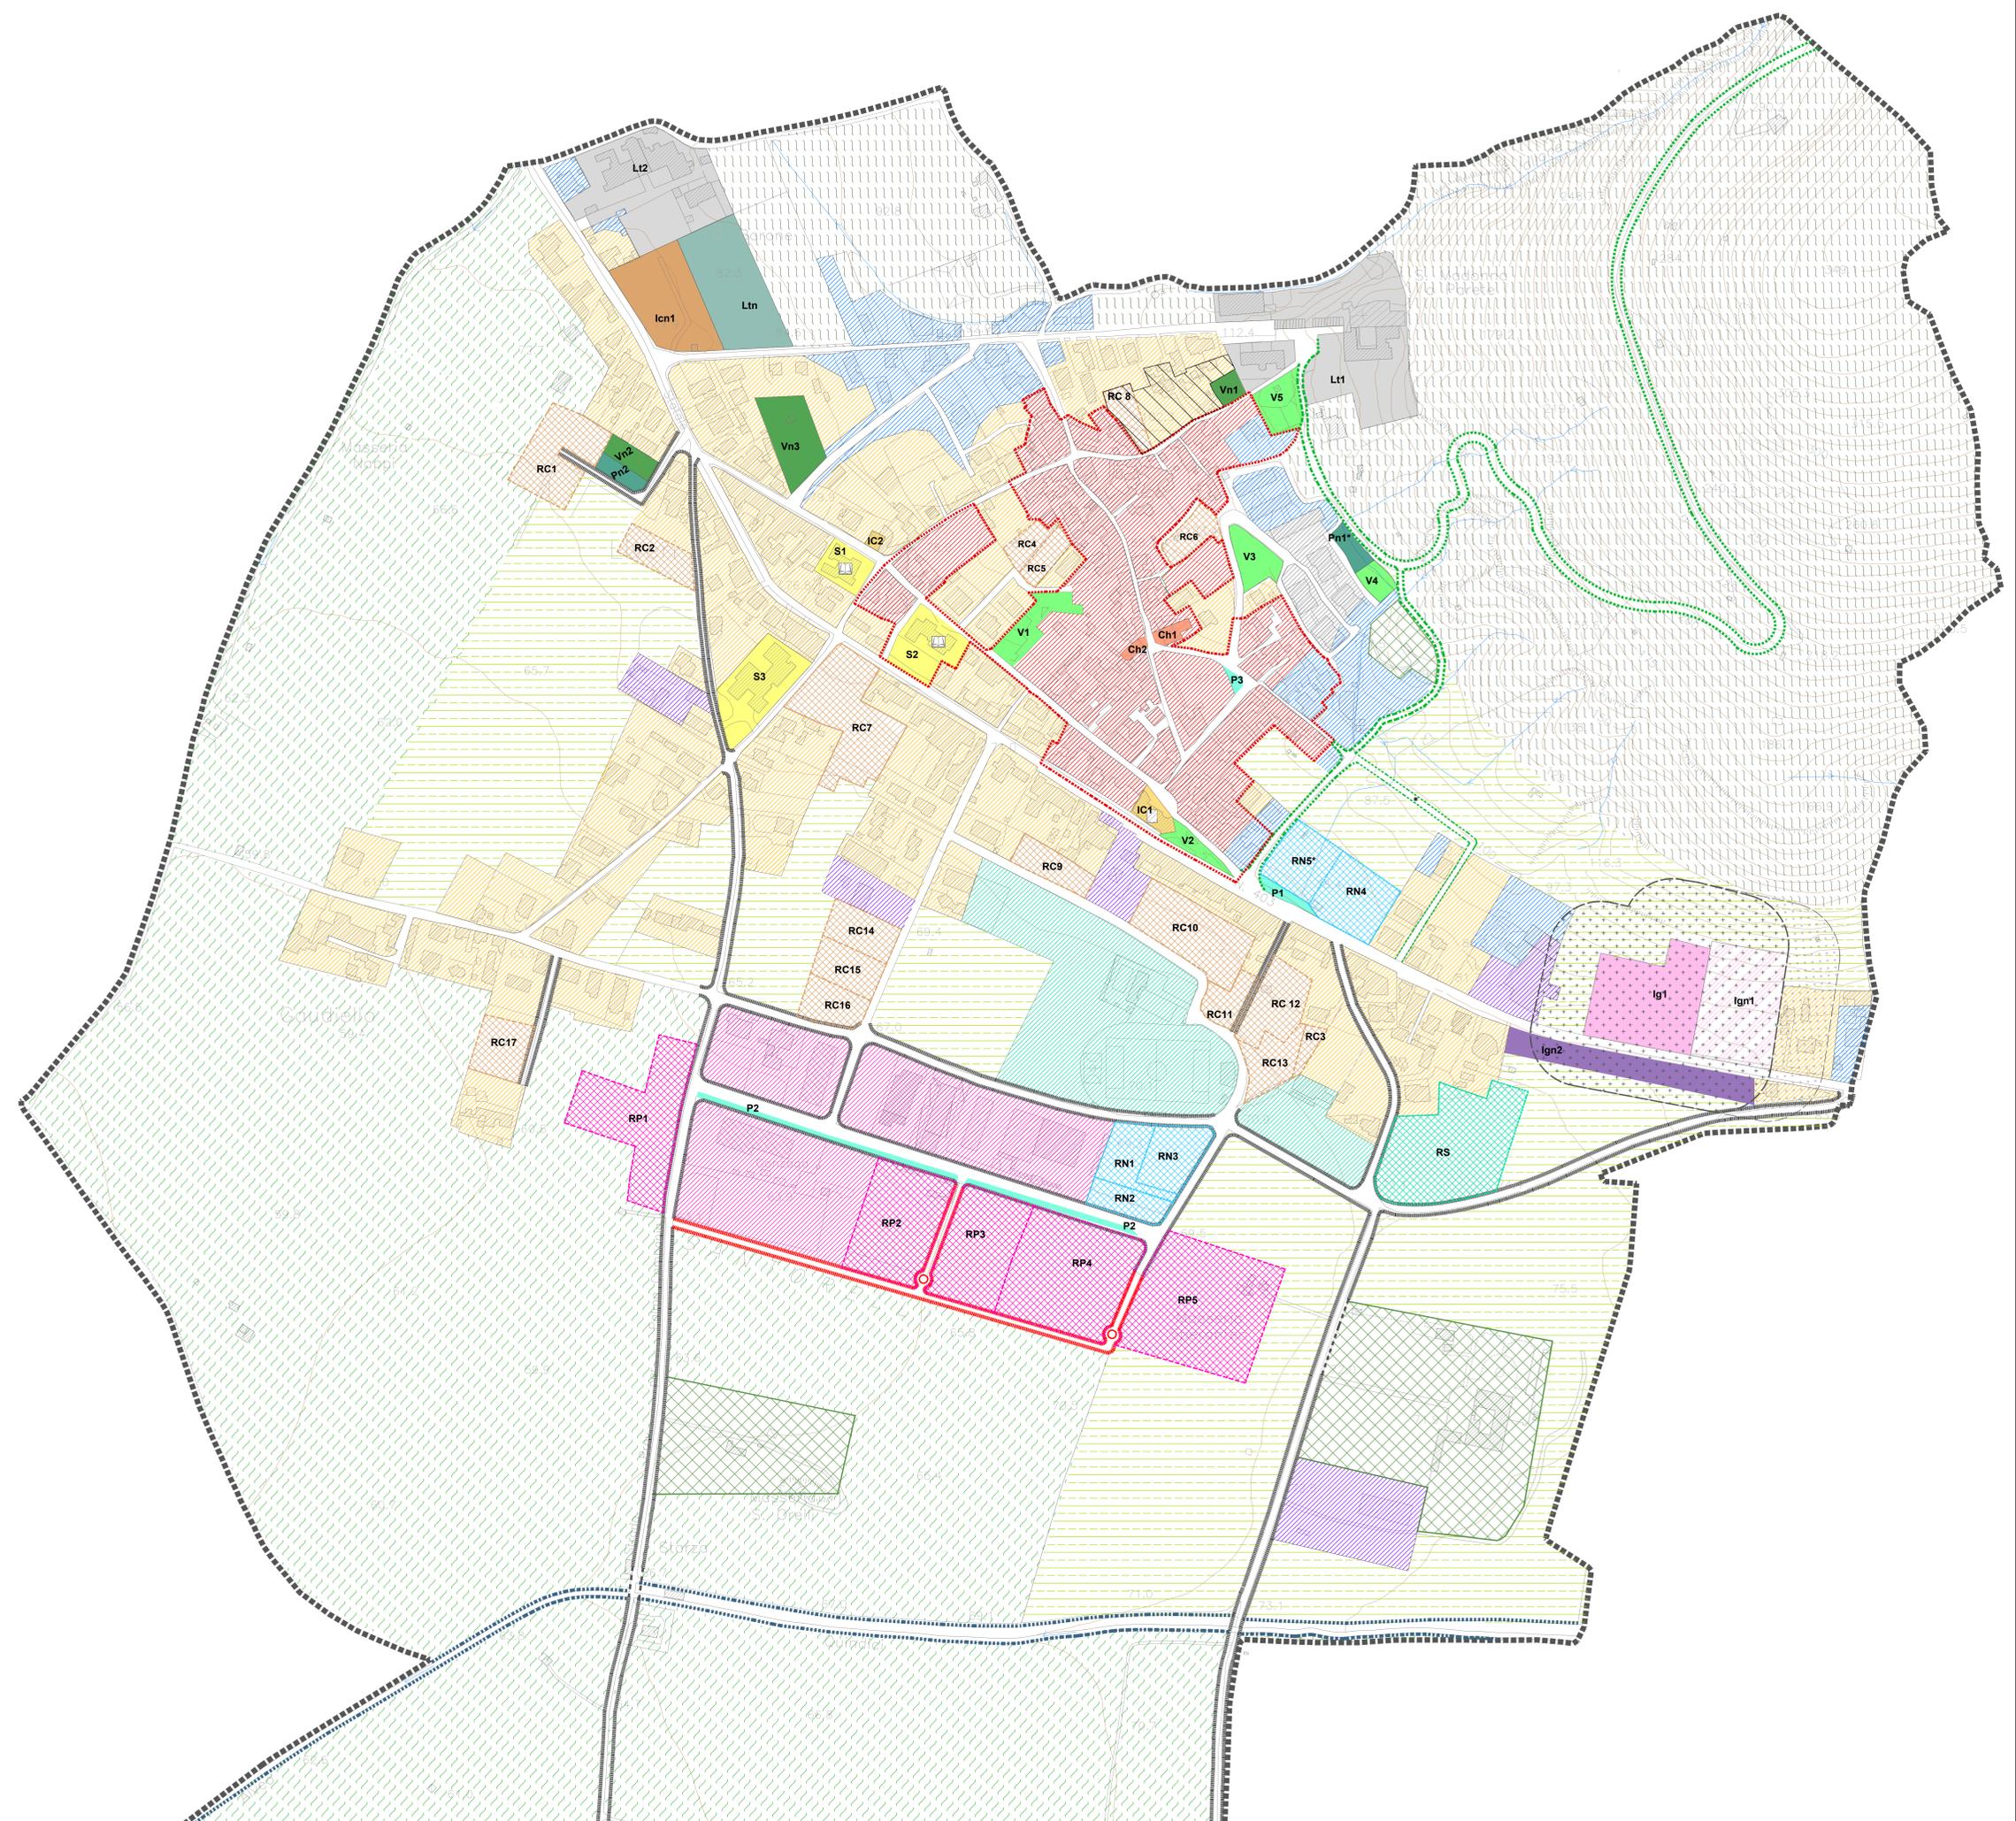

Comune di Liveri
provincia di Napoli



Zonizzazione del territorio comunale

Aggiornamento Delibera di Giunta Comunale n°178 del 25/11/2021 - Aggiornamento 2024

scala 1:2.000

- Gruppo di progettazione R.T.P.
- capogruppo **prof. arch. Pasquale Milano**
arch. Francesco Donniacano
arch. Elisa Anna Di Palma
dotl. geol. Giovanni DeFalco
dotl. agr. Lino Poppacena
arch. Francesco Del Grosso
arch. Tommaso Napolitano
arch. Eugenio Certoaino
arch. Anastasia Russo
arch. Giuseppe Ruocco
Technogea s.r.l. - ing. Sebastiano Molaro
 - con
arch. Emanuele Colombo
arch. Alessia Gentile
arch. Gabriella De Luzio
arch. Pietro D'Iorio
 - R.U.P. arch. Anna Maria Pandico
 - Sindaco ing. Raffaele Coppola