



COMUNE DI AFRAGOLA  
Città Metropolitana di Napoli

### PUC 2023

PIANO URBANISTICO COMUNALE  
(L. 16/2004 - Regolamento 5/2011)

Approvato con Delibera di Consiglio Comunale n. 46 del 25 luglio 2024




F.01 - Piano operativo - Zonizzazione (intero territorio) Scala 1:6.500

SINDACO  
Prof. Antonio Panzone  
DIRIGENTE DEL SETTORE URBANISTICA  
Ing. Valerio Esposito  
RESPONSABILE DEL PROCEDIMENTO  
Arch. Agnese Castaldo  
PROGETTISTI  
GNOSIS progetti soc. coop.  
ROGER & C. soc. coop. a r.l.  
Luglio 2024

#### Legenda

- Confine comunale Afragola
- Zone territoriali omogenee\***
  - A - Zone di interesse storico, artistico e ambientale
  - B1 - Insediamenti urbani saturi
  - B2 - Completamento da residui di Piano
  - B3 - Complessi di edilizia pubblica esistenti
  - C - Edilizia residenziale sociale
  - D - Insediamenti produttivi
  - E - Zone agricole
  - F - Aree per attrezzature e servizi di interesse generale sovracomunale
  - G - Dotazioni territoriali
  - P1 - Parco naturalistico-tecnologico e ai servizi (art. 56 del Ptc e art. 39 della Variante al Prg 2010)
- Fasce di rispetto cimiteriali**
  - 100 metri (Lr 14/1982)
  - 200 metri (Legge 166/2002)
- Sistema della mobilità su gomma**
  - Autostrada
  - ANAS 543 Asse mediano (ex SS 162 NC)
  - viabilità di progetto e interventi di potenziamento della viabilità esistente
  - Sistemazioni viabilistiche
  - pista ciclabile di progetto
- Sistema della mobilità su ferro**
  - Linea Alta Velocità Napoli-Roma
  - Linea ferroviaria Napoli-Cancello
  - Linea ferroviaria Napoli-Foggia
  - Linea ferroviaria Circumvesuviana Napoli-Baiano
  - Linea 10 metropolitana Napoli-Afragola
  - Stazioni Linea 10 metropolitana Napoli-Afragola

\* Il dettaglio delle singole sottozone omogenee è riportato nell'elaborato F.02 - Piano Operativo - Zonizzazione (quadranti scala 1:2.000)

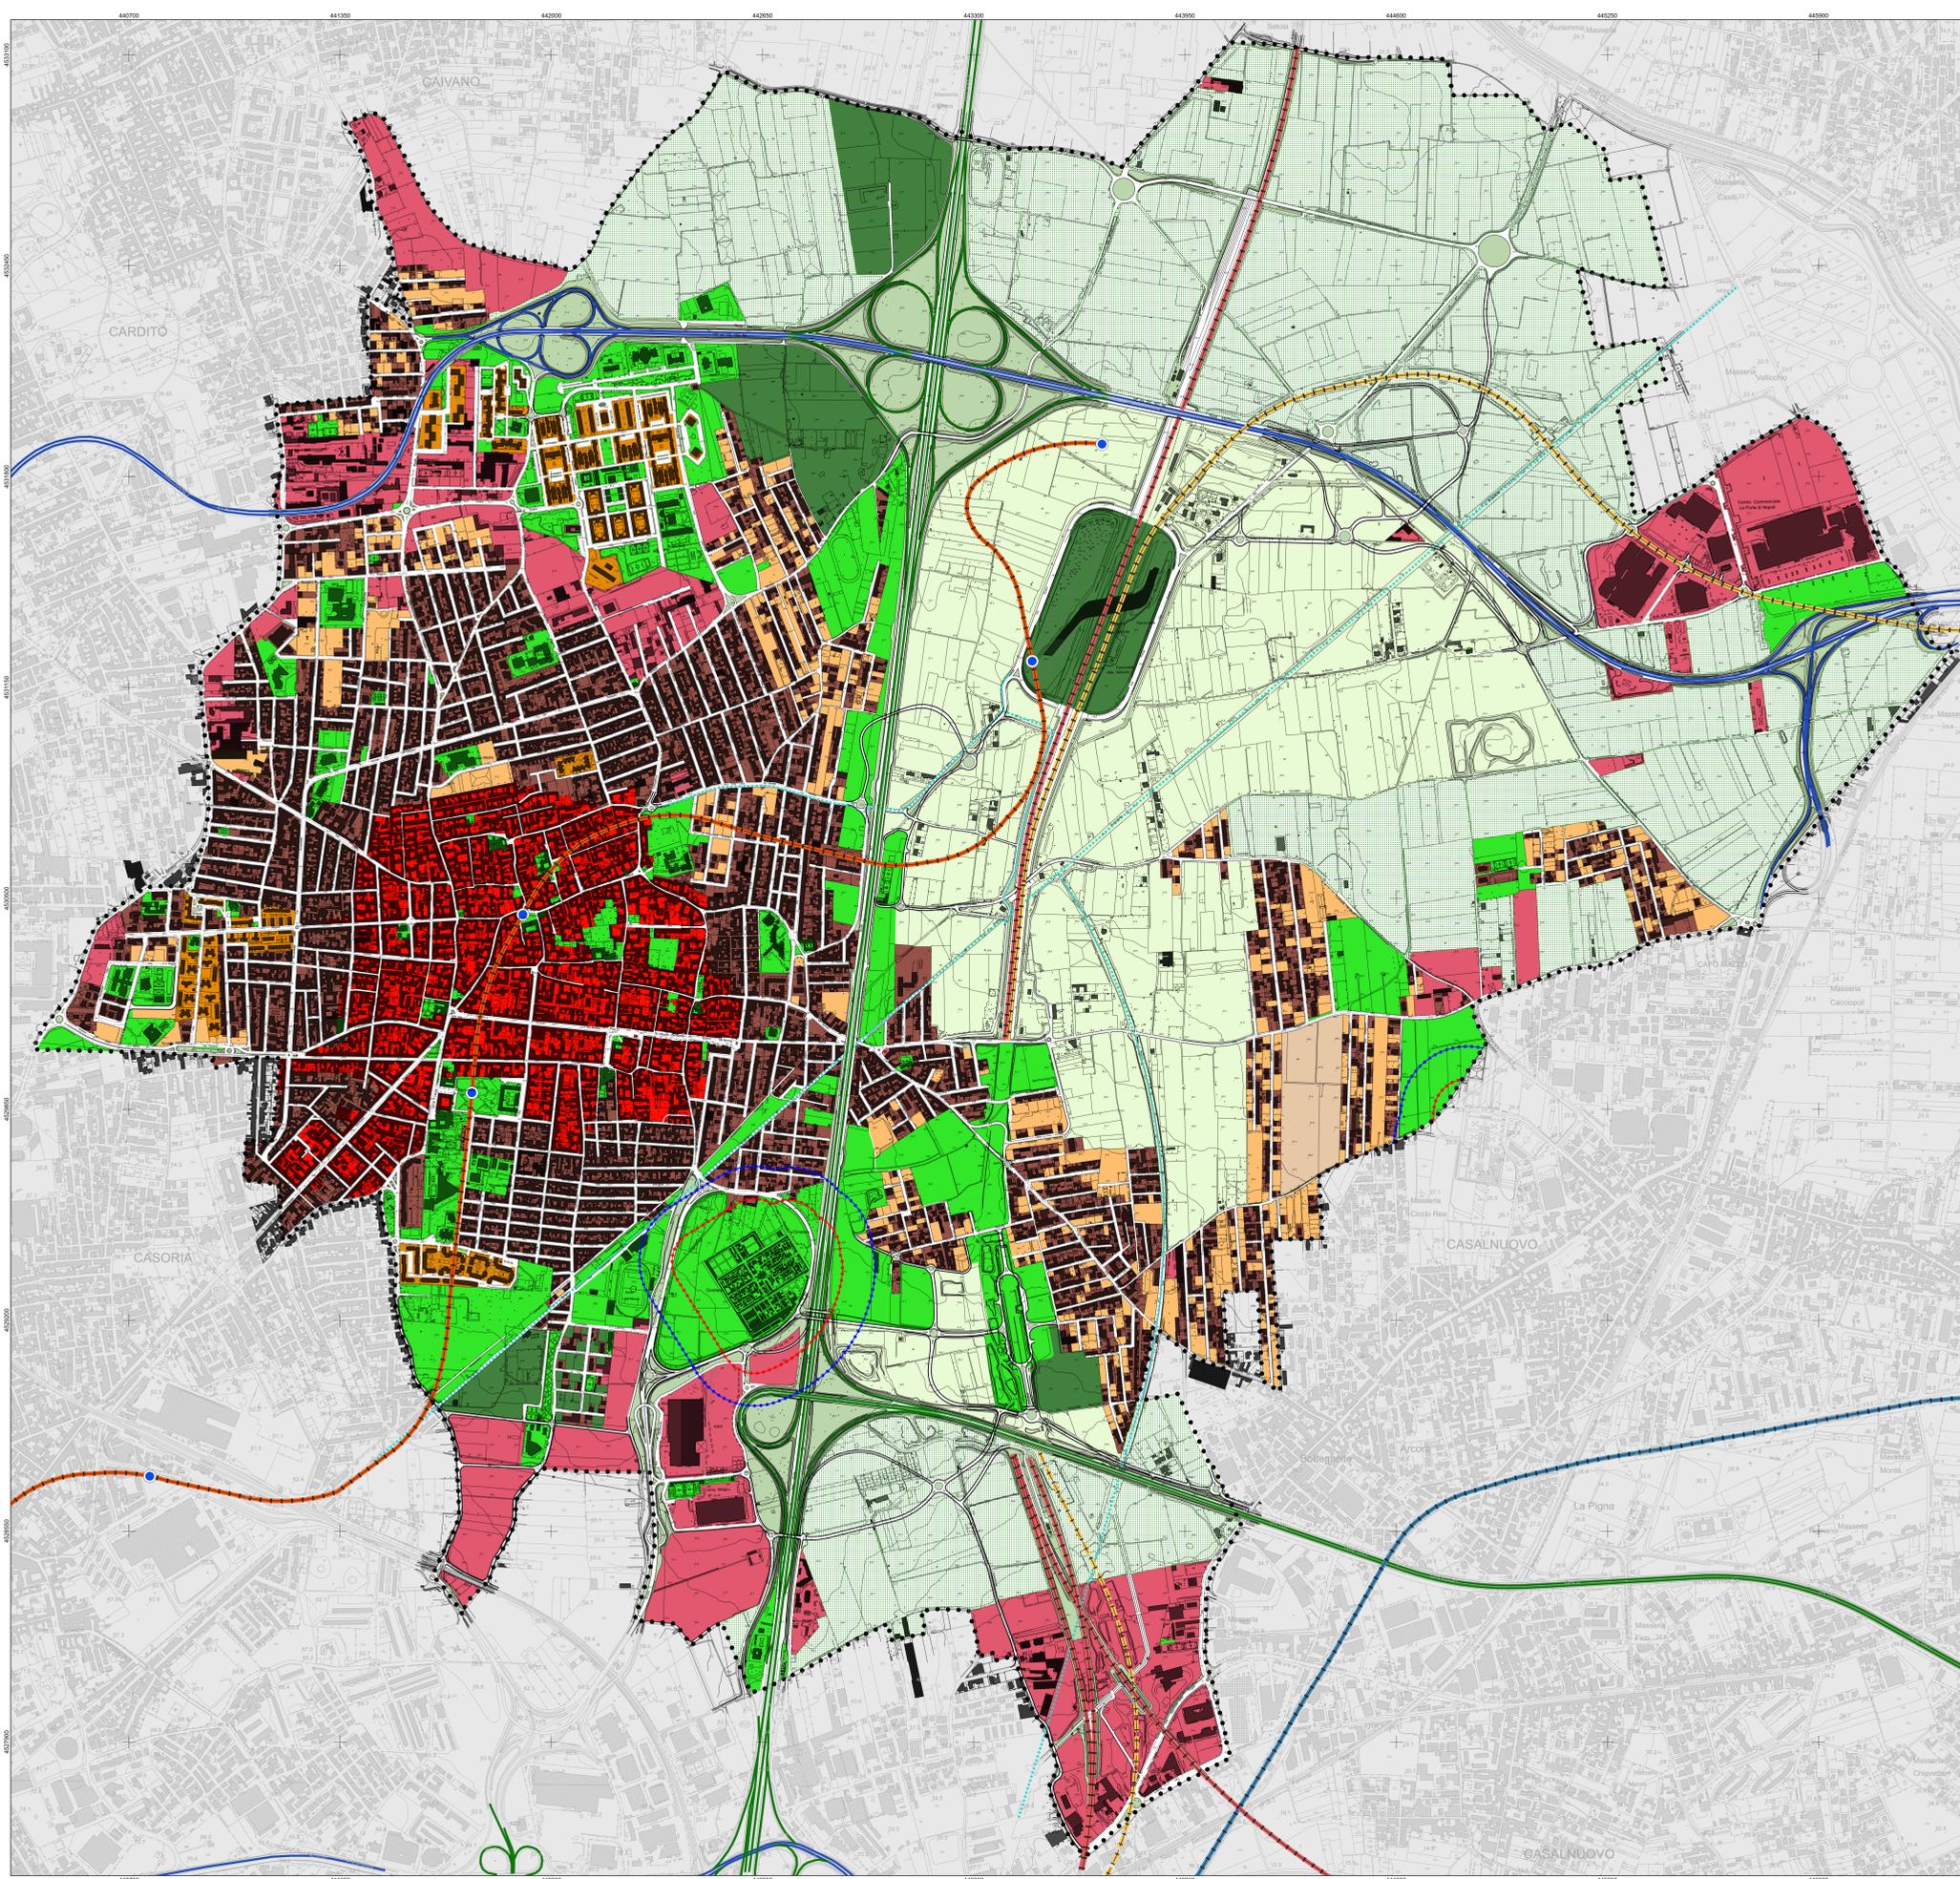

## RILIEVO AEROFOTOGRAMMETRICO

Anno 2021

Sistema di coordinate: GCS WGS 1984 UTM ZONE 33T  
Proiezione: Mercator Transversale  
Datum: WGS 1984  
Unita: Metri

### LEGENDA

- VIABILITÀ**
  - PONTE, GALLERIA
  - STRADA ASFALTATA, STRADA NON ASFALTATA
  - STRADA IN COSTRUIZ.
  - CAMPRESTRE, SENTIERO
  - FERROVIA TRAZIONE ELETTRICA
- EDIFICI E COSTRUZIONI**
  - EDIFICIO, CHIESA, CIMITERO, FABBRICATO INDUSTRIALE
  - EDIFICIO IN COSTRUZIONE, RUDERE, MONUMENTO
  - BARRACCA, TETTOIA, SERRA, CAPANNONE
  - TRALICCIO A.T., PALO
  - MURO DIVISORIO, MURO A BECCO
  - MURO DI BOSTEONO
  - RECINZIONE, SEPE
- IDROGRAFIA**
  - Fiume o canale, fossi
  - FOSSETTO BRUGIATO, STAGNO O PALUDE
- OROGRAFIA**
  - CURVA DI LIVELLO DIRETTICE, ORDINARIA
  - SCARPA
- VEGETAZIONE**
  - LIMITE DI CULTURA, LIMITE DI BOSCO
  - ALBERO ISOLATO, FRUTTETO, VIGNETO, CEDUO
- SIMBOLI**
  - M - S - H
  - MUNICIPIO, SCUOLA, OSPEDALE

#### ESECUZIONE LAVORI:

Nuova Avioriprese s.r.l.  
Aeroporto Civile Capodichino, 80144 Napoli  
Telefono +39 081 5841725  
e-mail: amministrazione@avioriprese.it

