


PIANO REGOLATORE GENERALE
 2000
 ZONIZZAZIONE E VIABILITÀ
 Tav. 7 bis
 IL SINDACO
 IL SEGRETARIO
 I PROGETTISTI
 ARCH. V. CARUSO
 ARCH. M. ROBERTI
 ARCH. F. SCHIARDA

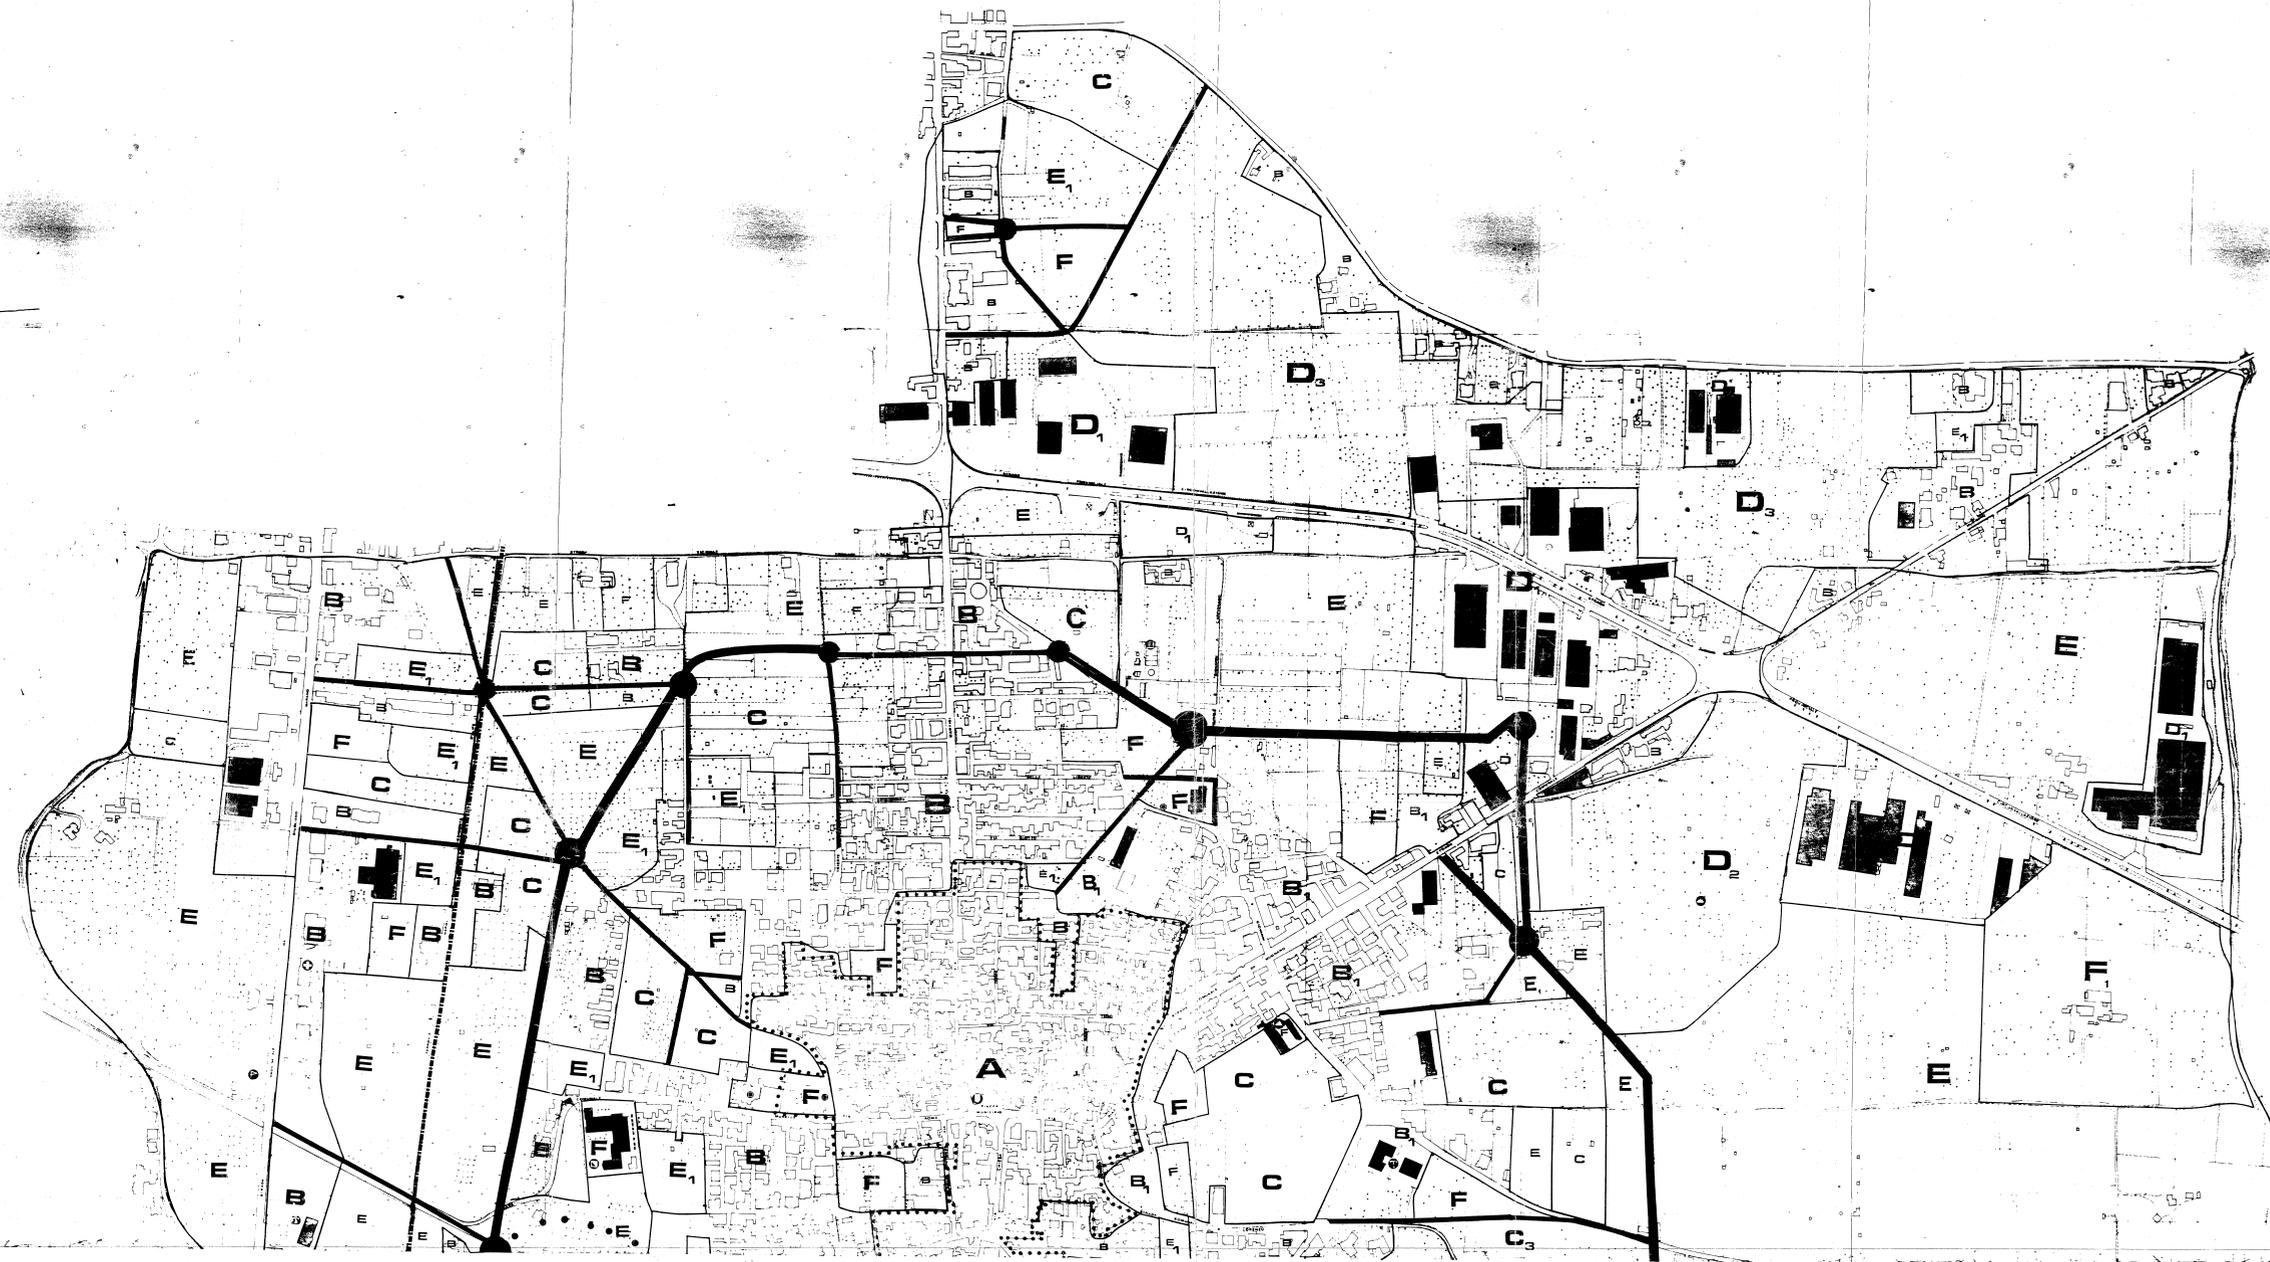

LEGENDA

ZONIZZAZIONE:

- A** CENTRO STORICO
- B** RESIDENZIALE DI COMPLETAMENTO
- B₁** RESIDENZIALE DI COMPLETAMENTO ESTENSO
- C-C₃** RESIDENZIALE DI ESPANSIONE
- C₁** P.R.S.P. (p. m. s. m.)
- C₂** AMPLIAMENTO P.R.S.P. (1. lotto)
- C₃** RESIDENZIALE DI ESPANSIONE FINALIZZATA AL P.R.S.P.
- D₁** INSEDIAMENTI PRODUTTIVI ESISTENTI
- D₂** INSEDIAMENTI PRODUTTIVI
- D₃** INSEDIAMENTI PRODUTTIVI - P.R.P.
- E** ZONA AGRICOLA
- E₁** VERDE ATTREZZATO
- F** ATTREZZATURE **F₁** ATTREZZATURE COMMERCIALI

ATTREZZATURE: ESISTENTI PROGETTO

- ABITO NUOVO
- VEHICOLI ESISTENTI
- VEHICOLI A MEDIA
- QUINQUENNIO
- IMPIANTO DI INFRASTRUTTURE
- CIMITERO
- CENTRO SANITARIO
- CENTRO COMMERCIALE
- CENTRO SPORTE
- IBRIDAZIONE
- ATTREZZATURE ESISTENTI
- CAMPUS
- CENTRALINA TELEFONICA
- PARCHING