



F.02-L - Piano operativo - Zonizzazione (quadranti)

Scala 1:2.000

SINDACO
Prof. Antonio Pannone

PROGETTISTI
GNOSIS progetti soc. coop.
ROGER & C. soc. coop. a r.l.

DIRETTORE DEL SETTORE URBANISTICA
Ing. Valerio Esposito

RESPONSABILE DEL PROCEDIMENTO
Arch. Agnese Castaldo

luglio 2024

Legenda

Confine comunale Afragola

Zone territoriali omogenee

- A - Zone di interesse storico, artistico e ambientale
- B1 - Insediamenti urbani saturi
- B2 - Completamento da residui di Piano
- B3 - Complessi di edilizia pubblica esistenti
- C - Edilizia residenziale sociale
- D - Insediamenti produttivi
- D1 - Esistente
- D2 - Completamento
- D3 - Progetto
- E - Zona agricola
- E1 - Agricola ordinaria
- E2 - Parco rurale produttivo
- F - Aree per attrezzature e servizi di interesse generale sovracomunale
- F1 - Stazione ferroviaria dell'Alta Velocità
- F2 - Impianti per il ciclo dei rifiuti
- F3 - Attrezzature di interesse generale sovracomunale
- F3.1 - Pura località Cantanello
- F3.2 - Pura località Cinquievie
- F3.3 - Attrezzature sanitarie e socio assistenziali
- G - Dotazioni territoriali

	esistenti	di progetto
Attrezzature scolastiche		
asilo nido	an	AN
scuola dell'infanzia	si	SI
scuola primaria	sp	SP
scuola secondaria di 1° grado	ssi	SSI
scuola secondaria di 2° grado	ssli	SSII
Verde attrezzato per il gioco e lo sport		
verde di arredo urbano	vv	VV
verde per il gioco e lo sport	vg	VG
Parcheggi	p	P
Attrezzature di interesse comune		
municipio	i1	
biblioteca	i2	
teatro	i3	
attrezzatura sanitaria	i4	
caserma/commissariato	i5	
edifici e complessi di edifici pubblici e/o di uso pubblico	i6	I6
cimitero	i7	I7
centro di raccolta comunale	i8	I8
impianti tecnologici	i9	
Attrezzature religiose e per il culto	r	
Pt - Parco naturalistico tecnologico e dei servizi (art. 56 del Ptc e art. 39 della Variante al Prg 2010)		

- dividenda
- viabilità di progetto e interventi di potenziamento della viabilità esistente
- Sistemazioni viabilistiche

Fasce di rispetto cimiteriali

- 100 metri (Lr 14/1982)
- 200 metri (Legge 166/2002)

RILIEVO AEROFOTOGRAMMETRICO

Anno 2021

Sistema di coordinate: GCS WGS 1984 UTM ZONE 33T

Proiezione: Mercator Transversale

Datum: WGS 1984

Unità: Metri

LEGENDA

VIABILITÀ

- PONTE, GALLERIA
- STRADA ASPALTATA, STRADA NON ASPALTATA
- STRADA IN COSTRUIZ.
- CAMPESTRE, SENTIERO
- FERROVIA TRAZIONE ELETTRICA

EDIFICI E COSTRUZIONI

- EDIFICIO, CHIESA, CIMITERO, FABBRICATO INDUSTRIALE
- EDIFICIO IN COSTRUZIONE, RUDERE, MONUMENTO
- SARACCA, TETTOIA, SERBA, CAPANNONE
- TRAIUCCO A T. PALO
- MURO DIVISORIO, MURO A SECCO
- MURO DI SOSTEGNO
- RECINZIONE, SEPIE

IDROGRAFIA

- Fiume o canale, fossi
- FOSSETTO IRRIGUO, STAGNO o PALUDE

OROGRAFIA


- CURVA DI LIVELLO DIRETTRICE, ORDINARIA
- SCARPATA

VEGETAZIONE

- LIMITI DI COLTURA, LIMITI DI BOSCO
- ALBERO ISOLATO, FRUTTETO, VIGNETO, CEDUO

SIMBOLI

- M - S - H
- MUNICIPIO, SCUOLA, OSPEDALE

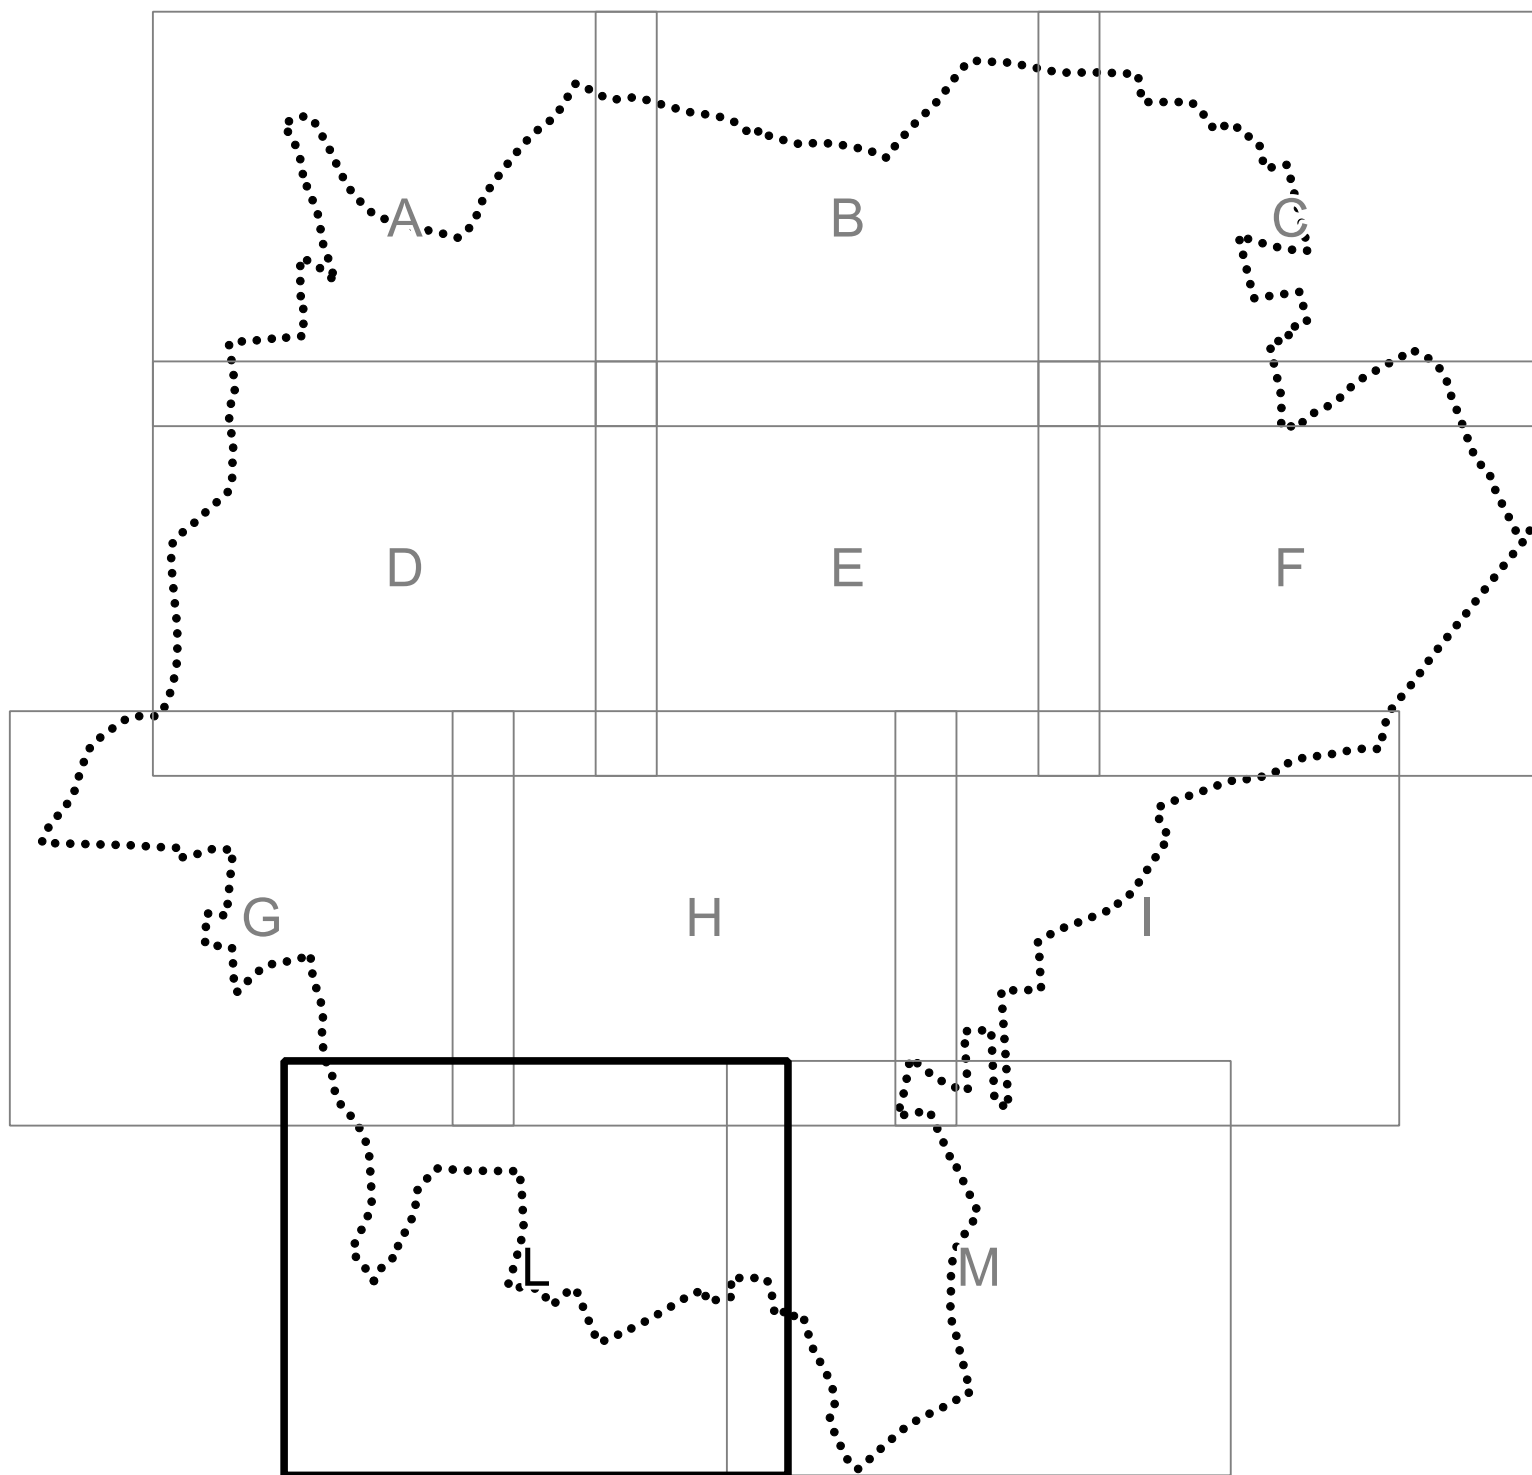

ESECUZIONE LAVORI:

Nuova Avioriprese s.r.l.
Aeroporto Civile Capodichino, 80144 Napoli
Telefono +39 081 5841725
e-mail: amministrazione@avioriprese.it

