



Piano Urbanistico Comunale

ai sensi della Legge Regionale 16/2004 e del Regolamento di attuazione per il governo del territorio 5/2011 e ssmm
Definitivo di Piano - Aggiornato in base alle osservazioni accolte con Del. G.C. n. 141 del 07-12-2020
Aggiornato alla nota della Provincia prot. n. 10357 del 28-07-2021

Sindaco:
Rag. Antonio La Mora

Segretario Comunale:
Dott.ssa Maria Luisa Mandara

Responsabile Servizio LL.PP. - Manut. e Amb.
Servizio Urbanistica - Ed. Priv.
RUP del P.U.C.
Arch. Vito D'Ambrosio

Ufficio VAS:
Ing. Emilio Campielli

Ufficio di Piano:
Coordinatore e Progettista P.U.C.
Arch. Antonio D'Amico

Supporto alla redazione NTA:
Pianif. Antonio Nigro

Elaborazioni GIS e CAD:
Arch. Maria Russo
Arch. Francesco F. Immanatoro
Pianif. Antonio Nigro

Indagini statistiche e demografiche:
Relazione Cons. di Piano:
Dott.ssa Veronica Risi

Supporto Relazione Cons. di Piano:
Pianif. Antonio Nigro

Studio Agronomico:
Dott. Luigi D'Amico


Studio Geologico:
Dott. Ignazio Vitullo

Zonizzazione Acustica:
Ing. Luigi Di Lallo

2 Quadro strutturale e strategico

Elaborato 2.3
Disposizioni strutturali di PUC

Data: ottobre 2021

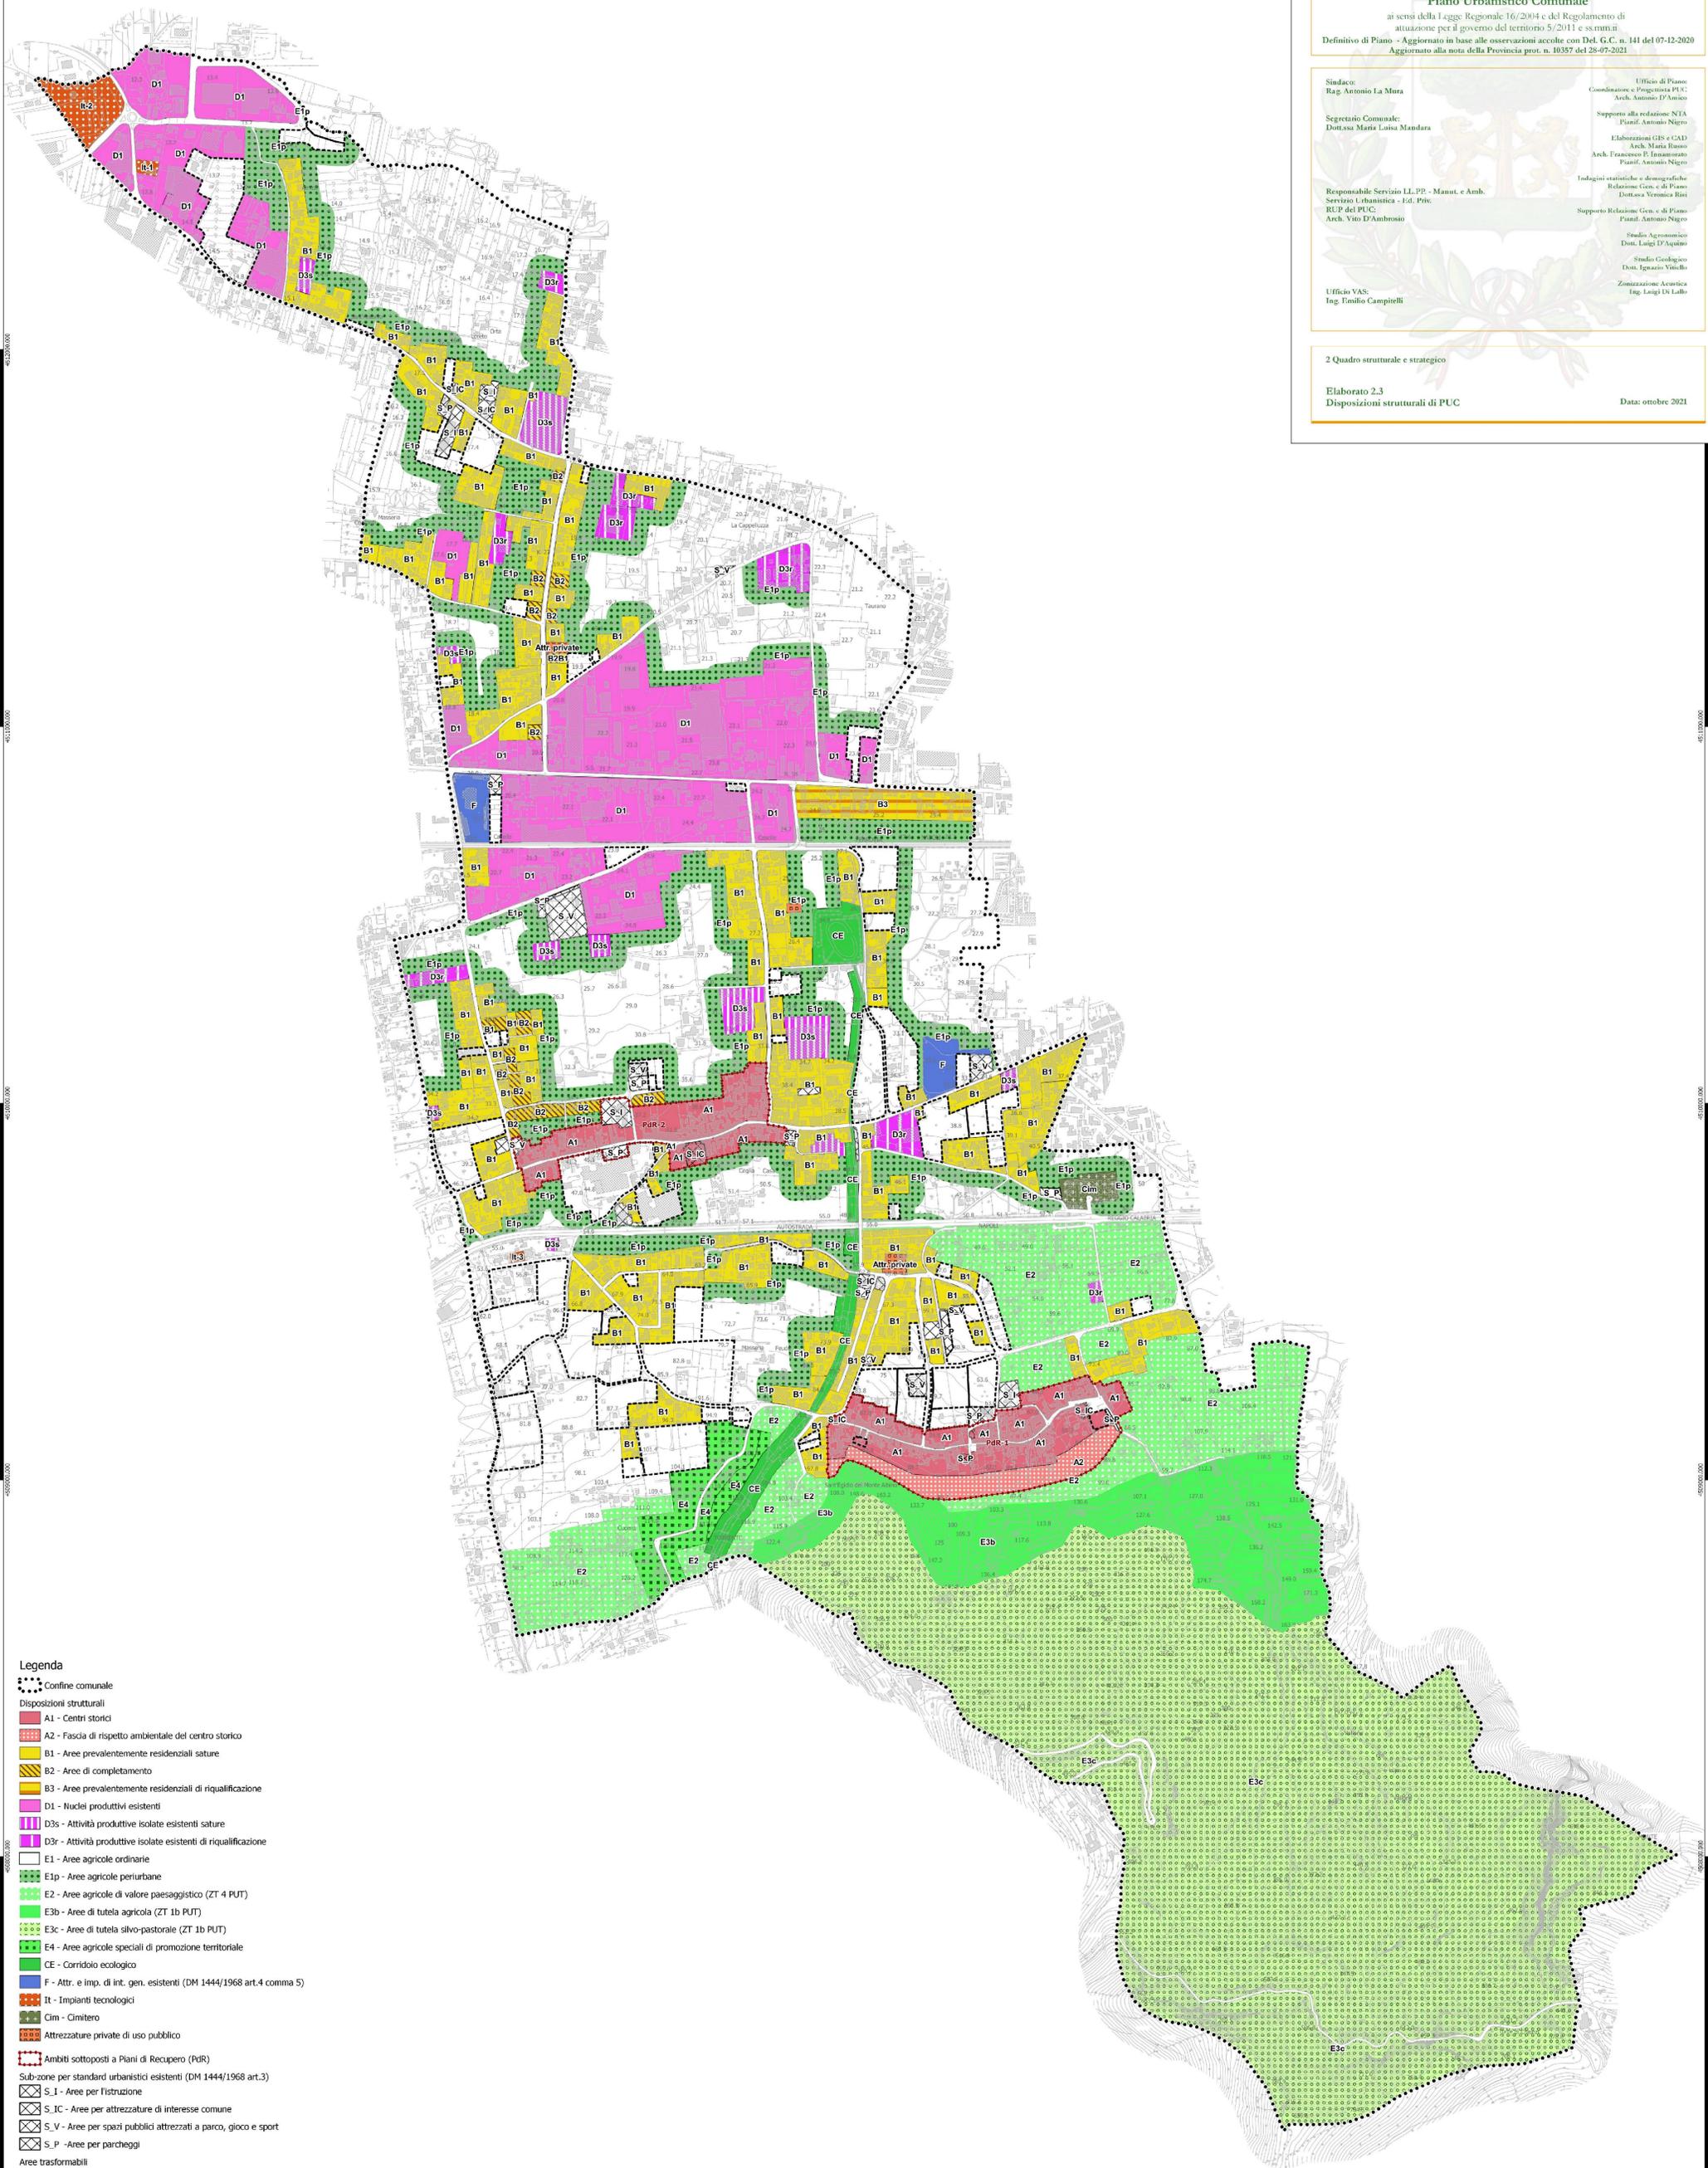

- Legenda**
- Confine comunale
 - Disposizioni strutturali**
 - A1 - Centri storici
 - A2 - Fascia di rispetto ambientale del centro storico
 - B1 - Aree prevalentemente residenziali saturate
 - B2 - Aree di completamento
 - B3 - Aree prevalentemente residenziali di riqualificazione
 - D1 - Nuclei produttivi esistenti
 - D3s - Attività produttive isolate esistenti saturate
 - D3r - Attività produttive isolate esistenti di riqualificazione
 - E1 - Aree agricole ordinarie
 - E1p - Aree agricole periurbane
 - E2 - Aree agricole di valore paesaggistico (ZT 4 PUT)
 - E3b - Aree di tutela agricola (ZT 1b PUT)
 - E3c - Aree di tutela silvo-pastorale (ZT 1b PUT)
 - E4 - Aree agricole speciali di promozione territoriale
 - CE - Corridolo ecologico
 - F - Attr. e imp. di int. gen. esistenti (DM 1444/1968 art.4 comma 5)
 - It - Impianti tecnologici
 - Cim - Cimitero
 - Attrezzature private di uso pubblico
 - Ambiti sottoposti a Piani di Recupero (PnR)
 - Sub-zone per standard urbanistici esistenti (DM 1444/1968 art.3)
 - S.I - Aree per l'istruzione
 - S.IC - Aree per attrezzature di interesse comune
 - S.V - Aree per spazi pubblici attrezzati a parco, gioco e sport
 - S.P - Aree per parcheggi
 - Aree trasformabili
 - Aree trasformabili