



COMUNE DI PERDIFUMO
Provincia di Salerno



PIANO URBANISTICO COMUNALE
(Lr 16/2004 - Drg 214/2011)

REGOLAMENTO URBANISTICO EDILIZIO
COMUNALE

Componente grafica del RUEC

Emendato a seguito del recepimento delle osservazioni al
Piano urbanistico comunale adottato con Dgc 66/2020

GRUPPO DI PROGETTAZIONE- RTP

Pianificazione Puc - Ruec
Prof. Ing. Roberto GERUNDO - capogruppo

dott. Ing. Carla EBOLI PhD

dott. Ing. Antonio IOVINE

Zonizzazione acustica
dott. Arch. Giovanni CENTRELLA

dott. Ing. Carla EBOLI PhD

Valutazione ambientale strategica
dott. Agr. Eligio TROISI - Sistemi Territoriali

Uso agricolo del suolo
dott. Agr. Francesco CIRILLO

Geologia
dott. Geol. Gerardo BUCCINO

Sindaco
dott. Vincenzo Paolillo

Responsabile del procedimento
dott. Ing. Angelo MALANDRINO

Elaborato
N.02 bis
1/1



Scala 1:10.000


gennaio 2021

Legenda

- Comune di Perdifumo
- lotti prevalentemente residenziali
- lotti prevalentemente produttivi
- lotti prevalentemente turistici
- Viabilità di progetto
- aree disciplinate nel Nta del Puc
- ambito agricolo disciplinato nelle Nta del Puc
- 10 Osservazioni al Puc adottato con Dgc 66/2020 accolte o accolte parzialmente
- 10 Indicazione della rimodulazione del lotto come emendato

ID	Prot.	lotto emendato
3a	180/48	lotti prevalentemente produttivi
3b	180/48	lotti prevalentemente produttivi

Alcune osservazioni accolte o accolte parzialmente non sono riportate nel presente elaborato in quanto il loro accoglimento non ha determinato modifiche alla Componente grafica del Ruec

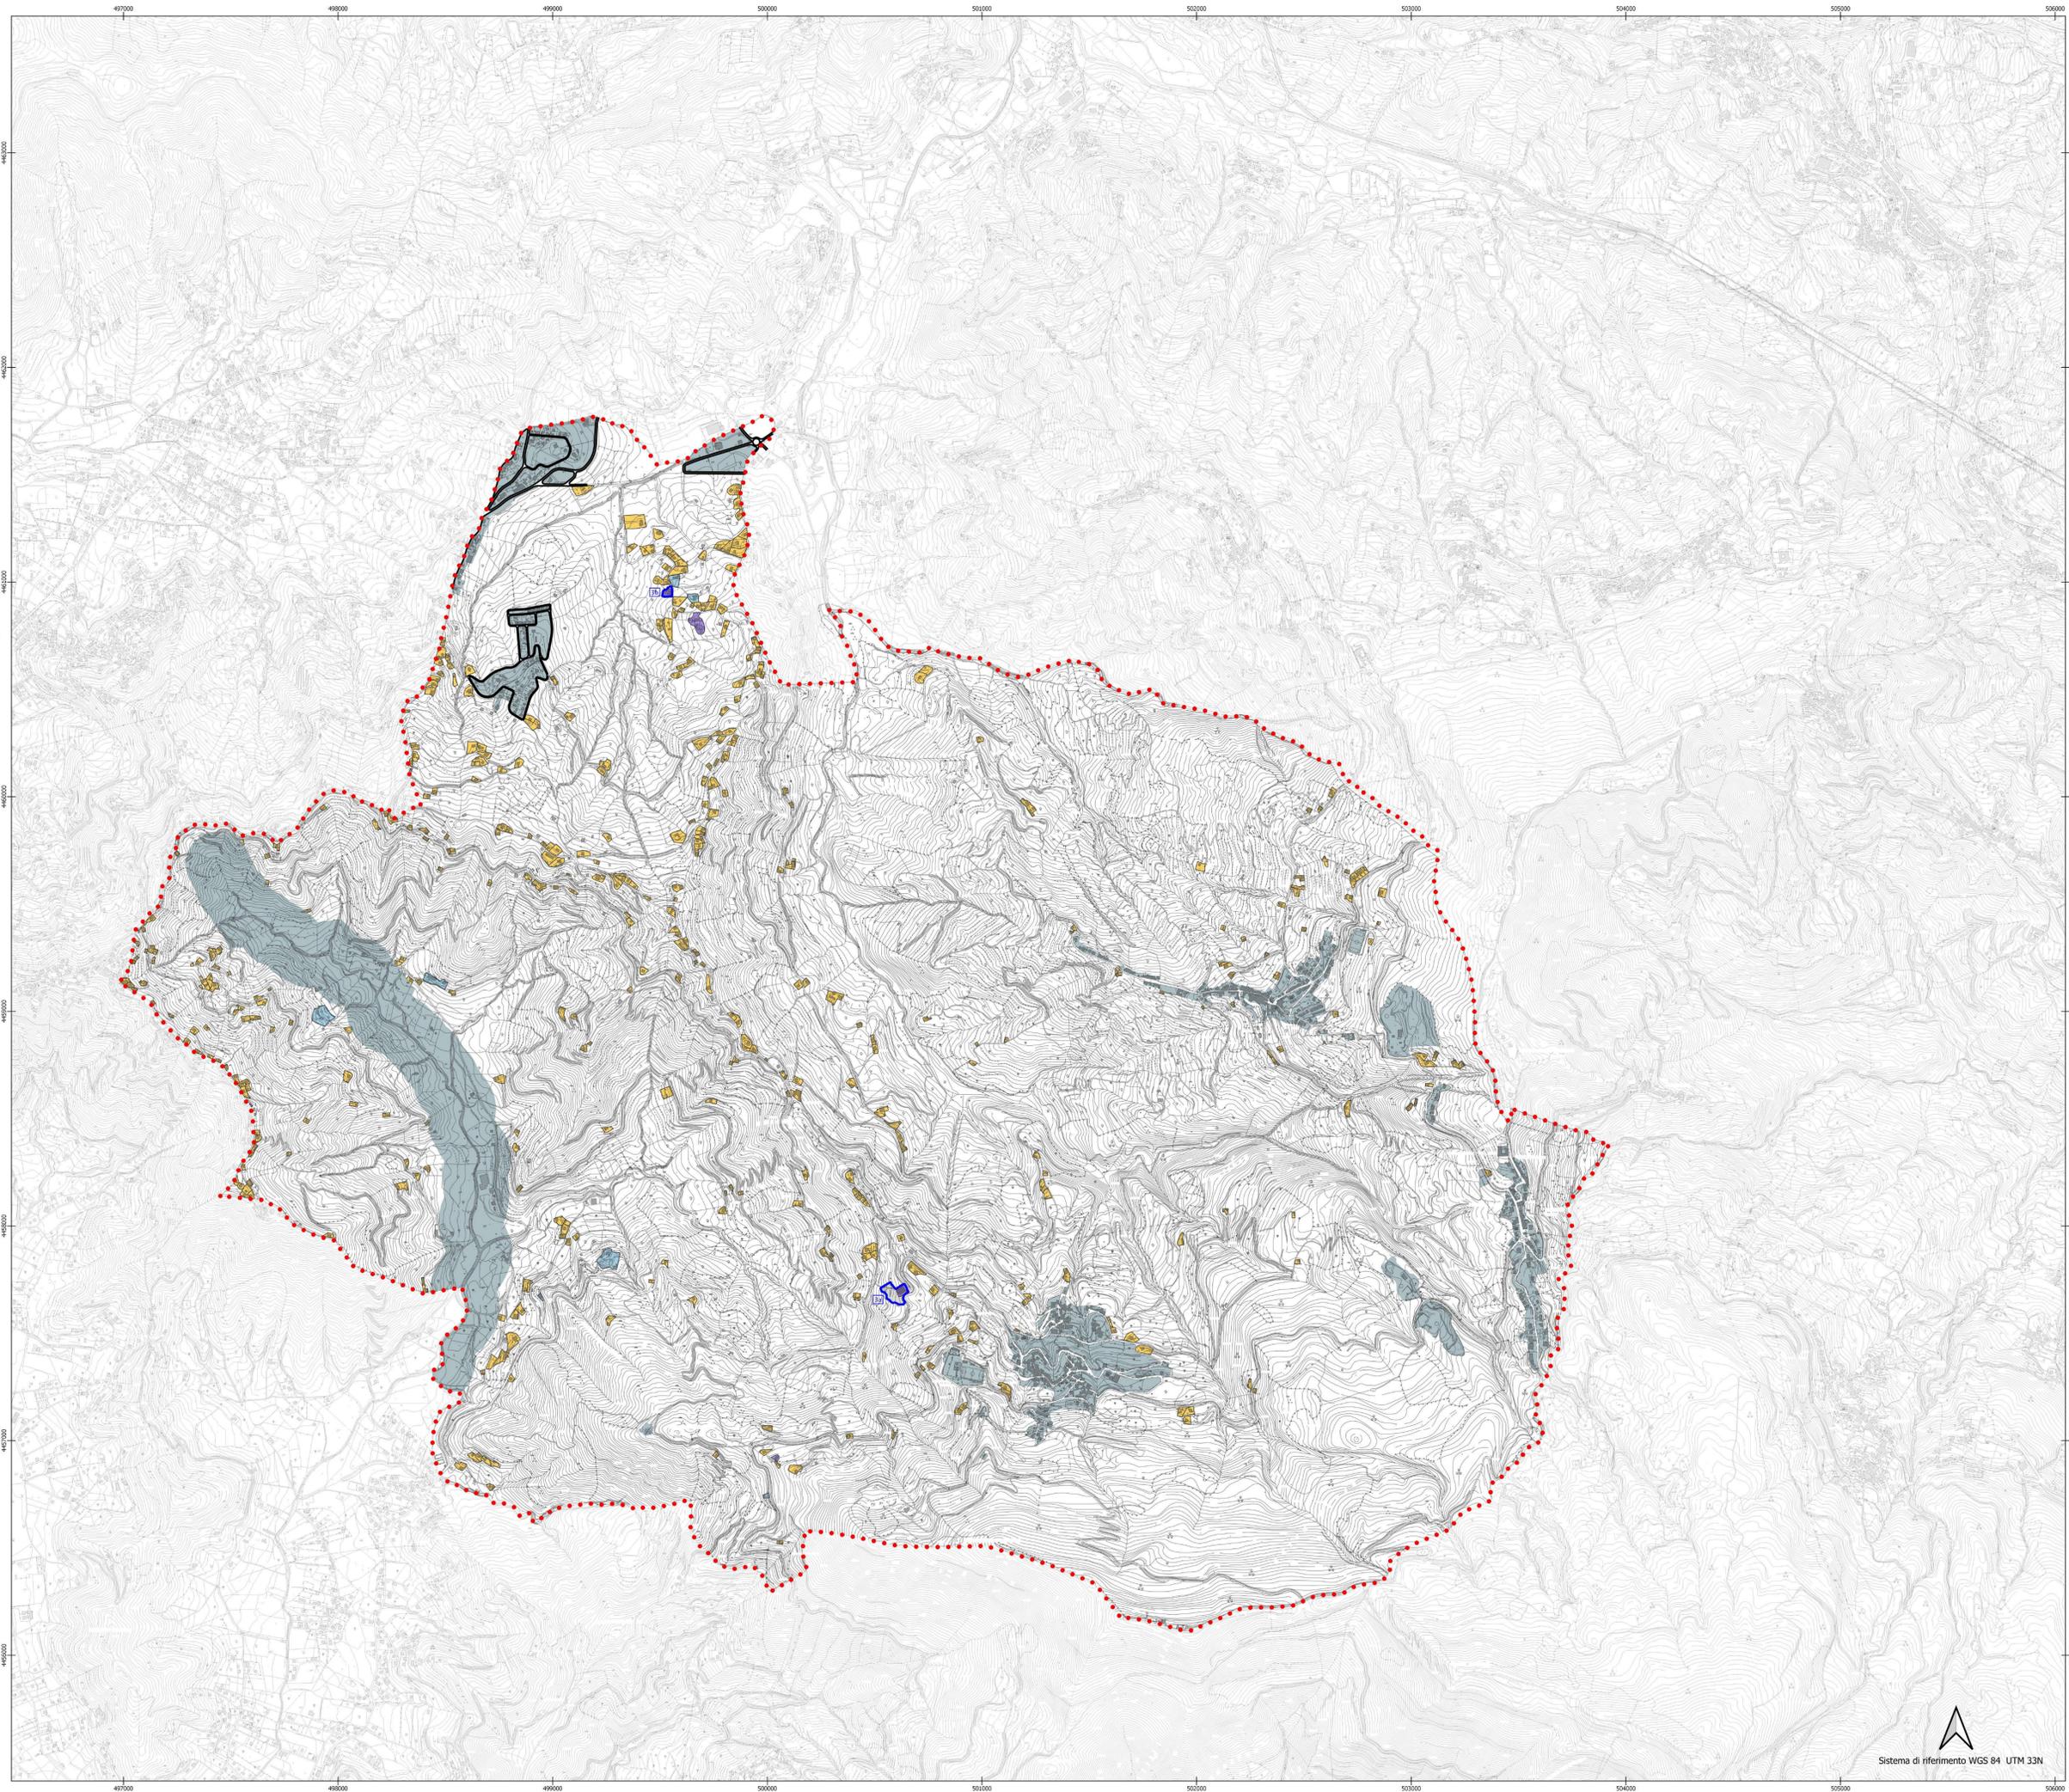

Sistema di riferimento WGS 84 UTM 33N