



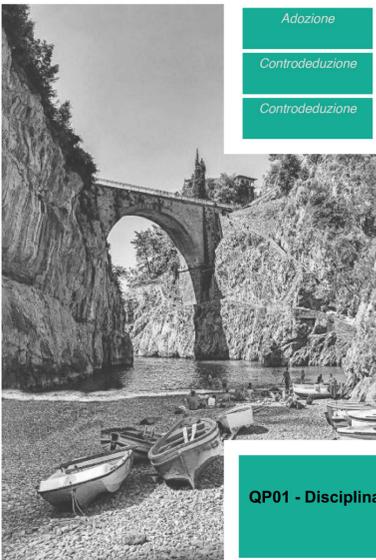

PUC

L.R. 16/2004 e ss.mm.ii. e Regolamento Regionale n. 5/2011

Piano Urbanistico Comunale
DEFINITIVO

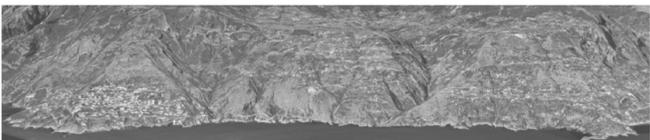


Adozione
 Controdeduzione
 Controdeduzione

Sindaco
 Avv. Giovanni MILO
Responsabile del Procedimento
 Arch. Nunzia CAVOCIELLO
Progettista del Piano
 Arch. Giuseppe BRUNO
Studi geologici
 Dott. Geol. Mario FUSCO
Studi agronomici
 Dott. Agron. Giuseppe Coppola
Studi archeologici
 Dott.ssa Archeol. Natascia PIZZANO
Anagrafe edilizia
 Ing. Pasquale FUSCO
Collaborazione al progetto di Piano
 Arch. Pian. Terr. Roberto Musumeci
 Arch. Pian. Terr. Francesco Abbamonte

QP01 - Disciplina programmatica
 Scala 1:3000

Maggio 2024
 Cartografia comunale 2007 con aggiornamenti al 2022 a cura dell'UTC relativi alle principali trasformazioni

- Legenda**
- Le trasformazioni del territorio**
- Ambiti di trasformazione**
- ATI - Ambiti di trasformabilità integrata (trasformabili per edilizia residenziale pubblica)
 - ATS - Ambiti di trasformabilità per servizi
 - ATP - Ambiti di trasformabilità produttiva-commerciale
 - A2 - Ambiti storico-identitari
- Sistema infrastrutturale della mobilità**
- Rete infrastrutturale lineare**
- Sistemi ettometrici da realizzare
 - Rete stradale di progetto
 - Rete stradale esistente da potenziare
- Infrastrutture verdi e blu**
- F1 - Parchi territoriali ricadenti in z.t. 8 del P.U.T.
 - F2 - Parco territoriale del Fiordo di Furore

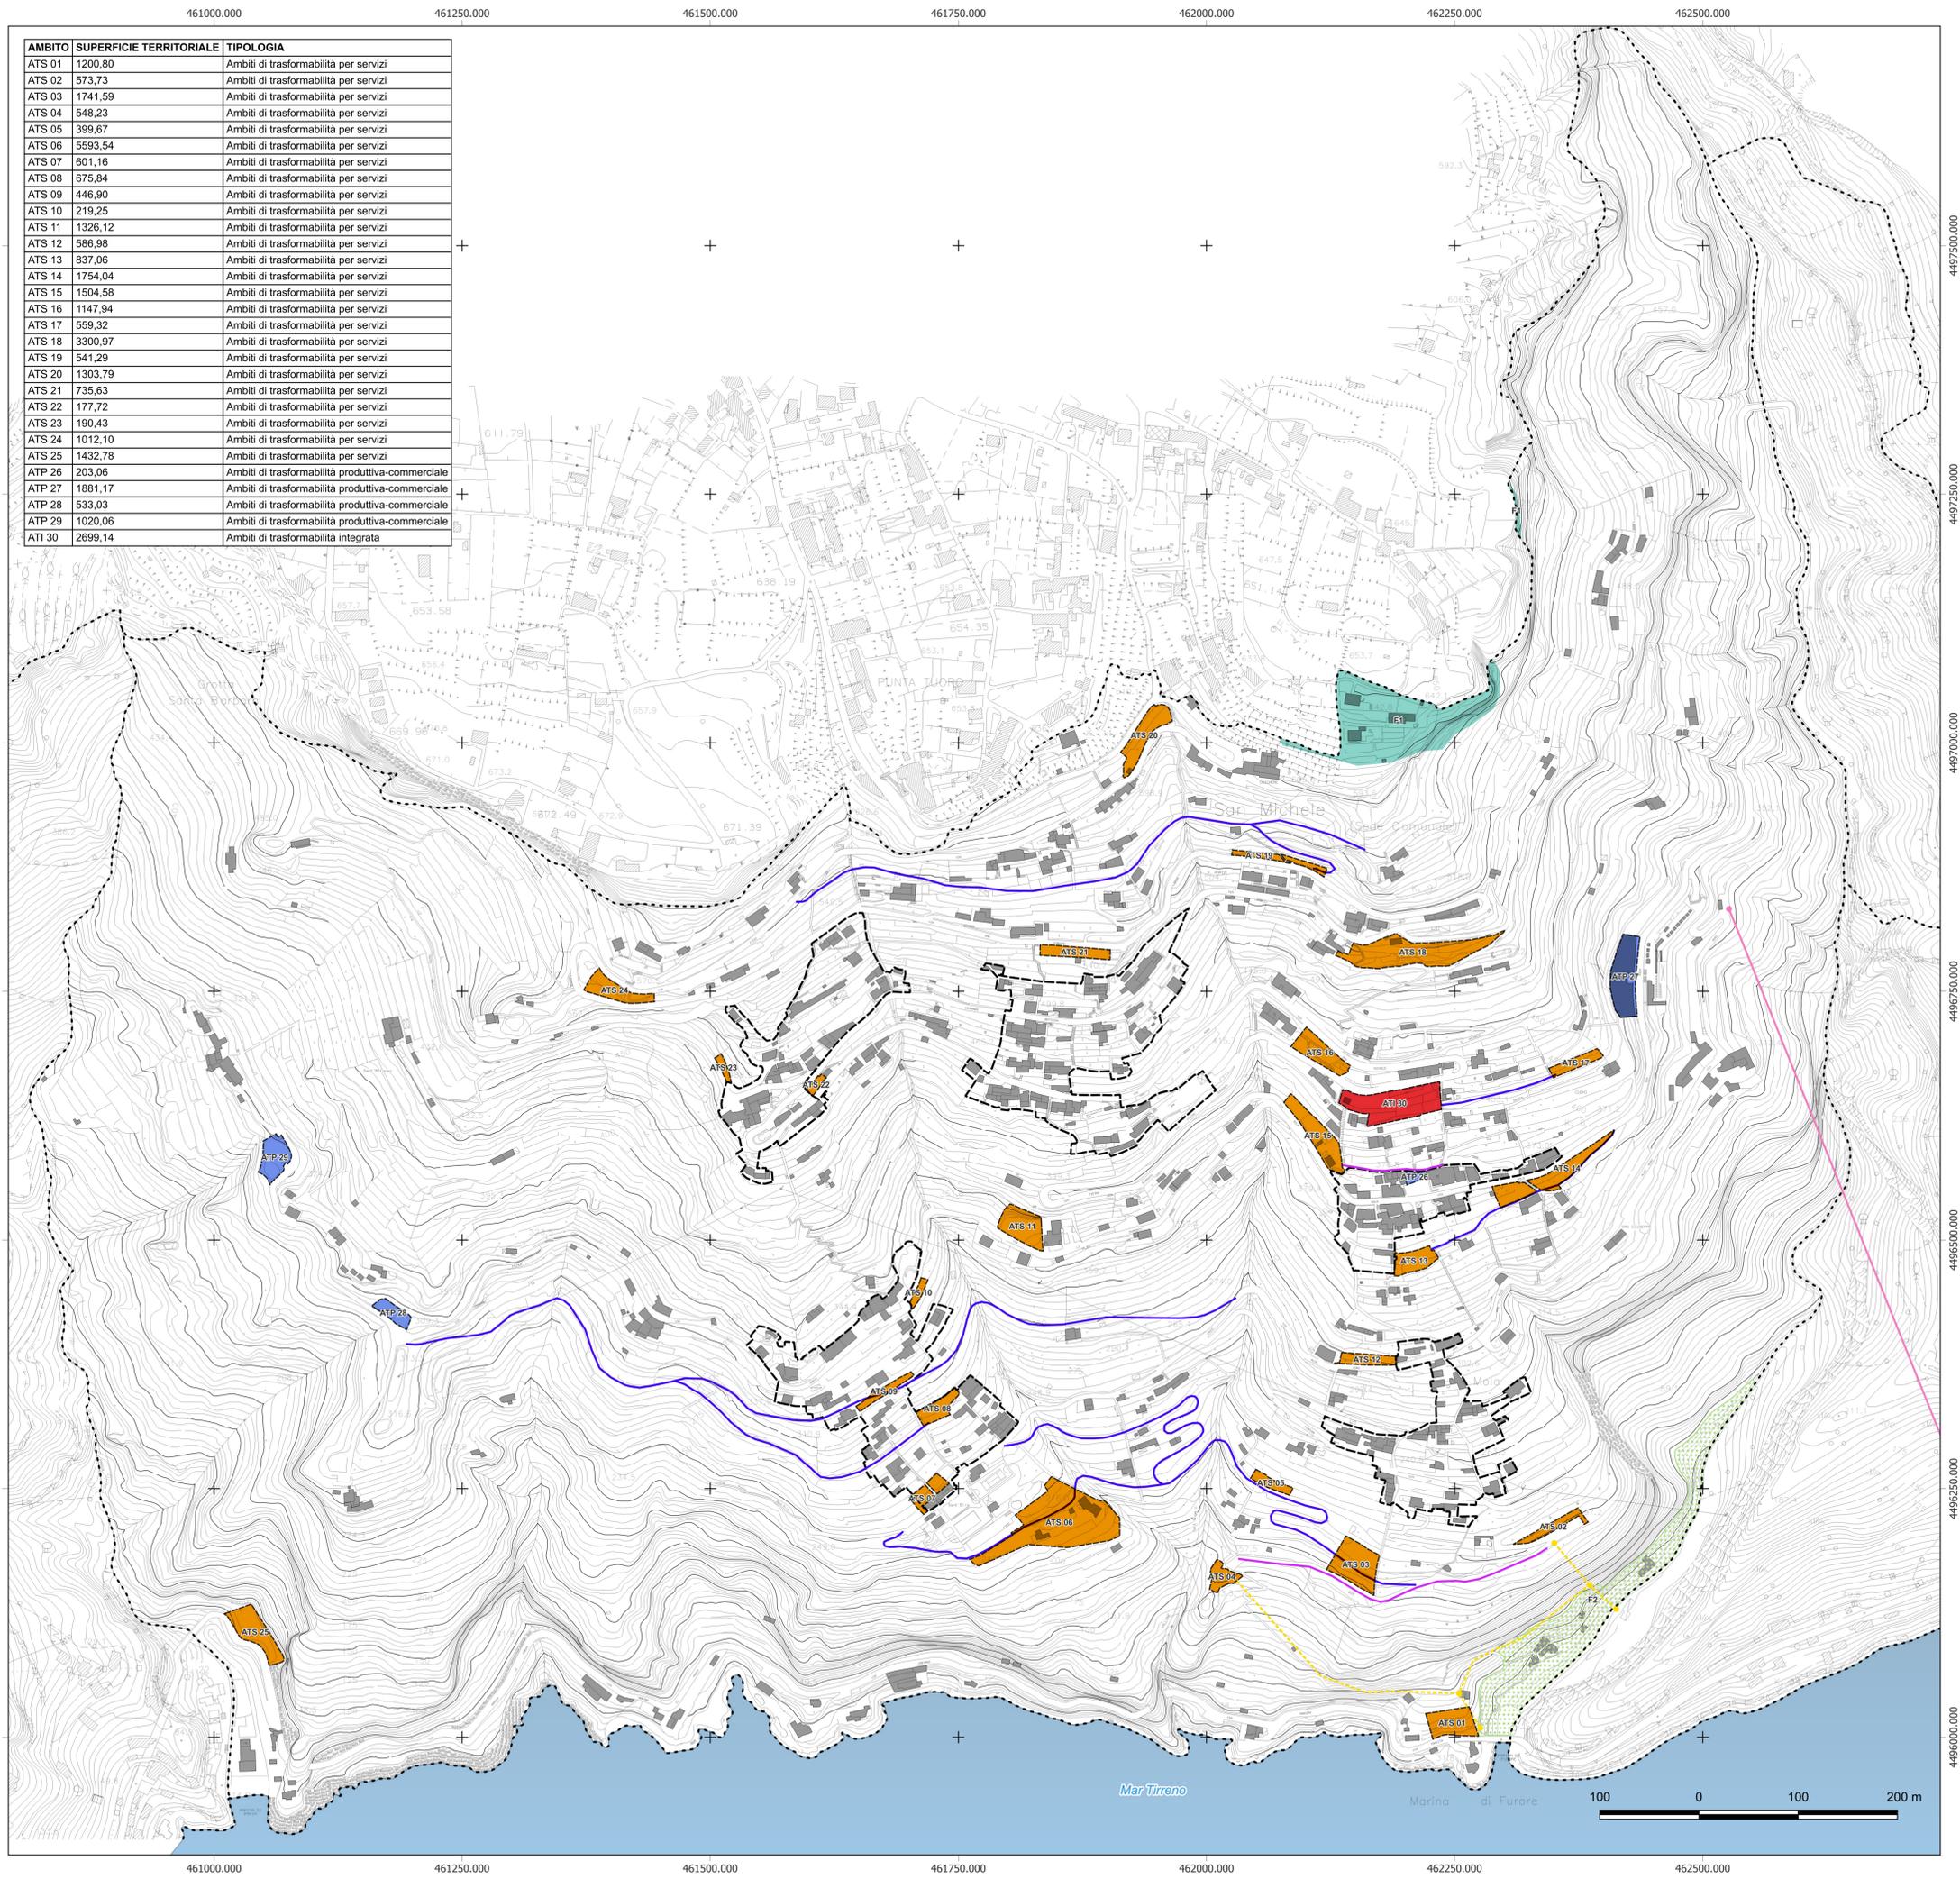

AMBITO	SUPERFICIE TERRITORIALE	TIPOLOGIA
ATS 01	1200,80	Ambiti di trasformabilità per servizi
ATS 02	573,73	Ambiti di trasformabilità per servizi
ATS 03	1741,59	Ambiti di trasformabilità per servizi
ATS 04	548,23	Ambiti di trasformabilità per servizi
ATS 05	399,67	Ambiti di trasformabilità per servizi
ATS 06	5593,54	Ambiti di trasformabilità per servizi
ATS 07	601,16	Ambiti di trasformabilità per servizi
ATS 08	675,84	Ambiti di trasformabilità per servizi
ATS 09	446,90	Ambiti di trasformabilità per servizi
ATS 10	219,25	Ambiti di trasformabilità per servizi
ATS 11	1326,12	Ambiti di trasformabilità per servizi
ATS 12	586,98	Ambiti di trasformabilità per servizi
ATS 13	837,06	Ambiti di trasformabilità per servizi
ATS 14	1754,04	Ambiti di trasformabilità per servizi
ATS 15	1504,58	Ambiti di trasformabilità per servizi
ATS 16	1147,94	Ambiti di trasformabilità per servizi
ATS 17	559,32	Ambiti di trasformabilità per servizi
ATS 18	3300,97	Ambiti di trasformabilità per servizi
ATS 19	541,29	Ambiti di trasformabilità per servizi
ATS 20	1303,79	Ambiti di trasformabilità per servizi
ATS 21	735,63	Ambiti di trasformabilità per servizi
ATS 22	177,72	Ambiti di trasformabilità per servizi
ATS 23	190,43	Ambiti di trasformabilità per servizi
ATS 24	1012,10	Ambiti di trasformabilità per servizi
ATS 25	1432,78	Ambiti di trasformabilità per servizi
ATP 26	203,06	Ambiti di trasformabilità produttiva-commerciale
ATP 27	1881,17	Ambiti di trasformabilità produttiva-commerciale
ATP 28	533,03	Ambiti di trasformabilità produttiva-commerciale
ATP 29	1020,06	Ambiti di trasformabilità produttiva-commerciale
ATI 30	2699,14	Ambiti di trasformabilità integrata