



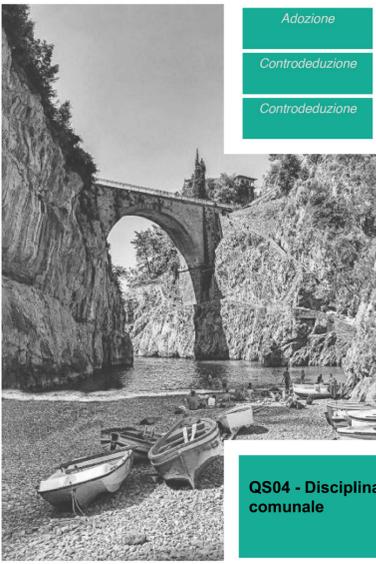

PUC

L.R. 16/2004 e ss.mm.ii. e Regolamento Regionale n. 5/2011

Piano Urbanistico Comunale
DEFINITIVO

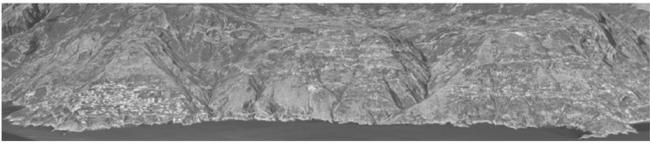

Sindaco
 Avv. Giovanni MILO
Responsabile del Procedimento
 Arch. Nunzia CAVOCIELLO
Progettista del Piano
 Arch. Giuseppe BRUNO
Studi geologici
 Dott. Geol. Mario FUSCO
Studi agronomici
 Dott. Agron. Giuseppe Coppola
Studi archeologici
 Dott.ssa Archeol. Natascia PIZZANO
Anagrafe edilizia
 Ing. Pasquale FUSCO
Collaborazione al progetto di Piano
 Arch. Pian. Terr. Roberto Musumeci
 Arch. Pian. Terr. Francesco Abbamonte

QS04 - Disciplina strutturale del territorio comunale

Scala 1:3000

Cartografia comunale 2007 con aggiornamenti al 2022 a cura dell'UTC relativi alle principali trasformazioni

Maggio 2024

- Legenda**
- Sistema naturale e rurale**
- E1 - Tutela naturale ricadenti in z.t. 1a del P.U.T.
 - E2 - Tutela silvo-pastorale ricadenti in z.t. 1b del P.U.T.
 - E3 - Tutela dei terrazzamenti ricadenti in z.t. 1b del P.U.T.
 - E4 - Tutela agricola ricadenti in z.t. 1b del P.U.T.
 - E5 - Aree boscate e spazi naturali di tutela integrata e risanamento ricadenti in z.t. 3 del P.U.T.
 - E6 - Aree agricole terrazzate di tutela integrata e risanamento ricadenti in z.t. 3 del P.U.T.
 - E7 - Aree agricole ricadenti in z.t. 5 del P.U.T.
 - E8 - Zona di rispetto ricadente in z.t. 4 del P.U.T.
 - E9 - Arenili e scogliere ricadenti in z.t. 1a del P.U.T.
- Sistema insediativo**
- A1 - Ambiti di tutela e valorizzazione degli insediamenti antichi sparsi ricadenti in z.t. 3 del P.U.T.
 - A2 - Ambiti storico-identitari
 - A3 - Edifici di interesse storico-architettonico
 - B1 - Tessuti residenziali ricadenti in z.t. 5 del P.U.T.
- Attrezzature per il territorio esistenti**
- S1 - Aree per attrezzature di interesse comune
 - S2 - Aree per l'istruzione
 - S3 - Aree per parcheggi
 - S4 - Aree per spazi pubblici attrezzati a parco e per il gioco e lo sport
 - SG1 - Impianto cimiteriale
- Sistema produttivo**
- D1 - Aree turistiche gestite in modalità imprenditoriale e stabile e servizi complementari esistenti e relative aree di pertinenza
 - D2 - Aree produttive e relative aree di pertinenza
 - ◆ Edifici extra-alberghieri
- Sistema infrastrutturale della mobilità**
- Percorsi pedonali - scalinate
 - Percorsi e sentieri
 - Zip-Line
 - Sistemi ettometrici da realizzare
 - Rete stradale di progetto
 - Rete stradale esistente da potenziare
- Le trasformazioni del territorio**
- ATS - Ambiti di trasformabilità per servizi
 - p - parcheggi
 - v - verde attrezzato
 - i - istruzione
 - ATI - Ambiti di trasformabilità integrata (trasformabili per edilizia residenziale pubblica)
 - ATP - Ambiti di trasformabilità produttiva-commerciale
- Infrastrutture verdi e blu**
- F1 - Parchi territoriali ricadenti in z.t. 8 del P.U.T.
 - F2 - Parco territoriale del Fiordo di Furore
 - Infrastrutture blu

