

- Il Sistema ambientale (Parte I)**  
Tra: Articolazione del territorio rurale e aperto (art. 13)
- Tra1 - gli spazi aperti naturali di tutela integrale  $\equiv$  le aree ad elevata naturalità e le aree boscate ricadenti in z.t. 1a del PUT (art. 14)
  - Tra2 - gli spazi aperti boscati di tutela ecologica  $\equiv$  le aree boscate ricadenti in z.t. 1b del P.U.T. (art. 15)
  - Tra3 - gli spazi aperti naturali di tutela ecologica, idrogeologica e di difesa del suolo  $\equiv$  le aree naturali ricadenti in z.t. 1b del PUT (art. 16)
  - Tra4 - le aree di tutela agricola e dei terrazzamenti  $\equiv$  le aree agricole di rilievo paesaggistico ricadenti in z.t. 1b del PUT (art. 17)
  - Tra5 - le aree di rispetto ambientale degli insediamenti antichi accentrati ricadenti in z.t. 2 e z.t.4 del PUT (art. 18)
  - Tra6 - le aree agricole ricadenti in z.t. 4 del PUT (art. 19)
  - Tra7 - le aree agricole ricadenti in z.t. 12 del PUT (art. 20)
  - Fp - fasce di pertinenza fluviale del Reggina Major, dei valloni e degli altri corsi d'acqua (art.21)
  - As - arenili e scogliere (art. 22)
  - Adrl - Aree degradate di recupero e riqualificazione ambientale e paesaggistica (art. 23)
- Fiumi, torrenti e opere di sistemazione idraulica
- Geosti (co. 14 art. 13)

- Il Sistema insediativo (Parte II)**  
Is: insediamenti d'interesse storico - ambientale  $\equiv$  z.o. A del D.M.1444/68 (art. 26)
- Is1 - Tessuti storici ricadenti nella z.t. 2 e 4 del PUT (art. 27)
  - Is2 - Zone di rispetto ambientale dei tessuti storici ricadenti nella z.t. 2 e 4 del PUT (art. 28)
  - Is3 - Tessuti storici ricadenti in z.t. 1a e z.t. 1b del PUT (art. 29)
  - Is4 - Il borgo marinaro di Erchie ricadente in z.t. 1a, 1b e 4 di PUT (art. 30)
- Edifici di particolare interesse storico, architettonico e/o tipologico (art. 53)
- Testimonianze della tradizione produttiva maiorese (co. 5 art. 53)
- Aree archeologiche e d'interesse archeologico (art. 52)
- Piazze, percorsi e altri spazi aperti urbani di interesse artistico o storico (co. 9 art. 26)


- Ir: tessuti prevalentemente residenziali di recente formazione  $\equiv$  z.o. B del D.M.1444/68 (art. 31)
- Ir1 - Tessuti prevalentemente residenziali di recente formazione ricadenti in z.t. 1b del PUT (art. 32)
  - Ir2 - Tessuti prevalentemente residenziali di recente edificazione ricadenti nella z.t. 2 del PUT (art. 33)
  - Ir3 - tessuti prevalentemente residenziali di recente edificazione ricadenti nella z.t. 4 e nella z.t.6 del P.U.T. (art. 34)
  - Ir4 = tessuti di recente edificazione a fronte mare misti ad attrezzature portuali, arenile e strutture per la balneazione ricadenti nella z.t. 6 del P.U.T. (art. 35)
  - Adr2 = aree di recupero e riqualificazione urbanistica e paesaggistica, caratterizzate dalla presenza di manufatti e impianti, prevalentemente di recente edificazione, ricadenti in z.t. 12 del P.U.T. (art. 36)

- Ip: impianti e aree a prevalente destinazione produttiva (art. 37)
- Ip1 = tessuto esistente a prevalente destinazione produttiva ricadente in z.t. 1b del PUT (art. 38)
  - Ip2 = tessuto esistente a prevalente destinazione produttiva ricadente in z.t. 4 del PUT (art. 39)
  - Ip3 = Aree occupate da impianti produttivi dismessi ricadenti in z.t. 4 del PUT (art. 40)
  - Ip4 = Edifici con destinazione d'uso alberghiera e strutture turistico-ricettive (art. 41)

- Ap1: Attrezzature pubbliche d'interesse generale  $\equiv$  z.o. F del D.M.1444/68 (art. 42)
- Ap11 = ambito delle attrezzature per l'istruzione superiore all'obbligo (art. 43)
  - Ap12 = Il sistema dei parchi territoriali (art. 44)
  - 1 Parco storico naturalistico del Santuario dell'Annunziata
  - 2 Parco storico naturalistico del Castello di Maiori
  - 3 Parco naturalistico delle vene di San Pietro
  - 4 Parco storico-naturalistico delle Torri costiere
  - 5 Parco naturalistico del Faro di Capo d'Orso
  - 6 Parco agricolo del limone della Costa d'Amalfi
  - Ap13 = Il Parco del Reggina Major (art. 45)
- Ap1: Attrezzature pubbliche di livello comunale  $\equiv$  standards urbanistici (art. 46)

- Ap11: Attrezzature prescolari e scolastiche dell'obbligo (art. 47)
  - Ap12: Attrezzature di interesse comune (art. 48)
  - Ap13: Parcheggi pubblici (art. 49)
  - Ap14: Verde pubblico e impianti sportivi pubblici (art. 50)
- Auc: Attrezzature private di uso collettivo (art. 51)

- Il Sistema infrastrutturale (Parte III)**
- Sg1 - Servizi generali e impianti tecnologici (art. 55)
  - Sg2 - Impianto portuale (art. 56)
  - Sg3 - Impianto cimiteriale (art. 57)
  - Impianto di distributore carburante (art. 60)
  - Rete viaria (art. 58)
  - Le vie del mare principali
  - Sentieri della Costiera Amalfitana

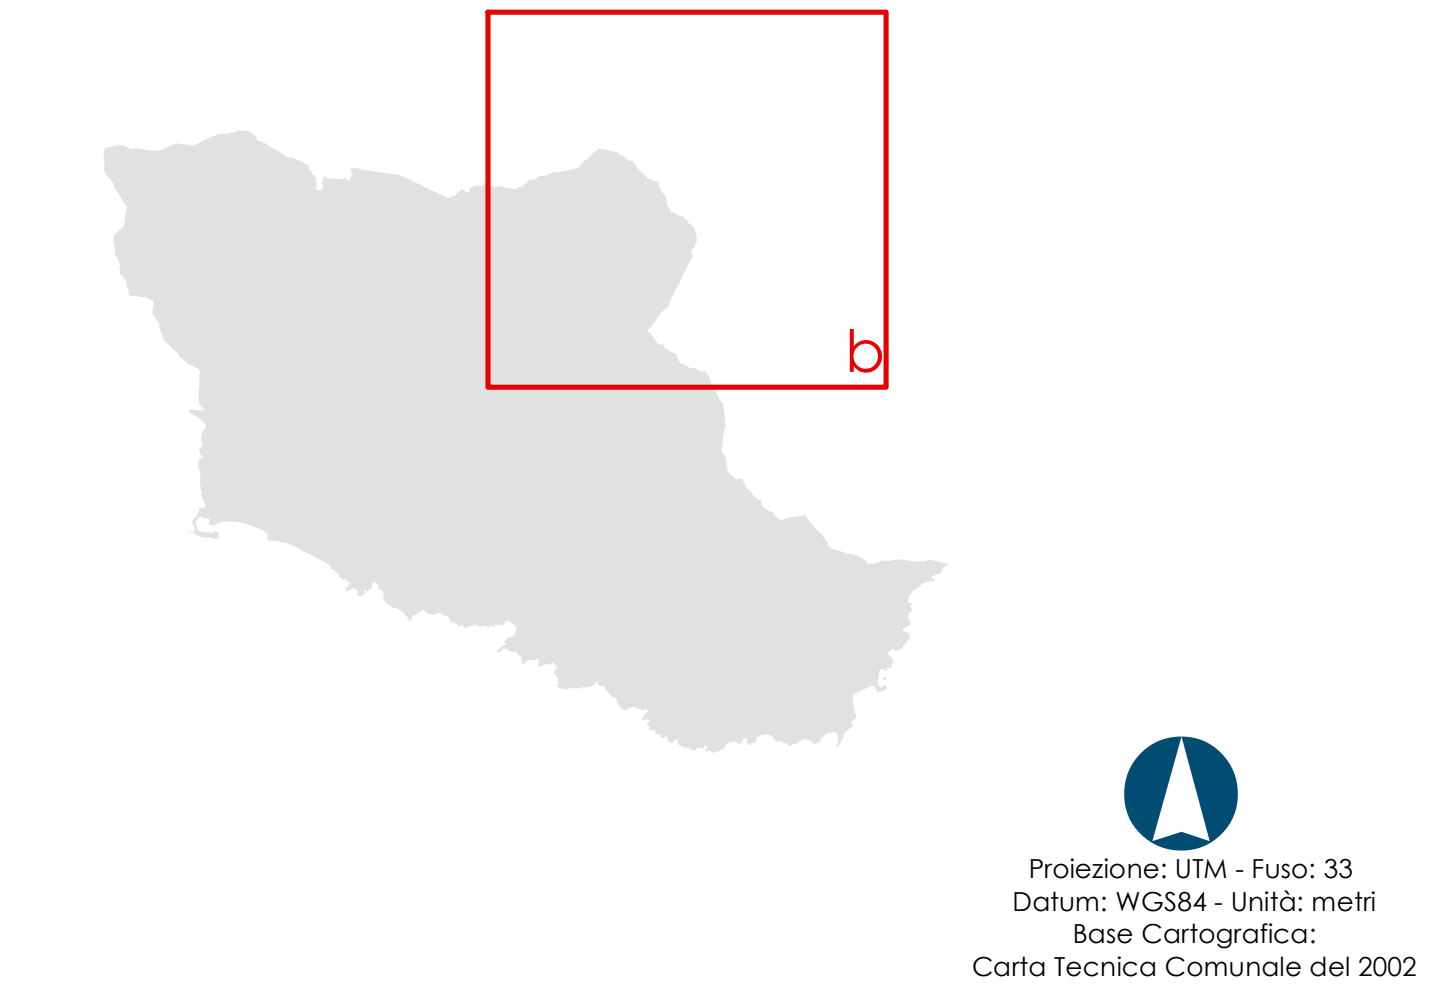

# MAIORI

## PIANO URBANISTICO COMUNALE

La disciplina  
del territorio comunale  
scala 1:5.000

# 2.1.1.b

geol. Rosanna Miglionico studi geologici	arch. Maria Cafuoco Responsabile del procedimento	.....
agr. Fabio Sorrentino studi agronomici		
arch. Marco Busillo arch. Marco Cretella arch. Alfonso Polidoro anagrafe edilizia	arch. Giovanni Infante Pianificazione urbanistica e territoriale	.....
arch. Antonio Mattei studio di zonizzazione acustica	arch. Giosuè Gerardo Saturno Progettazione e valutazione in ambiente GIS	.....