

Legenda

- Piani attuativi di cui all'articolo 8 delle NTA
 - A1 - Edilizia rupestre e singoli manufatti testimoniali
 - A2 - Insediamenti storici a carattere urbano e rurale
 - A3 - Insediamenti storici a carattere mediterraneo di alta qualità paesaggistico ambientale
 - B1 - Sistemi insediativi a grappolo a tipologia mista urbano-rurale
 - B2 - Verde privato vincolato
 - B3 - Alberghi, pensioni, ristoranti
 - B4 - Zona turistico-residenziale
 - B5 - Impianti termali, piscine, parchi e giardini balneari e ricreativi
 - C1 - Edilizia economica e popolare
 - D1 - Magazzini, depositi, attrezzature di servizio
-
- E1 - Aree agricole testimoniali della coltura identitaria della vite, anche con sistemazioni tradizionali del terreno e residenza sparsa
 - E2 - Aree agricole abbandonate e incolti anche con fenomeni spontanei di rinaturazione
 - E3 - Cave e calanchi con formazioni di natura erosiva quali solchi torrentizi privi di vegetazione e burroni profondi con copertura a macchia mediterranea
 - E4 - Aree boscate
 - E5 - Litorale marino in condizioni di naturalità
 - E6 - Geositi
-
- F1 - Spiagge e attrezzature balneari
 - F2 - Zone per servizi tecnologici e isola ecologica
 - F3 - Area escursionistica dell'Epomeo
-
- RVP - Rete viaria carrabile principale
 - RVE - Rete viaria carrabile esistente
 - RVC - Rete viaria carrabile di completamento (ordinaria e a due livelli)
 - Rete dei sentieri, percorsi equestri, pedonali e ciclabili degli itinerari escursionistici
 - Ponti pedonali in corde di acciaio
 - Marciapiede da realizzarsi in aggetto stradale a Serrara
-
- | | | | |
|---|-----------|----------|-------------------------|
| | esistenti | previsti | |
| S istruzione | S | S | |
| P parcheggi | P | P | |
| V Zone verdi | V | V | |
| | Hs | Hs | servizio sanitario |
| | Ap | Ap | attrezzatura pubblica |
| | Pt | Pt | posta |
| | Ch | Ch | chiesa |
| | Ci | Ci | cimitero |
| | Ma | Ma | maneggio |
| | Sp | Sp | servizio sportivo |
| | Ee | Ee | edilizia economica |
| | Ca | Ca | campeggio |
| | Ie | Ie | isola ecologica |
| | De | De | depuratore - acquedotto |
| C servizi collettivi | | | |




COMUNE DI SERRARA FONTANA
 Stazione di Cura, Soggiorno e Turismo Estiva ed Invernale
 Via Roma - 80070 - Serrara Fontana (NA)

PIANO URBANISTICO COMUNALE
L. R. N. 16 DEL 22/12/2004

Tav. 13
 Destinazioni d'uso del suolo su supporto CTR
 Scala 1:5000
 2019

Guido Ferrara
studio di progettazione ambientale ferrara associati
 DR. ARCH. GIULIANA CAMPIONI FERRARA / PROF. ARCH. GUIDO FERRARA
 VIA ORCAGNA 53 - 50121 FIRENZE / C.F. E IVA 04897570489 / tel 055.2476221
 HTTP://www.ferraraassociati.it / E-MAIL: info@ferraraassociati.it

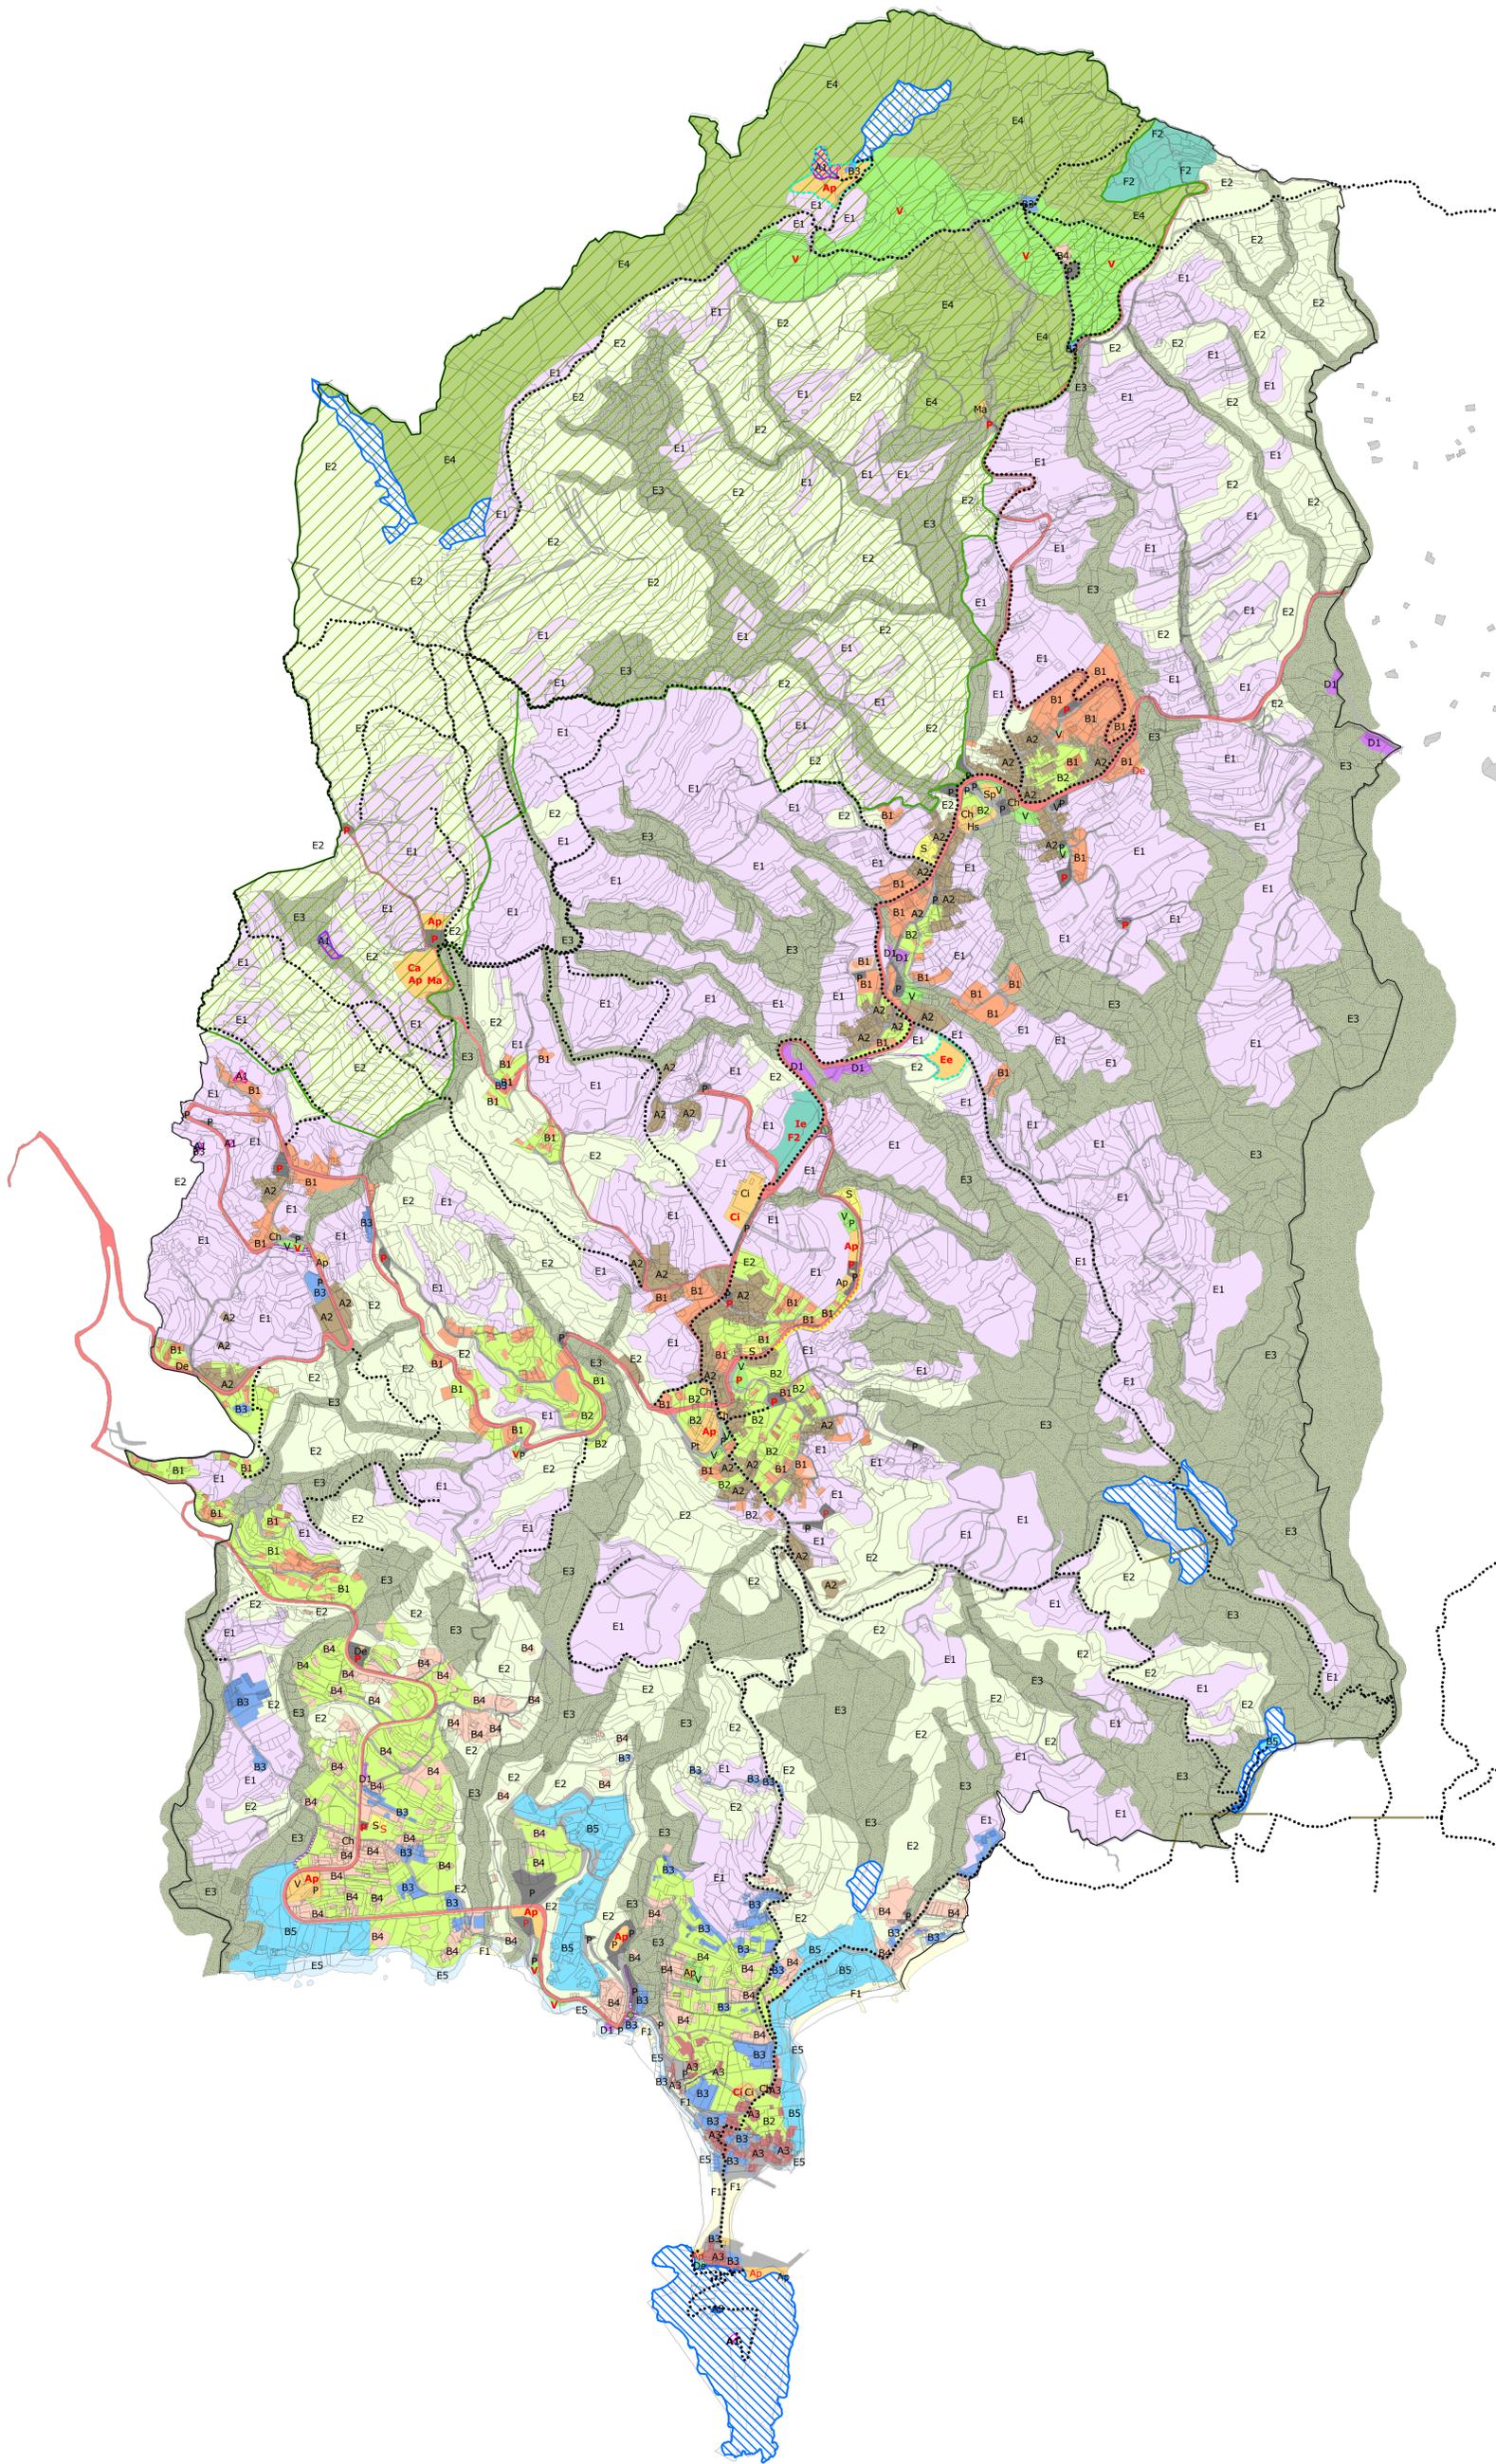

Legenda

Piani attuativi di cui all'articolo 8 delle NTA

- A1 - Edilizia rupestre e singoli manufatti testimoniali
- A2 - Insediamenti storici a carattere urbano e rurale
- A3 - Insediamenti storici a carattere mediterraneo di alta qualità paesaggistico ambientale
- B1 - Sistemi insediativi a grappolo a tipologia mista urbano-rurale
- B2 - Verde privato vincolato
- B3 - Alberghi, pensioni, ristoranti
- B4 - Zona turistico-residenziale
- B5 - Impianti termali, piscine, parchi e giardini balneari e ricreativi
- Ee C1 - Edilizia economica e popolare
- D1 - Magazzini, depositi, attrezzature di servizio

- E1 - Aree agricole testimoniali della coltura identitaria della vite, anche con sistemazioni tradizionali del terreno e residenza sparsa
- E2 - Aree agricole abbandonate e incolti anche con fenomeni spontanei di rinaturazione
- E3 - Cave e calanchi con formazioni di natura erosiva quali solchi torrentizi privi di vegetazione e burroni profondi con copertura a macchia mediterranea
- E4 - Aree boscate
- E5 - Litorale marino in condizioni di naturalità
- E6 - Geositi

- F1 - Spiagge e attrezzature balneari
- F2 - Zone per servizi tecnologici e isola ecologica
- F3 - Area escursionistica dell'Epomeo

- RVP - Rete viaria carrabile principale
- RVE - Rete viaria carrabile esistente
- RVC - Rete viaria carrabile di completamento (ordinaria e a due livelli)
- Rete dei sentieri, percorsi equestri, pedonali e ciclabili degli itinerari escursionistici
- Ponti pedonali in corde di acciaio
- Marciapiede da realizzarsi in aggetto stradale a Serrara

	esistenti	previsti	
S	istruzioni	S	S
P	parcheggi	P	P
V	Zone verdi	V	V
C	servizi collettivi		
		Hs	servizio sanitario
		Ap	attrezzatura pubblica
		Pt	posta
		Ch	chiesa
		Ci	cimitero
		Ma	maneggio
		Sp	servizio sportivo
		Ee	edilizia economica
		Ca	campeggio
		Ie	isola ecologica
		De	depuratore - acquedotto



COMUNE DI SERRARA FONTANA
 Stazione di Cura, Soggiorno e Turismo Estiva ed Invernale
 Via Roma - 80070 - Serrara Fontana (NA)



PIANO URBANISTICO COMUNALE
L. R. N. 16 DEL 22/12/2004


Tav. 13 bis
 Destinazioni d'uso del suolo su supporto catastale
 Scala 1:5000

2019

Guido Ferrara



studio di progettazione ambientale ferrara associati
 DR. ARCH. GIULIANA CAMPIONI FERRARA / PROF. ARCH. GUIDO FERRARA
 VIA ORCAGNA 53 - 50121 FIRENZE / C.F. E IVA 04897570489 / tel 055.2476221
 HTTP://www.ferraraassociati.it / E-MAIL: info@ferraraassociati.it

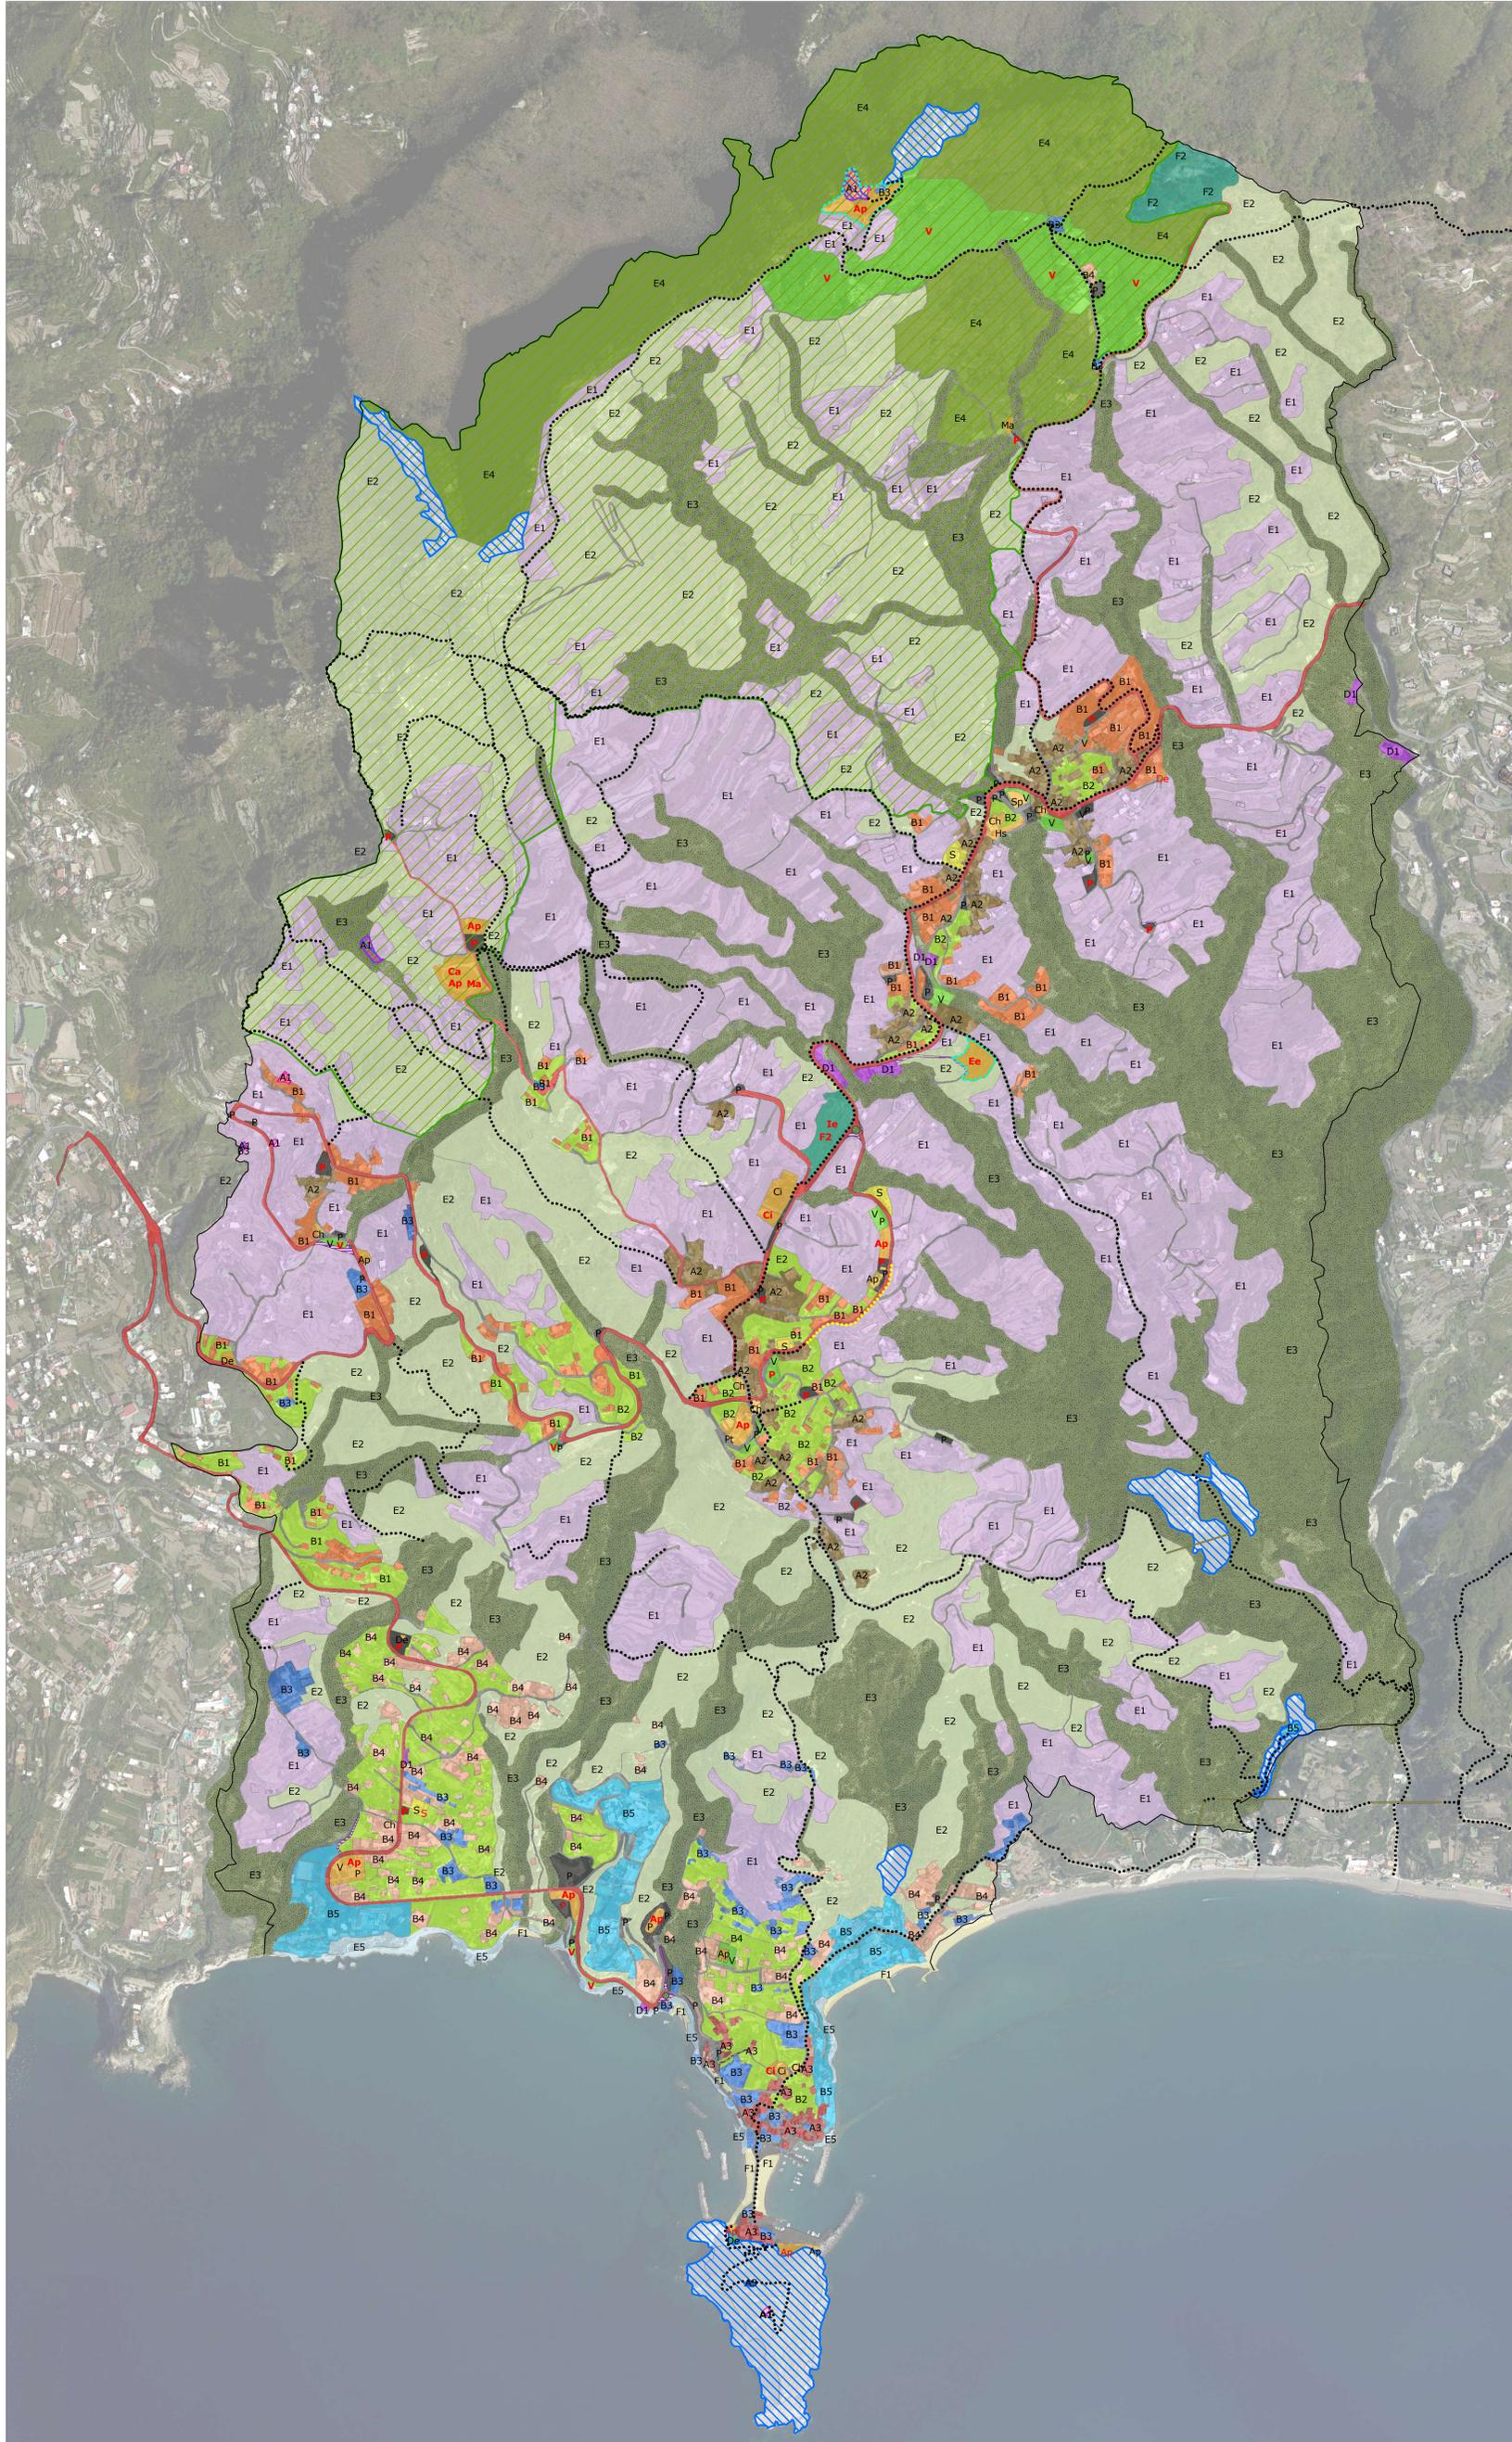

Legenda

Piani attuativi di cui all'articolo 8 delle NTA

- A1 - Edilizia rupestre e singoli manufatti testimoniali
- A2 - Insediamenti storici a carattere urbano e rurale
- A3 - Insediamenti storici a carattere mediterraneo di alta qualità paesaggistico ambientale
- B1 - Sistemi insediativi a grappolo a tipologia mista urbano-rurale
- B2 - Verde privato vincolato
- B3 - Alberghi, pensioni, ristoranti
- B4 - Zona turistico-residenziale
- B5 - Impianti termali, piscine, parchi e giardini balneari e ricreativi
- Ee - C1 - Edilizia economica e popolare
- D1 - Magazzini, depositi, attrezzature di servizio

E1 - Aree agricole testimoniali della coltura identitaria della vite, anche con sistemazioni tradizionali del terreno e residenza sparsa

E2 - Aree agricole abbandonate e incolti anche con fenomeni spontanei di rinaturazione

E3 - Cave e calanchi con formazioni di natura erosiva quali solchi torrentizi privi di vegetazione e burroni profondi con copertura a macchia mediterranea

E4 - Aree boscate

E5 - Litorale marino in condizioni di naturalità

E6 - Geositi

F1 - Spiagge e attrezzature balneari

F2 - Zone per servizi tecnologici e isola ecologica

F3 - Area escursionistica dell'Epomeo

RVP - Rete viaria carrabile principale

RVE - Rete viaria carrabile esistente

RVC - Rete viaria carrabile di completamento (ordinaria e a due livelli)

Rete dei sentieri, percorsi equestri, pedonali e ciclabili degli itinerari escursionistici

Ponti pedonali in corde di acciaio

Marciapiede da realizzarsi in aggetto stradale a Serrara

	esistenti	previsti	
S	istruzione	S	S
P	parcheggi	P	P
V	Zone verdi	V	V
C	servizi collettivi		
		Hs	servizio sanitario
		Ap	attrezzatura pubblica
		Pt	posta
		Ch	chiesa
		Ci	cimitero
		Ma	maneggio
		Sp	servizio sportivo
		Ee	edilizia economica
		Ca	campeggio
		Ie	isola ecologica
		De	depuratore - acquedotto



COMUNE DI SERRARA FONTANA
 Stazione di Cura, Soggiorno e Turismo Estiva ed Invernale
 Via Roma - 80070 - Serrara Fontana (NA)



PIANO URBANISTICO COMUNALE
L. R. N. 16 DEL 22/12/2004

Tav. 13 ter

Destinazioni d'uso del suolo su foto aerea

Scala 1:5000

2019

Guido Ferrara




studio di progettazione ambientale ferrara associati

DR. ARCH. GIULIANA CAMPIONI FERRARA / PROF. ARCH. GUIDO FERRARA
 VIA ORCAGNA 53 - 50121 FIRENZE / C.F. E IVA 04897570489 / tel 055.2476221
 HTTP://www.ferrarassociati.it / E-MAIL: info@ferrarassociati.it

Legenda

-  Strade provinciali
-  Strade comunali
-  Strade vicinali
-  Rete dei sentieri, percorsi equestri, pedonali e ciclabili degli itinerari escursionistici
-  Itinerario navetta mobilità sostenibile
-  Itinerario navetta 4x4
-  Ponti pedonali in corde di acciaio
-  Marciapiede da realizzarsi in aggetto stradale a Serrara

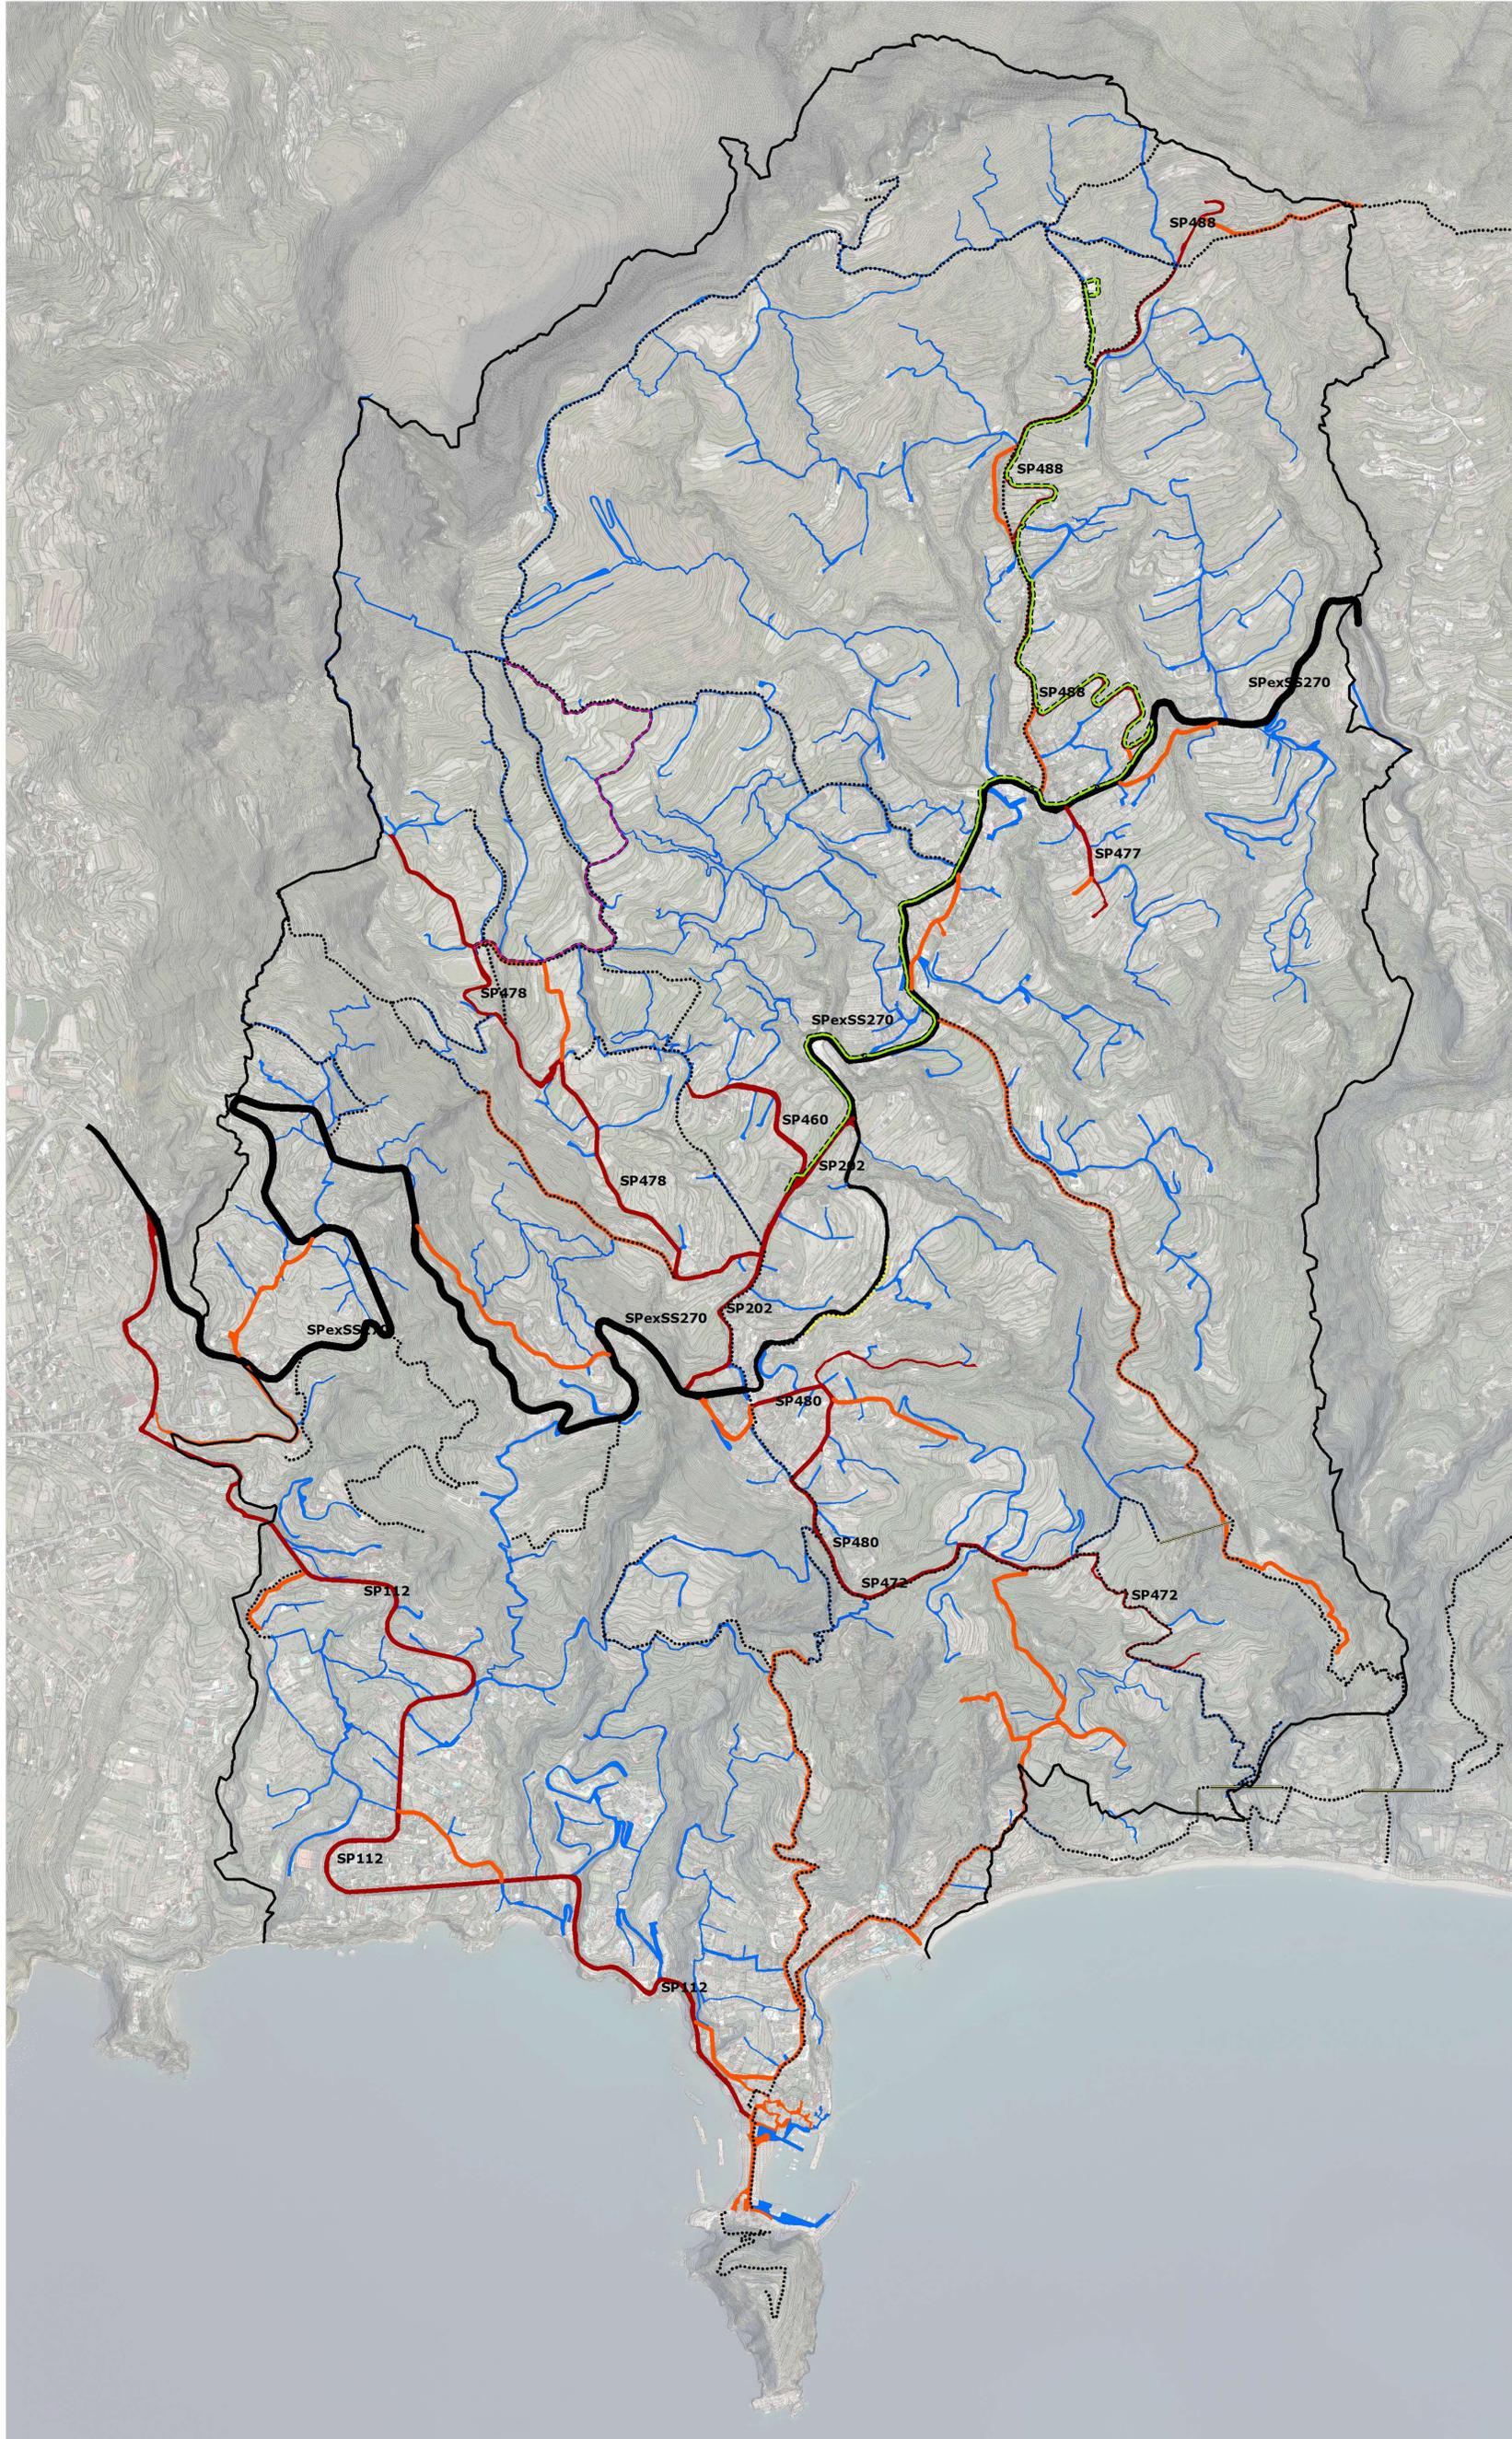

COMUNE DI SERRARA FONTANA
Stazione di Cura, Soggiorno e Turismo Estiva ed Invernale
Via Roma - 80070 - Serrara Fontana (NA)



PIANO URBANISTICO COMUNALE
L. R. N. 16 DEL 22/12/2004

Tav. 14

Gerarchizzazione della rete viaria, dei sentieri e dei percorsi equestri, pedonali e ciclabili


Scala 1:5000

2019



Guido Ferrara

studio di progettazione ambientale ferrara associati
DR. ARCH. GIULIANA CAMPIONI FERRARA / PROF. ARCH. GUIDO FERRARA
VIA ORCAGNA 53 - 50121 FIRENZE / C.F. E IVA 0489750489 / tel 055.2476221
HTTP://www.ferraraassociati.it / E-MAIL: info@ferraraassociati.it

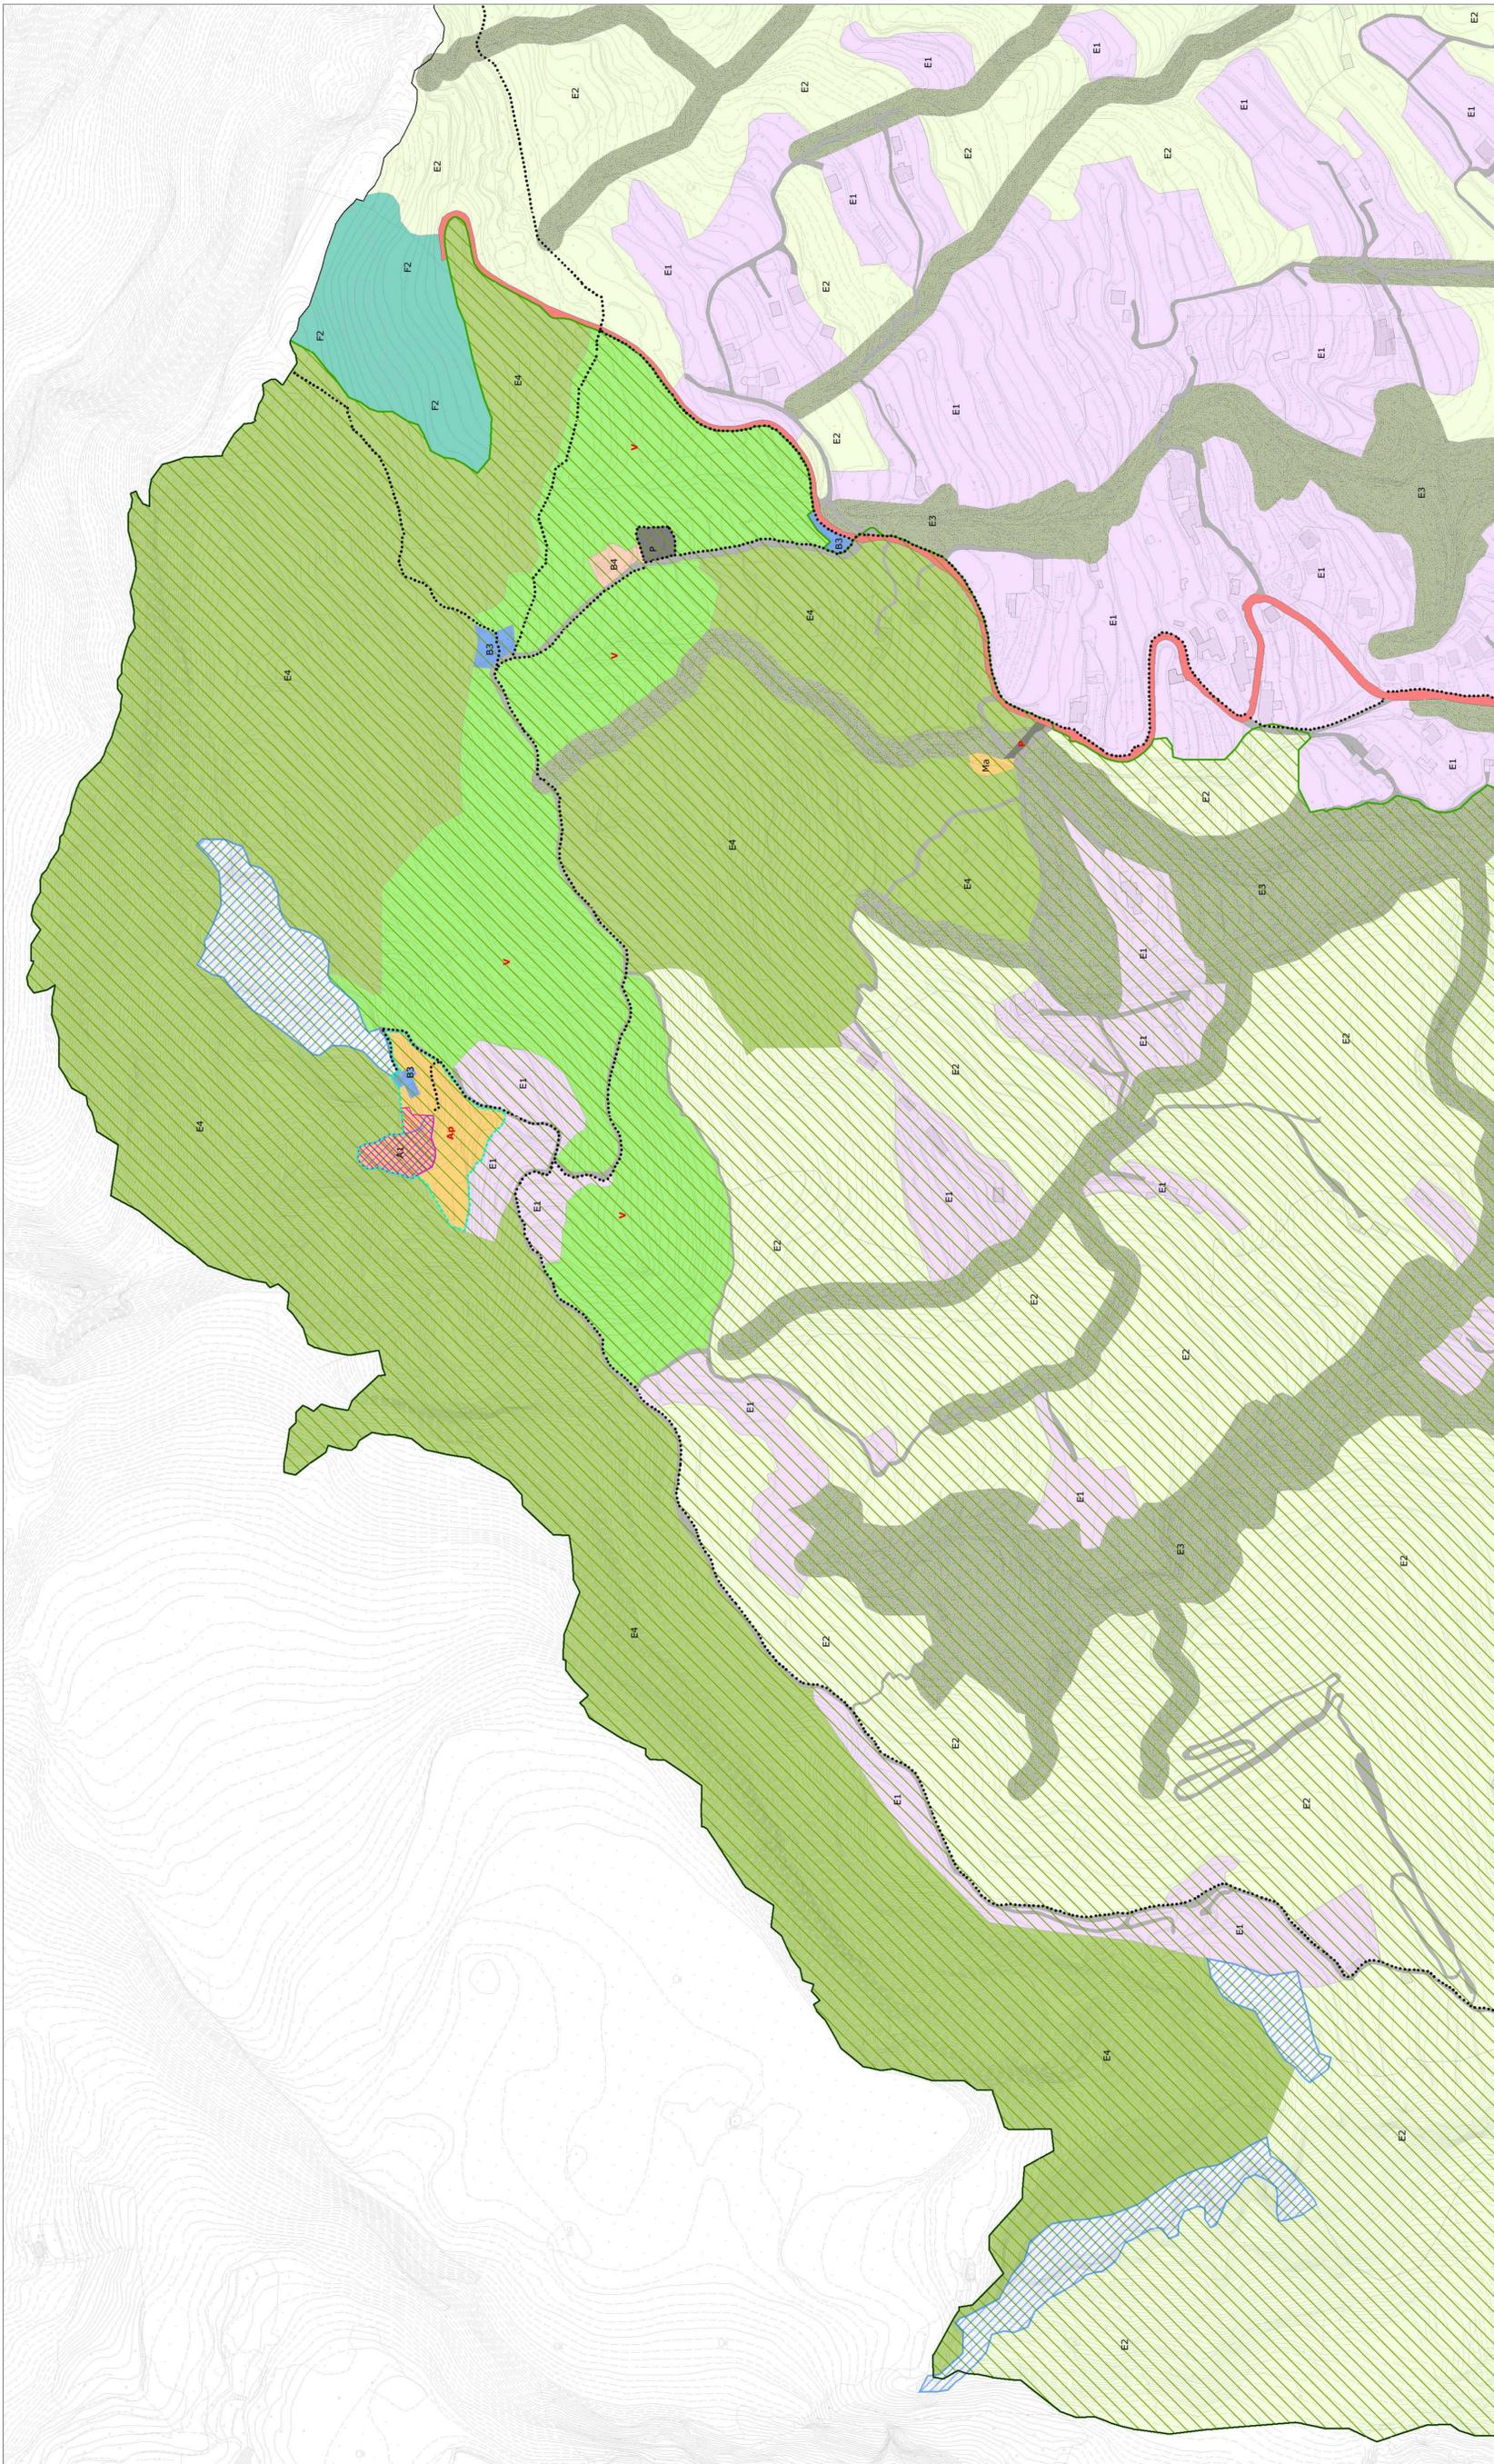

Legenda

- Piani attuativi di cui all'articolo 8 delle NTA
 - A1 - Edilizia rupestre e singoli manufatti testimoniali
 - A2 - Insediamenti storici a carattere urbano e rurale
 - A3 - Insediamenti storici a carattere mediterraneo di alta qualità paesaggistico ambientale
 - B1 - Sistemi insediativi a grappolo a tipologia mista urbano-rurale
 - B2 - Verde privato vincolato
 - B3 - Alberghi, pensioni, ristoranti
 - B4- Zona turistico-residenziale
 - B5 - Impianti termali, piscine, parchi e giardini balneari e ricreativi
 - Ee C1 - Edilizia economica e popolare
 - D1 - Magazzini, depositi, attrezzature di servizio
-
- E1 - Aree agricole testimoniali della coltura identitaria della vite, anche con sistemazioni tradizionali del terreno e residenza sparsa
 - E2 - Aree agricole abbandonate e incolti anche con fenomeni spontanei di rinaturazione
 - E3 - Cave e calanchi con formazioni di natura erosiva quali solchi torrentizi privi di vegetazione e burroni profondi con copertura a macchia mediterranea
 - E4 - Aree boscate
 - E5 - Litorale marino in condizioni di naturalità
 - E6 - Geositi
-
- F1 - Spiagge e attrezzature balneari
 - F2 - Zone per servizi tecnologici e isola ecologica
 - F3 - Area escursionistica dell'Epomeo
-
- RVP - Rete viaria carrabile principale
 - RVE - Rete viaria carrabile esistente
 - RVC - Rete viaria carrabile di completamento (ordinaria e a due livelli)
 - Rete dei sentieri, percorsi equestri, pedonali e ciclabili degli itinerari escursionistici
 - Ponti pedonali in corde di acciaio
 - Marciapiede da realizzarsi in aggetto stradale a Serrara
-
- | | esistenti | previsti | |
|----------------------|-----------|----------|-------------------------|
| S istruzione | S | S | |
| P parcheggi | P | P | |
| V Zone verdi | V | V | |
| | Hs | Hs | servizio sanitario |
| | Ap | Ap | attrezzatura pubblica |
| | Pt | Pt | posta |
| | Ch | Ch | chiesa |
| | Ci | Ci | cimitero |
| | Ma | Ma | maneggio |
| | Sp | Sp | servizio sportivo |
| | Ee | Ee | edilizia economica |
| | Ca | Ca | campeggio |
| | Ie | Ie | isola ecologica |
| | De | De | depuratore - acquedotto |
| C servizi collettivi | | | |



COMUNE DI SERRARA FONTANA
 Stazione di Cura, Soggiorno e Turismo Estiva ed Invernale
 Via Roma - 80070 - Serrara Fontana (NA)



PIANO URBANISTICO COMUNALE
L. R. N. 16 DEL 22/12/2004
 Tav. 15

Destinazioni d'uso del suolo su supporto CTR - Monte Epomeo


Scala 1:2000

2019

Guido Ferrara



studio di progettazione ambientale ferrara associati
 DR. ARCH. GIULIANA CAMPIONI FERRARA / PROF. ARCH. GUIDO FERRARA
 VIA ORCAGNA 53 - 50121 FIRENZE / C.F. E IVA 04897570489 / tel. 055.2476221
 HTTP://www.ferrarassociati.it / E-MAIL: info@ferrarassociati.it

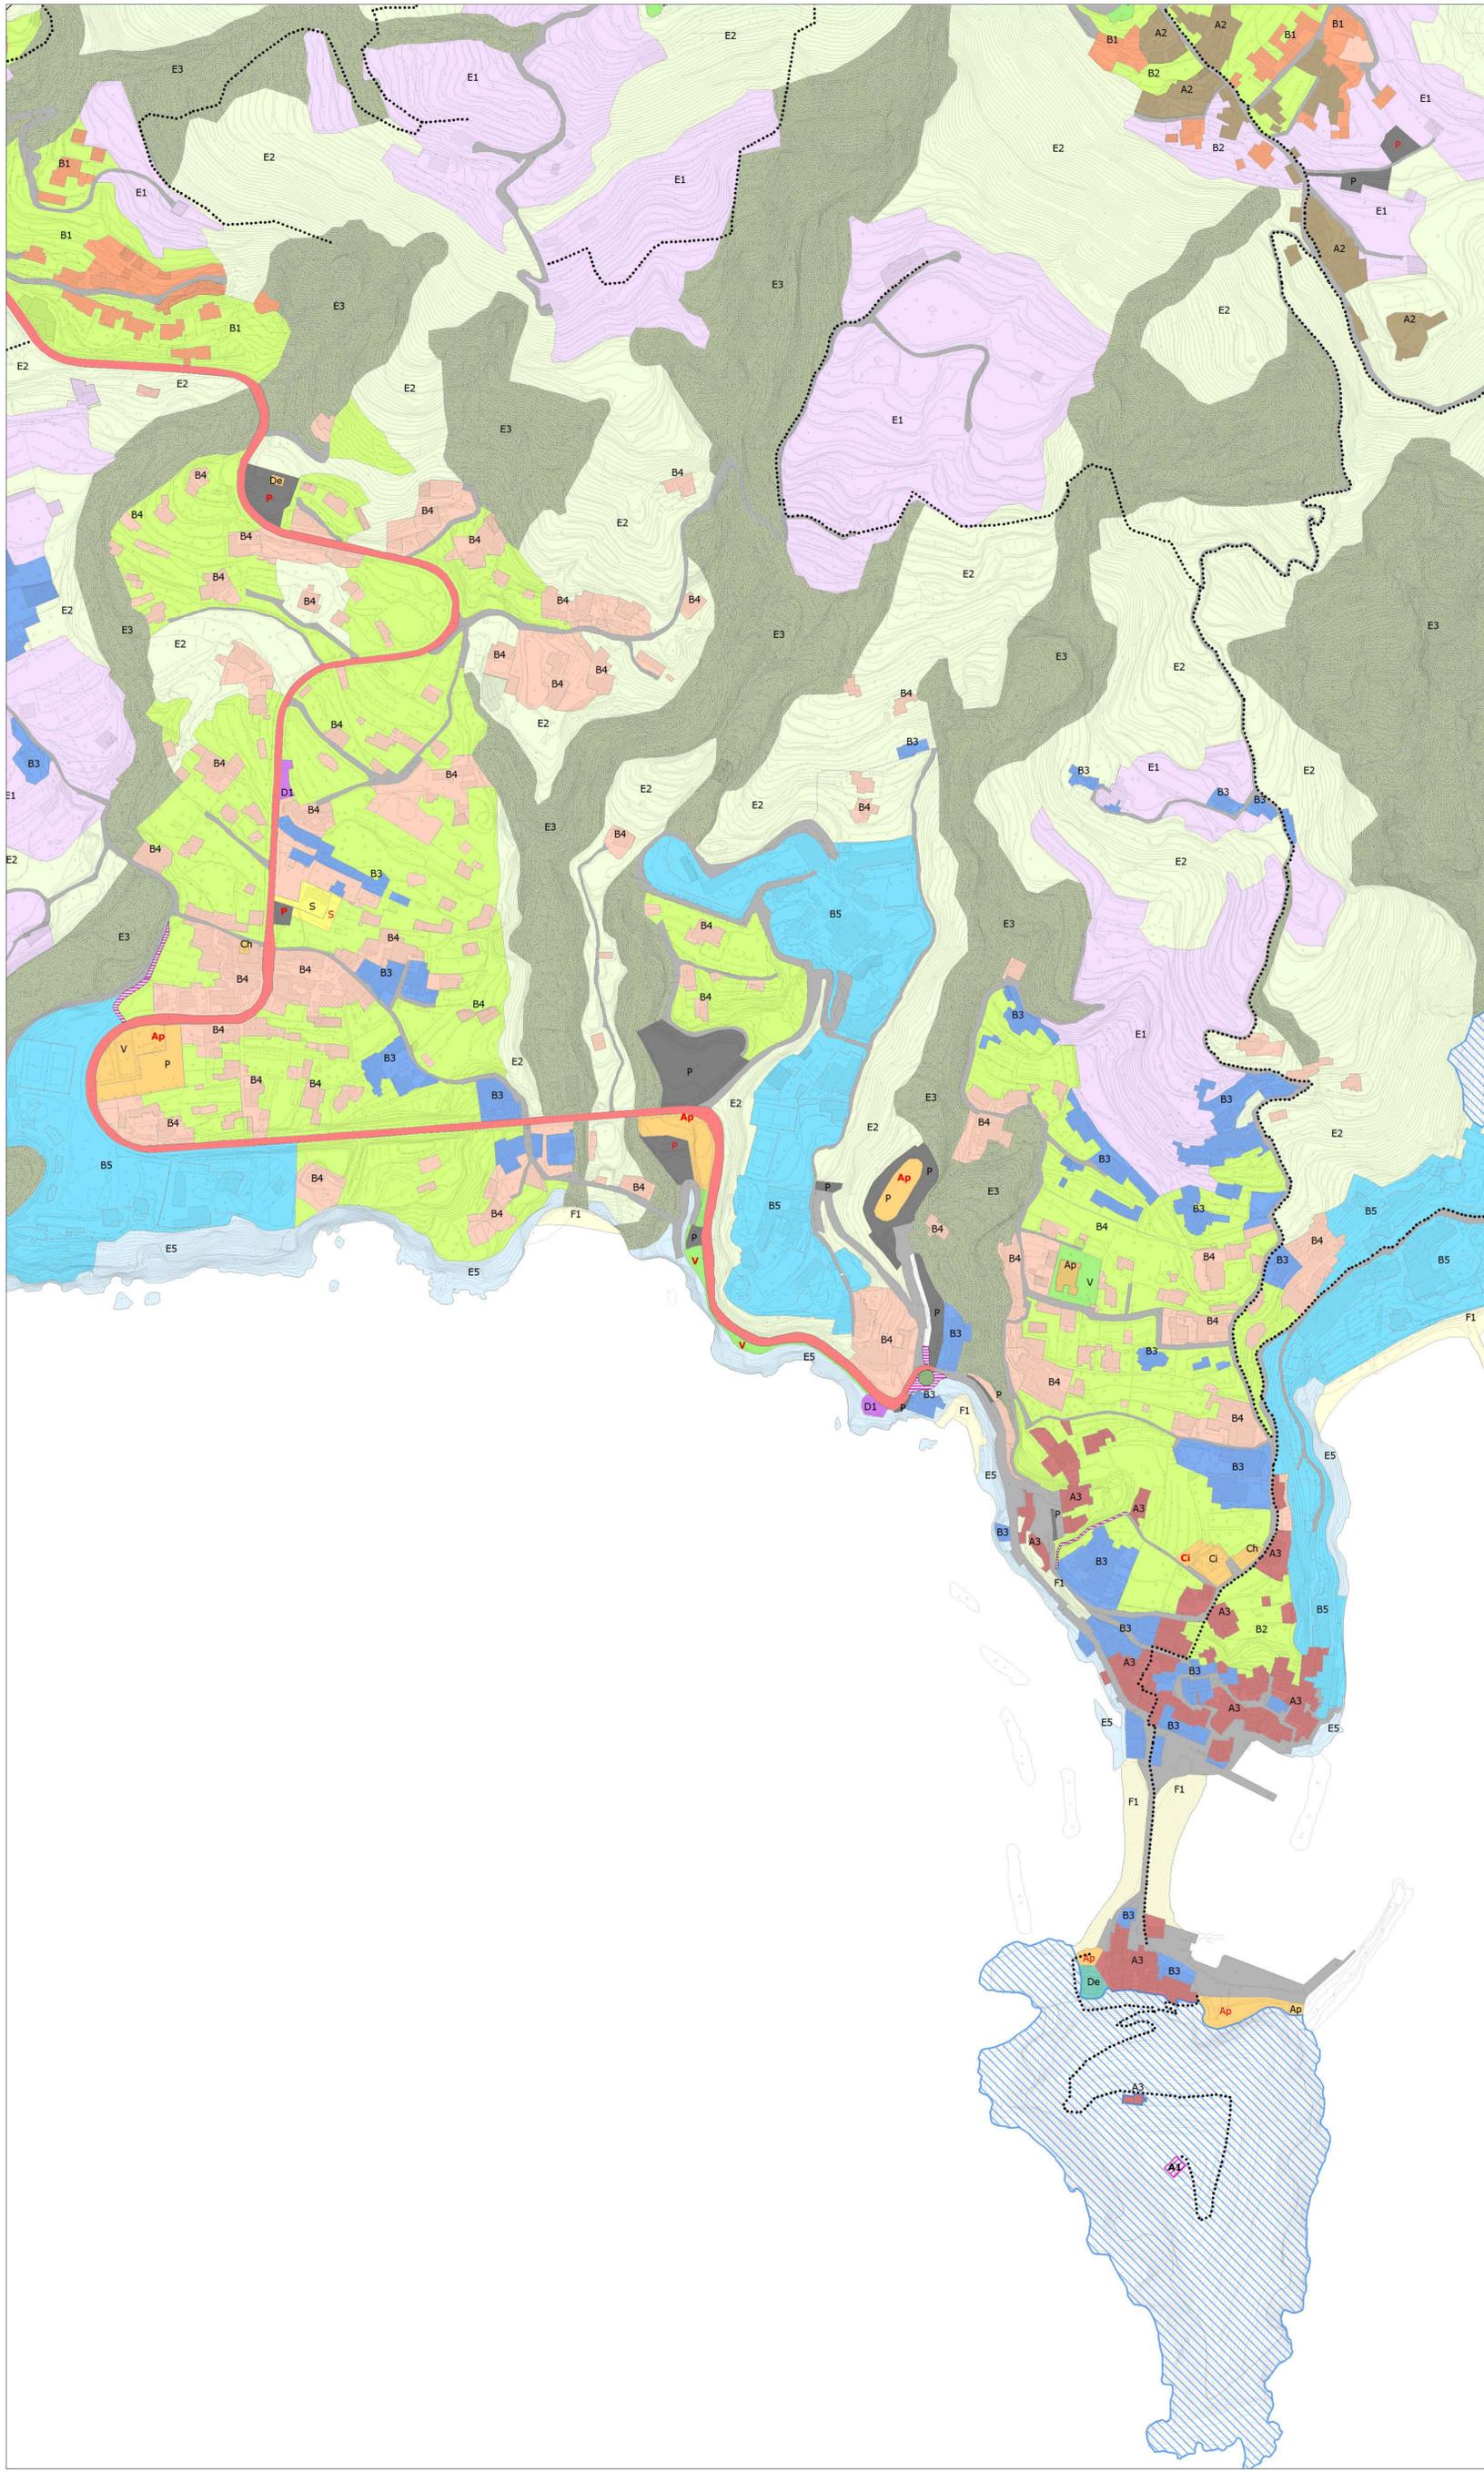

Legenda

- Piani attuativi di cui all'articolo 8 delle NTA
 - A1 - Edilizia rupestre e singoli manufatti testimoniali
 - A2 - Insiediamenti storici a carattere urbano e rurale
 - A3 - Insiediamenti storici a carattere mediterraneo di alta qualità paesaggistico ambientale
 - B1 - Sistemi insediativi a grappolo a tipologia mista urbano-rurale
 - B2 - Verde privato vincolato
 - B3 - Alberghi, pensioni, ristoranti
 - B4 - Zona turistico-residenziale
 - B5 - Impianti termali, piscine, parchi e giardini balneari e ricreativi
 - C1 - Edilizia economica e popolare
 - D1 - Magazzini, depositi, attrezzature di servizio
 - E1 - Aree agricole testimoniali della coltura identitaria della vite, anche con sistemazioni tradizionali del terreno e residenza sparsa
 - E2 - Aree agricole abbandonate e incolti anche con fenomeni spontanei di rinaturazione
 - E3 - Cave e calanchi con formazioni di natura erosiva quali solchi torrentizi privi di vegetazione e burroni profondi con copertura a macchia mediterranea
 - E4 - Aree boscate
 - E5 - Litorale marino in condizioni di naturalità
 - E6 - Geositi
 - F1 - Spiagge e attrezzature balneari
 - F2 - Zone per servizi tecnologici e isola ecologica
 - F3 - Area escursionistica dell'Epomeo
 - RVP - Rete viaria carrabile principale
 - RVE - Rete viaria carrabile esistente
 - RVC - Rete viaria carrabile di completamento (ordinaria e a due livelli)
 - Rete dei sentieri, percorsi equestri, pedonali e ciclabili degli itinerari escursionistici
 - Ponti pedonali in corde di acciaio
 - Marciapiede da realizzarsi in aggetto stradale a Serrara
- | | esistenti previsti | | |
|----------------------|-----------------------|----|-------------------------|
| S istruzione | S | S | |
| P parcheggi | P | P | |
| V Zone verdi | V | V | |
| | Hs | Hs | servizio sanitario |
| | Ap | Ap | attrezzatura pubblica |
| | Pt | Pt | posta |
| | Ch | Ch | chiesa |
| | Ci | Ci | cimitero |
| | Ma | Ma | maneggio |
| | Sp | Sp | servizio sportivo |
| | Ee | Ee | edilizia economica |
| | Ca | Ca | campeggio |
| | Ie | Ie | isola ecologica |
| C servizi collettivi | | De | depuratore - acquedotto |



PIANO URBANISTICO COMUNALE
L. R. N. 16 DEL 22/12/2004
 Tav. 16


Destinazioni d'uso del suolo su supporto
 CTR - Sant'Angelo e Succhivo

Scala 1:2000

2019

Guido Ferrara

studio di progettazione ambientale ferrara associati
 DR. ARCH. GIULIANA CAMPIONI FERRARA / PROF. ARCH. GUIDO FERRARA
 VIA ORCAGNA 53 - 50121 FIRENZE / C.F. E IVA 04897570489 / tel. 055.2476221
 HTTP://www.ferrarassociati.it / E-MAIL: info@ferrarassociati.it

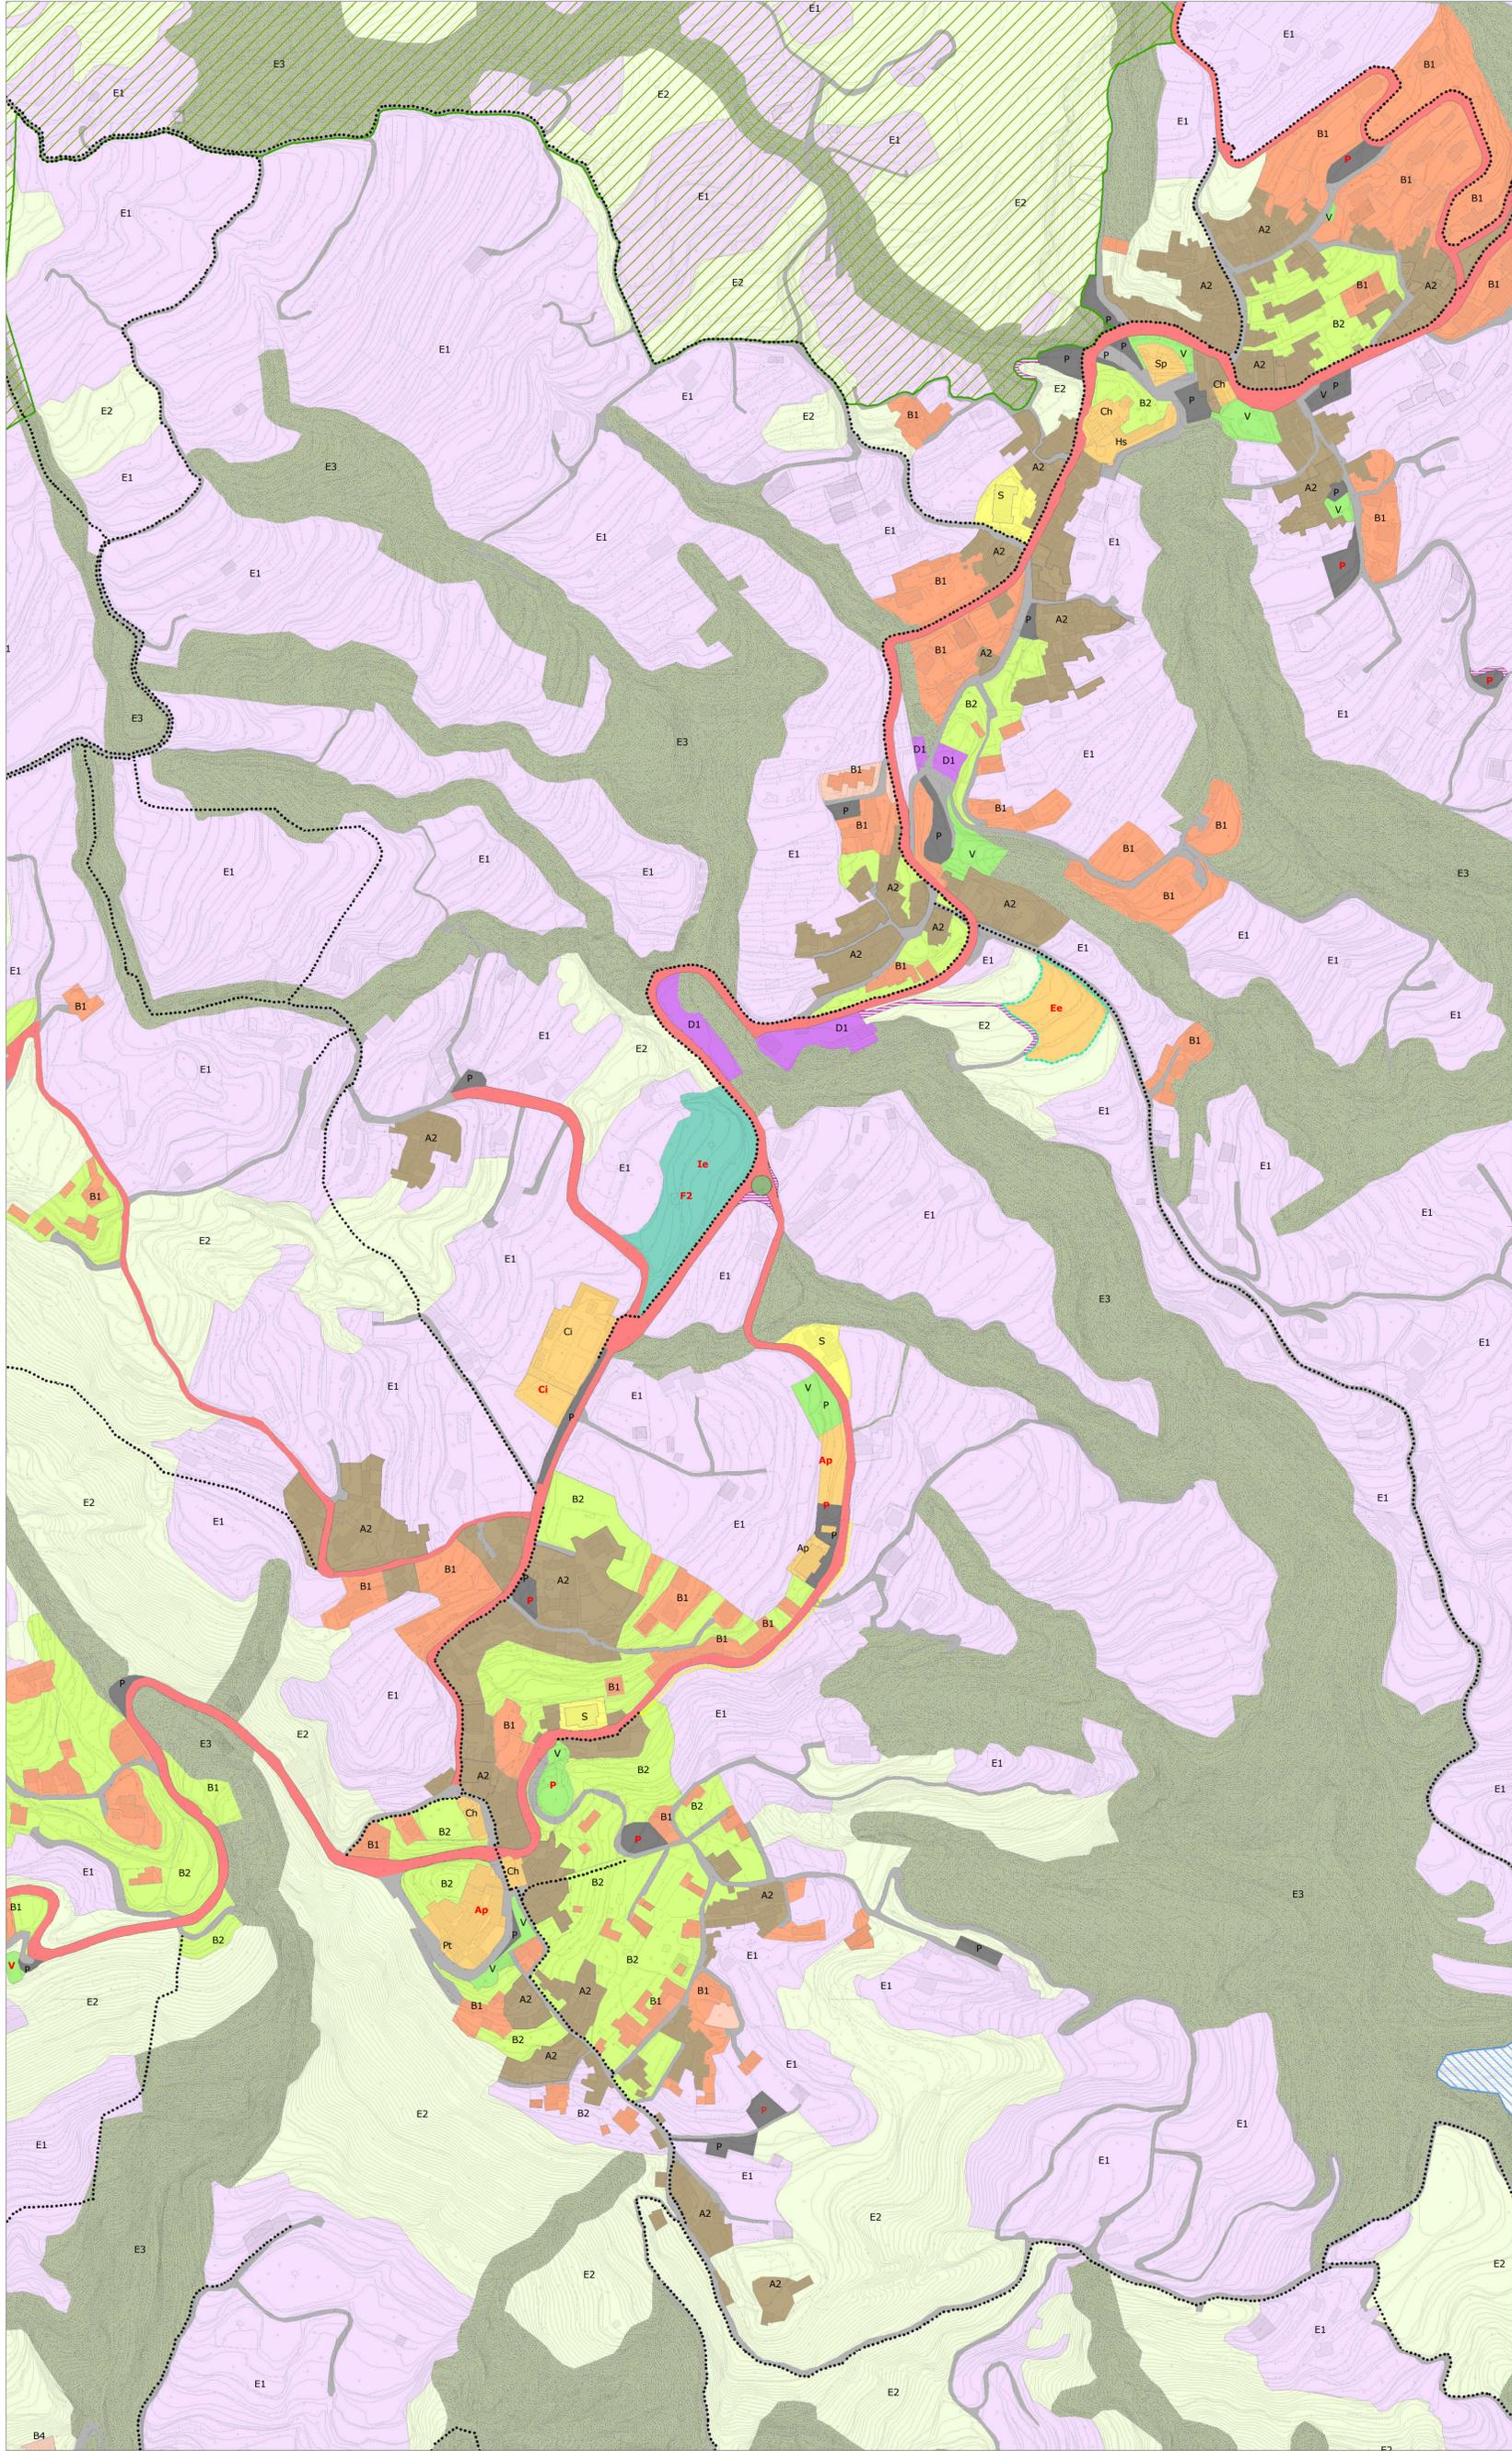

Legenda

Piani attuativi di cui all'articolo 8 delle NTA

- A1 - Edilizia rupestre e singoli manufatti testimoniali
- A2 - Insediamenti storici a carattere urbano e rurale
- A3 - Insediamenti storici a carattere mediterraneo di alta qualità paesaggistico ambientale
- B1 - Sistemi insediativi a grappolo a tipologia mista urbano-rurale
- B2 - Verde privato vincolato
- B3 - Alberghi, pensioni, ristoranti
- B4- Zona turistico-residenziale
- B5 - Impianti termali, piscine, parchi e giardini balneari e ricreativi
- Ee C1 - Edilizia economica e popolare
- D1 - Magazzini, depositi, attrezzature di servizio

- E1 - Aree agricole testimoniali della coltura identitaria della vite, anche con sistemazioni tradizionali del terreno e residenza sparsa
- E2 - Aree agricole abbandonate e incolti anche con fenomeni spontanei di rinaturazione
- E3 - Cave e calanchi con formazioni di natura erosiva quali solchi torrentizi privi di vegetazione e burroni profondi con copertura a macchia mediterranea
- E4 - Aree boscate
- E5 - Litorale marino in condizioni di naturalità
- E6 - Geositi

- F1 - Spiagge e attrezzature balneari
- F2 - Zone per servizi tecnologici e isola ecologica
- F3 - Area escursionistica dell'Epomeo

- RVP - Rete viaria carrabile principale
- RVE - Rete viaria carrabile esistente
- RVC - Rete viaria carrabile di completamento (ordinaria e a due livelli)
- Rete dei sentieri, percorsi equestri, pedonali e ciclabili degli itinerari escursionistici
- Ponti pedonali in corde di acciaio
- Marciapiede da realizzarsi in aggetto stradale a Serrara

S istruzione	esistenti	S	previsti	S	
P parcheggi		P		P	
V Zone verdi		V		V	
		Hs		Hs	servizio sanitario
		Ap		Ap	attrezzatura pubblica
		Pt		Pt	posta
		Ch		Ch	chiesa
		Ci		Ci	cimitero
		Ma		Ma	maneggio
		Sp		Sp	servizio sportivo
		Ee		Ee	edilizia economica
		Ca		Ca	campeggio
		Ie		Ie	isola ecologica
		De		De	depuratore - acquedotto



COMUNE DI SERRARA FONTANA
 Stazione di Cura, Soggiorno e Turismo Estiva ed Invernale
 Via Roma - 80070 - Serrara Fontana (NA)

PIANO URBANISTICO COMUNALE
L. R. N. 16 DEL 22/12/2004

Tav. 17

Destinazioni d'uso del suolo su supporto CTR Serrara e Fontana

Scala 1:2000

2019

Guido Ferrara

studio di progettazione ambientale ferrara associati
 DR. ARCH. GIULIANA CAMPIONI FERRARA / PROF. ARCH. GUIDO FERRARA
 VIA ORCAGNA 53 - 50121 FIRENZE / C.F. E IVA 04897570489 / tel 055.2476221
 HTTP://www.ferrarassociati.it / E-MAIL: info@ferrarassociati.it