



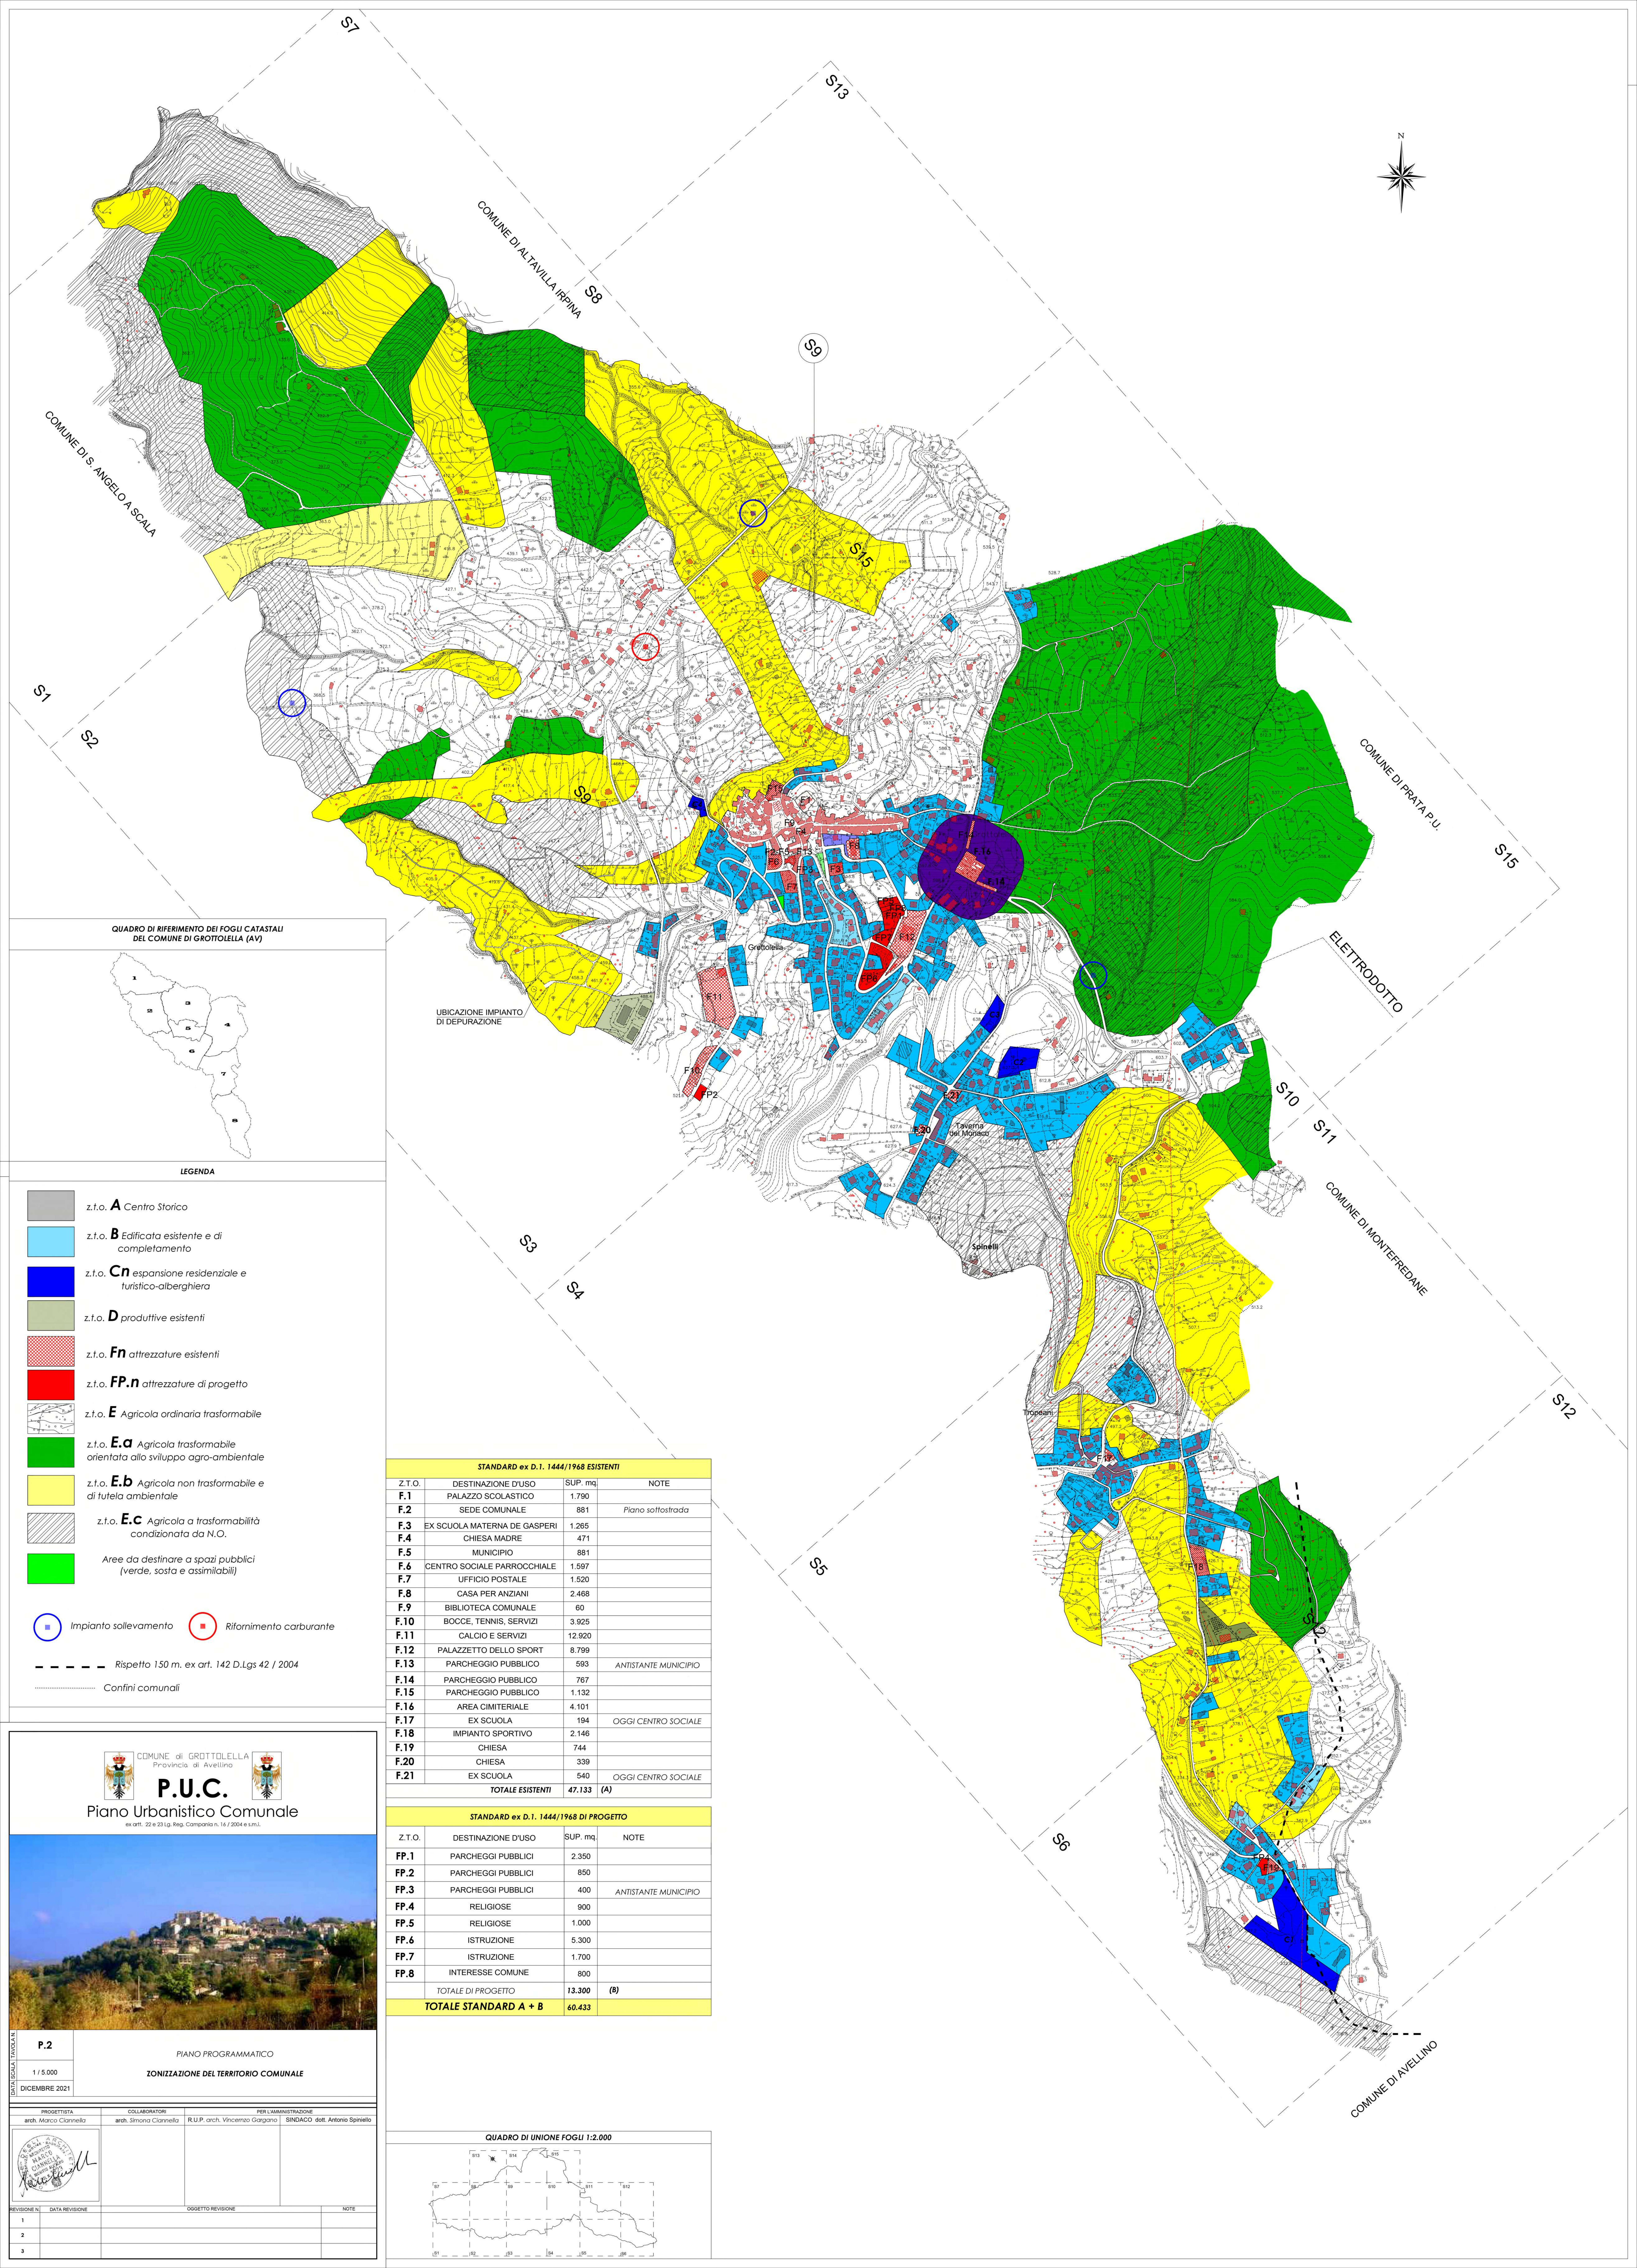

QUADRO DI RIFERIMENTO DEI FOGLI CATASTALI DEL COMUNE DI GROTTOLELLA (AV)

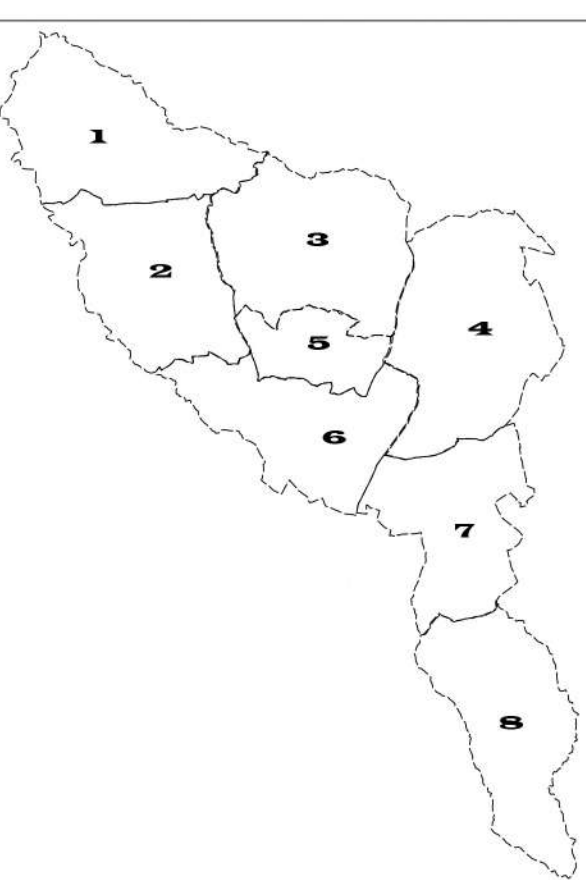

LEGENDA

- z.t.o. **A** Centro Storico
 - z.t.o. **B** Edificata esistente e di completamento
 - z.t.o. **Cn** espansione residenziale e turistico-alberghiera
 - z.t.o. **D** produttive esistenti
 - z.t.o. **Fn** attrezzature esistenti
 - z.t.o. **FP.n** attrezzature di progetto
 - z.t.o. **E** Agricola ordinaria trasformabile
 - z.t.o. **E.a** Agricola trasformabile orientata allo sviluppo agro-ambientale
 - z.t.o. **E.b** Agricola non trasformabile e di tutela ambientale
 - z.t.o. **E.c** Agricola a trasformabilità condizionata da N.O.
 - Aree da destinare a spazi pubblici (verde, sosta e assimilabili)
- Impianto sollevamento Rifornimento carburante
- Rispetto 150 m. ex art. 142 D.Lgs 42 / 2004
- Confini comunali

COMUNE di GROTTOLELLA
Provincia di Avellino
P.U.C.
Piano Urbanistico Comunale



P.2		PIANO PROGRAMMATICO	
1 / 5.000		ZONIZZAZIONE DEL TERRITORIO COMUNALE	
DISEGNO: TASCATI		DATA: DICEMBRE 2021	
PROGETTISTA arch. Marco Ciannella	COLLABORATORI arch. Simona Ciannella R.U.P. arch. Vincenzo Gargano	PER L'AMMINISTRAZIONE SINDACO dott. Antonio Spinelli	
REVISIONE N.	DATA REVISIONE	OGGETTO REVISIONE	
1			
2			
3			

STANDARD ex D.1. 1444/1968 ESISTENTI			
Z.T.O.	DESTINAZIONE D'USO	SUP. mq.	NOTE
F.1	PALAZZO SCOLASTICO	1.790	
F.2	SEDE COMUNALE	881	Piano sovrastada
F.3	EX SCUOLA MATERNA DE GASPERI	1.285	
F.4	CHIESA MADRE	471	
F.5	MUNICIPIO	881	
F.6	CENTRO SOCIALE PARROCCHIALE	1.597	
F.7	UFFICIO POSTALE	1.520	
F.8	CASA PER ANZIANI	2.468	
F.9	BIBLIOTECA COMUNALE	60	
F.10	BOCCE, TENNIS, SERVIZI	3.925	
F.11	CALCIO E SERVIZI	12.920	
F.12	PALAZZETTO DELLO SPORT	8.799	
F.13	PARCHEGGIO PUBBLICO	593	ANTISTANTE MUNICIPIO
F.14	PARCHEGGIO PUBBLICO	767	
F.15	PARCHEGGIO PUBBLICO	1.132	
F.16	AREA CIMITERIALE	4.101	
F.17	EX SCUOLA	194	OGGI CENTRO SOCIALE
F.18	IMPIANTO SPORTIVO	2.146	
F.19	CHIESA	744	
F.20	CHIESA	339	
F.21	EX SCUOLA	540	OGGI CENTRO SOCIALE
TOTALE ESISTENTI		47.133	(A)

STANDARD ex D.1. 1444/1968 DI PROGETTO			
Z.T.O.	DESTINAZIONE D'USO	SUP. mq.	NOTE
FP.1	PARCHEGGI PUBBLICI	2.350	
FP.2	PARCHEGGI PUBBLICI	850	
FP.3	PARCHEGGI PUBBLICI	400	ANTISTANTE MUNICIPIO
FP.4	RELIGIOSE	900	
FP.5	RELIGIOSE	1.000	
FP.6	ISTRUZIONE	5.300	
FP.7	ISTRUZIONE	1.700	
FP.8	INTERESSE COMUNE	800	
TOTALE DI PROGETTO		13.300	(B)
TOTALE STANDARD A + B		60.433	

QUADRO DI UNIONE FOGLI 1:2.000

