

COMUNE DI PRATA DI PRINCIPATO ULTRA
Provincia di Avellino



PIANO URBANISTICO COMUNALE
(Lr 16/2004 - Dgr 214/2011- Dgr 659/2007- Lr 14/1982 - Reg. regionale 5/2011)

Piano operativo
Prata di Principato Ultra centro

Sindaco Gaetano Tenenello
Assessore ai Lavori Pubblici Domenico Ranaudo
Responsabile del Servizio Edilizia ed Urbanistica Geom. Giuseppe Ciarrillo

Progettazione Prof. Ing. Roberto Gerundo

Coordinamento tecnico Dott. Ing. Antonio Iovine

Acquisizione ed elaborazione dati Dott. Ing. Paolo de Falco

Agronomia Dott. Agronomo Emmino Luca - Luca Associati

Tavola
22/1

scala 1:2.000

dicembre 2016

Prata di Principato Ultra

Prata di Principato Ultra

legenda

Zona A - centro antico e storico

Zona B - urbanizzazione recente consolidata

Zona C - espansione urbana integrata

Zona D - area a prevalenza produttiva

Zona E1 - area a prevalenza agricola (boschiva, pascoliva o incolta)

Zona E2 - area a prevalenza agricola (seminativa o a frutteto)

Zona F - parco dell'Arcibasilica dell'Annunziata

Zona G - parco urbano intercluso

Zona H - impianti tecnologici

Standard urbanistici (esistenti: sigle in minuscolo; di progetto: sigle in maiuscolo)

istruzione di base e dell'obbligo

sm scuola materna

se scuola elementare

smi scuola media inferiore

istruzione superiore

sms scuola media superiore

ipp istituto psicotopedagogico

verde attrezzato per il gioco e lo sport

vv giardino o arredo urbano

vg gioco e sport

attrezzature religiose

ab arcibasilica

c chiesa

permessi di costruire rilasciati dal 2005 alla data di redazione del piano

edifici esistenti non rappresentati in cartografia

delimitatori di zone territoriali omogenee appartenenti alla stessa categoria ma aventi destinazioni d'uso specifiche differenti

viabilità di progetto e verde di arredo urbano

area di rispetto cimiteriale

tracciati elettrodotti e relative fasce di rispetto

11 municipio

12 palazzo baronale

13 poste

14 stazione ferroviaria

15 centro per diabetici

16 centro per tossicodipendenti

17 centro sociale

18 centro di addestramento cani

19 ex macello

110 cimitero

111 attrezzature di interesse sociale

parcheggi

parcheggio a raso


tracciato ferroviario e fascia di rispetto 30 m (Dpr 753/1980)

200 m (L. 166/2002)

100 m (Lr 14/1982)

BT/MT - 10 m (Dm 29.05.2008)

tracciato elettrodotto TERNI 380 kV di progetto e distanza di prima approssimazione

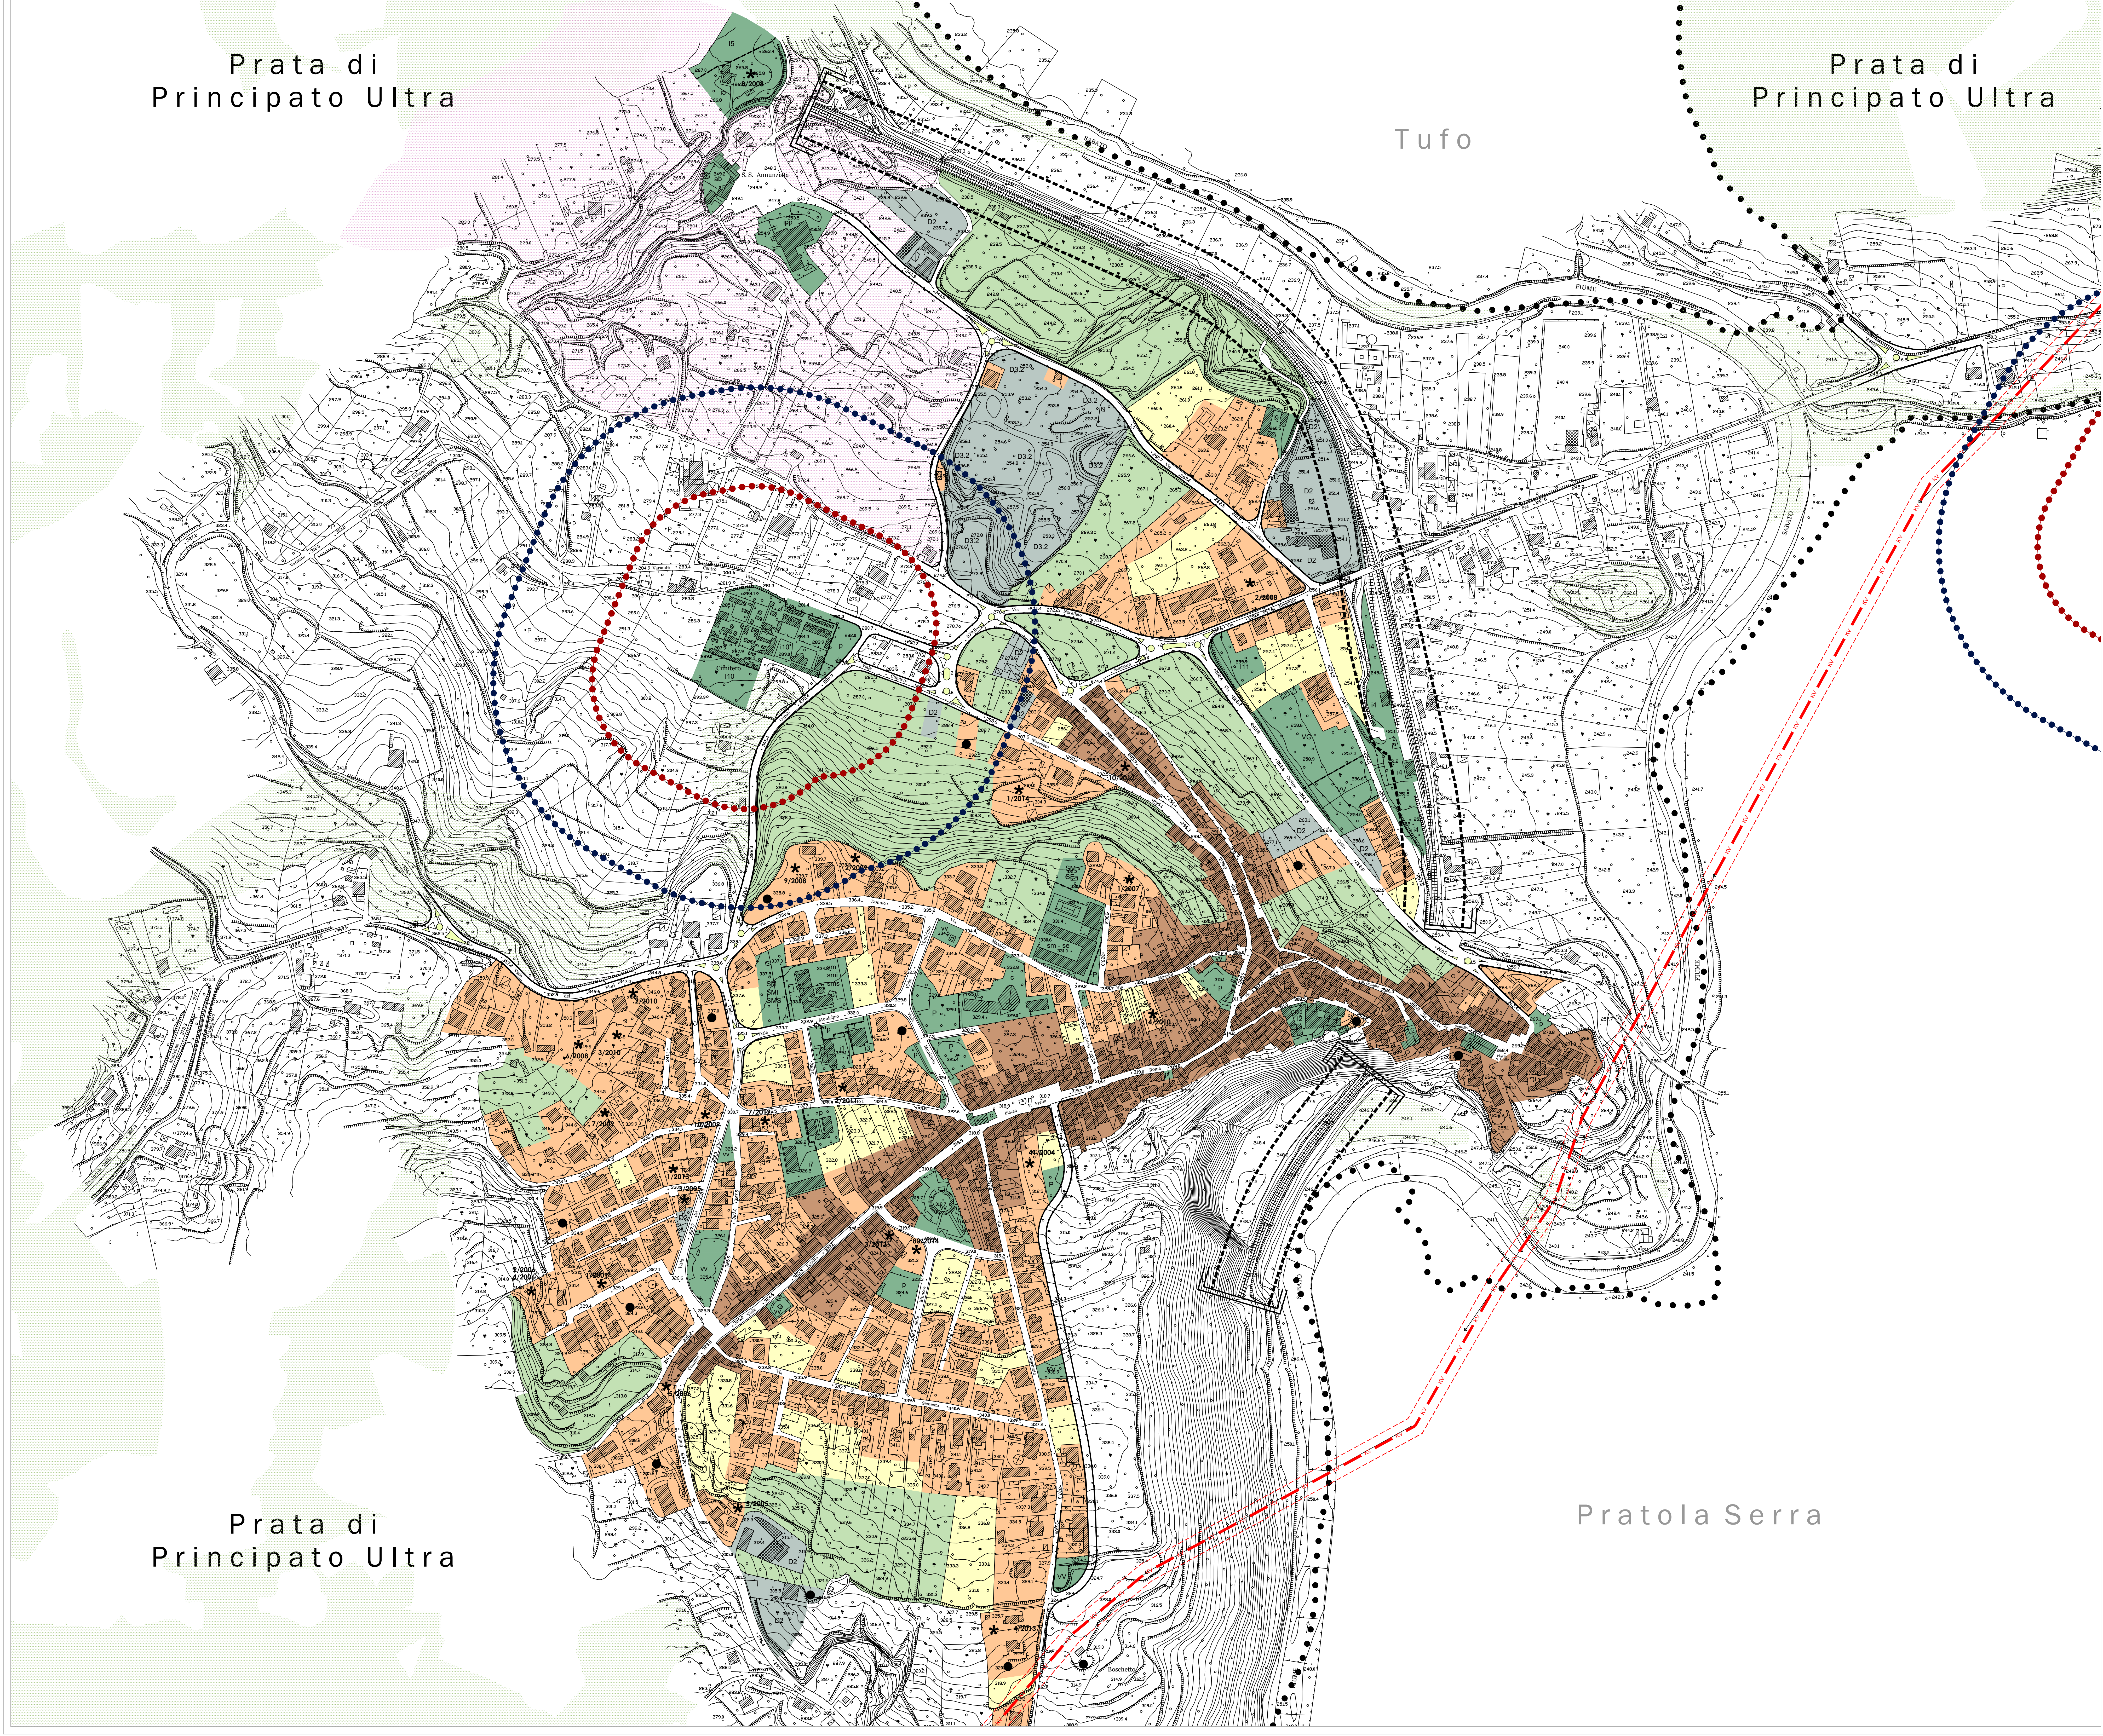

SANTA PAOLINA

TUFO

ALTAVILLA IRPINA

MONTEFREDANE

PRATOLA SERRA

BASE CARTOGRAFICA
DEL TERRITORIO COMUNALE

Geosystem.sas

Via Appia 141 – Roccascerana (AV) ☎ 0824-840284 📠 840949

SEGNi CONVENZIONALI

Edificio stile, scuola, commerciale, pubblico

Edificio industriale

Edificio di culto

Edificio in costruzione

Rudere, semirudere

Baracca

Telificio

Seme stabile

Corso d'acqua non rappresentabile

Corso d'acqua intermedio

Concetto irriguo o di scolo

Vasca, sistema, piscina

Autostadio, superstrada

Viabilità adattata con marciapiedi

Ponte, sottopasso

Viabilità in costruzione

Viabilità non adattata

Sentiero

Limiti di coltura

Alveo isolato

Fiore di alberi

Fiore di viti

Obiettivo monumentale

Resti archeologici

Riscossa, palizzata

Muro di cinta

Muro di sostegno

Muro a secco

Sema

Traliccio

Caprio elettrico

Ciglio e piede di scorcio artificiale

Ciglio e piede di scorcio naturale

Linea, senza linea, senza

Palo

Fuoco

Pozzo

Caverno, grotta

Sorgente

Monumento non rappresentabile

Vasca, sistema, non rapp.

Stile non rappresentabile

Canale rappresentabile

Acquedotto rappresentabile

Acquedotto sotterraneo

Corso d'acqua rappresentabile (tutto)

Fiore di ulivi

Fiore di fruttato

Bosco

Vigneto

Oliveto

Frutteto

Riscio

Sabbia, ghiaione

Asse binario scartamento ordinario

Asse binario scartamento ridotto

Asse binario in costruzione

Asse binario in disuso

Limite binario ferroviario

Curva di livello direttiva incerta

Curva di livello ordinario

Curva di livello ordinario incerta

Curva di livello quarto

Punto quoziale

Altezza edificio

Vertice IGM

Copertura IGM

Punto appoggio fotografico

Punto topografico (solo quota)

Punto di triangolazione vera

Limite comunale

Limite provinciale

Limite regionale

Equidistanza tra le curve di livello: m 2