



COMUNE DI DOMICELLA
Provincia di Avellino



(Chiesa S. Nicola - P.zza Ferrante - Domicella)

PIANO URBANISTICO COMUNALE

Piano operativo - Zonizzazione intero territorio
Zone non trasformabili

Tav. 37

quater
scala 1:6.000


Progettista incaricato Prof. Ing. Roberto Gerundo	Firma
Usò agricolo del suolo Dott. Agron. Rosario Lubrano Lavadera	
Geologo Prof. Geologo Franco Ortolani Dott. Vincenzo Toppi Indagini Geognostiche C.M.L. Vesuvio S.r.l. Dott. Pietro Casalino	
Gruppo di lavoro Dott. Ing. Carla Esoli PhD Prof. Ing. Isidoro Fasolino Dott. Ing. Giovanni Pellegrino	
gennaio 2017	
Cartografo D.T.A. servizi in ingegneria srl	Testo

legenda

- A - insediamenti di antico impianto
- B - urbanizzazione recente
 - B1 - saturazione
 - B1.1 - residenziale esistente
 - B1.2 - piani di lottizzazione approvati
 - B1.3 - permessi di costruire rilasciati
 - B2 - completamento
- C - espansione residenziale
- D - produttiva
 - D1 - industriale, artigianale e/o commerciale esistente
 - D2 - industriale, artigianale e/o commerciale di ampliamento
- H - turistica
 - H1 - esistente
 - H2 - ampliamento - di riconversione delle preesistenze
 - H3 - riconversione delle preesistenze
- E1 - aree seminative irrigue con colture pregiate
- E2 - aree seminative ed a frutteti
- E3 - aree boschive pascolive incolte
 - E3.1 - SIC Monti di Lauro
 - E3.2 - naturalizzazione dell'area di cave
- F - parco naturale
- V - naturalità urbana
 - V0 - verde ad orti e giardini
 - Vp - verde a parco periurbano
- Standard urbanistici

esistenti	di progetto
sm	istruzione di base e dell'obbligo
se	SM scuola materna
sme	SE scuola elementare
	SME scuola media inferiore
vv	spazi di uso pubblico attrezzati
vg	VV giardino o arredo urbano
	VG gioco e sport
p	parcheggi
	p a raso
re	attrezzature religiose
	RE chiese, conventi, centri di assistenza
i1	attrezzature di interesse comune
i2	I1 uffici pubblici o aperti al pubblico
i3	I2 cinema, teatro, multisala, auditorium
i4	I3 sedi di rappresentanza, centri sociali
i5	I4 impianti tecnologici
i6	I5 stazioni di servizio
	I6 cimiteri
sp	attrezzature di servizio alla produzione
	SP
- APAC_n - ambiti programmati dall'amministrazione comunale
(delibera di Giunta Comunale n. 07 dell'11 febbraio 2008)
APAC_1 - polo di carattere residenziale commerciale
APAC_2 - area da attuare ai sensi del cc. 258 e 259 dell'art. 1 della legge finanziaria 2008, n. 244/07, da destinare ad edilizia sociale comprensiva dei relativi standard
- fascia di rispetto cimiteriale
- viabilità di progetto
- aree non trasformabili (Ptcp - Tav. P.06)
- rischio frana molto elevato (R4)
- rischio frana elevato (R3)
- rischio idraulico molto elevato (R4)
- rischio idraulico elevato (R3)

Piano stralcio per l'assetto idrogeologico - Autorità di Bacino Campania Centrale
adottato dal Comitato Istituzionale con Delibera n. 1 del 23/02/2015

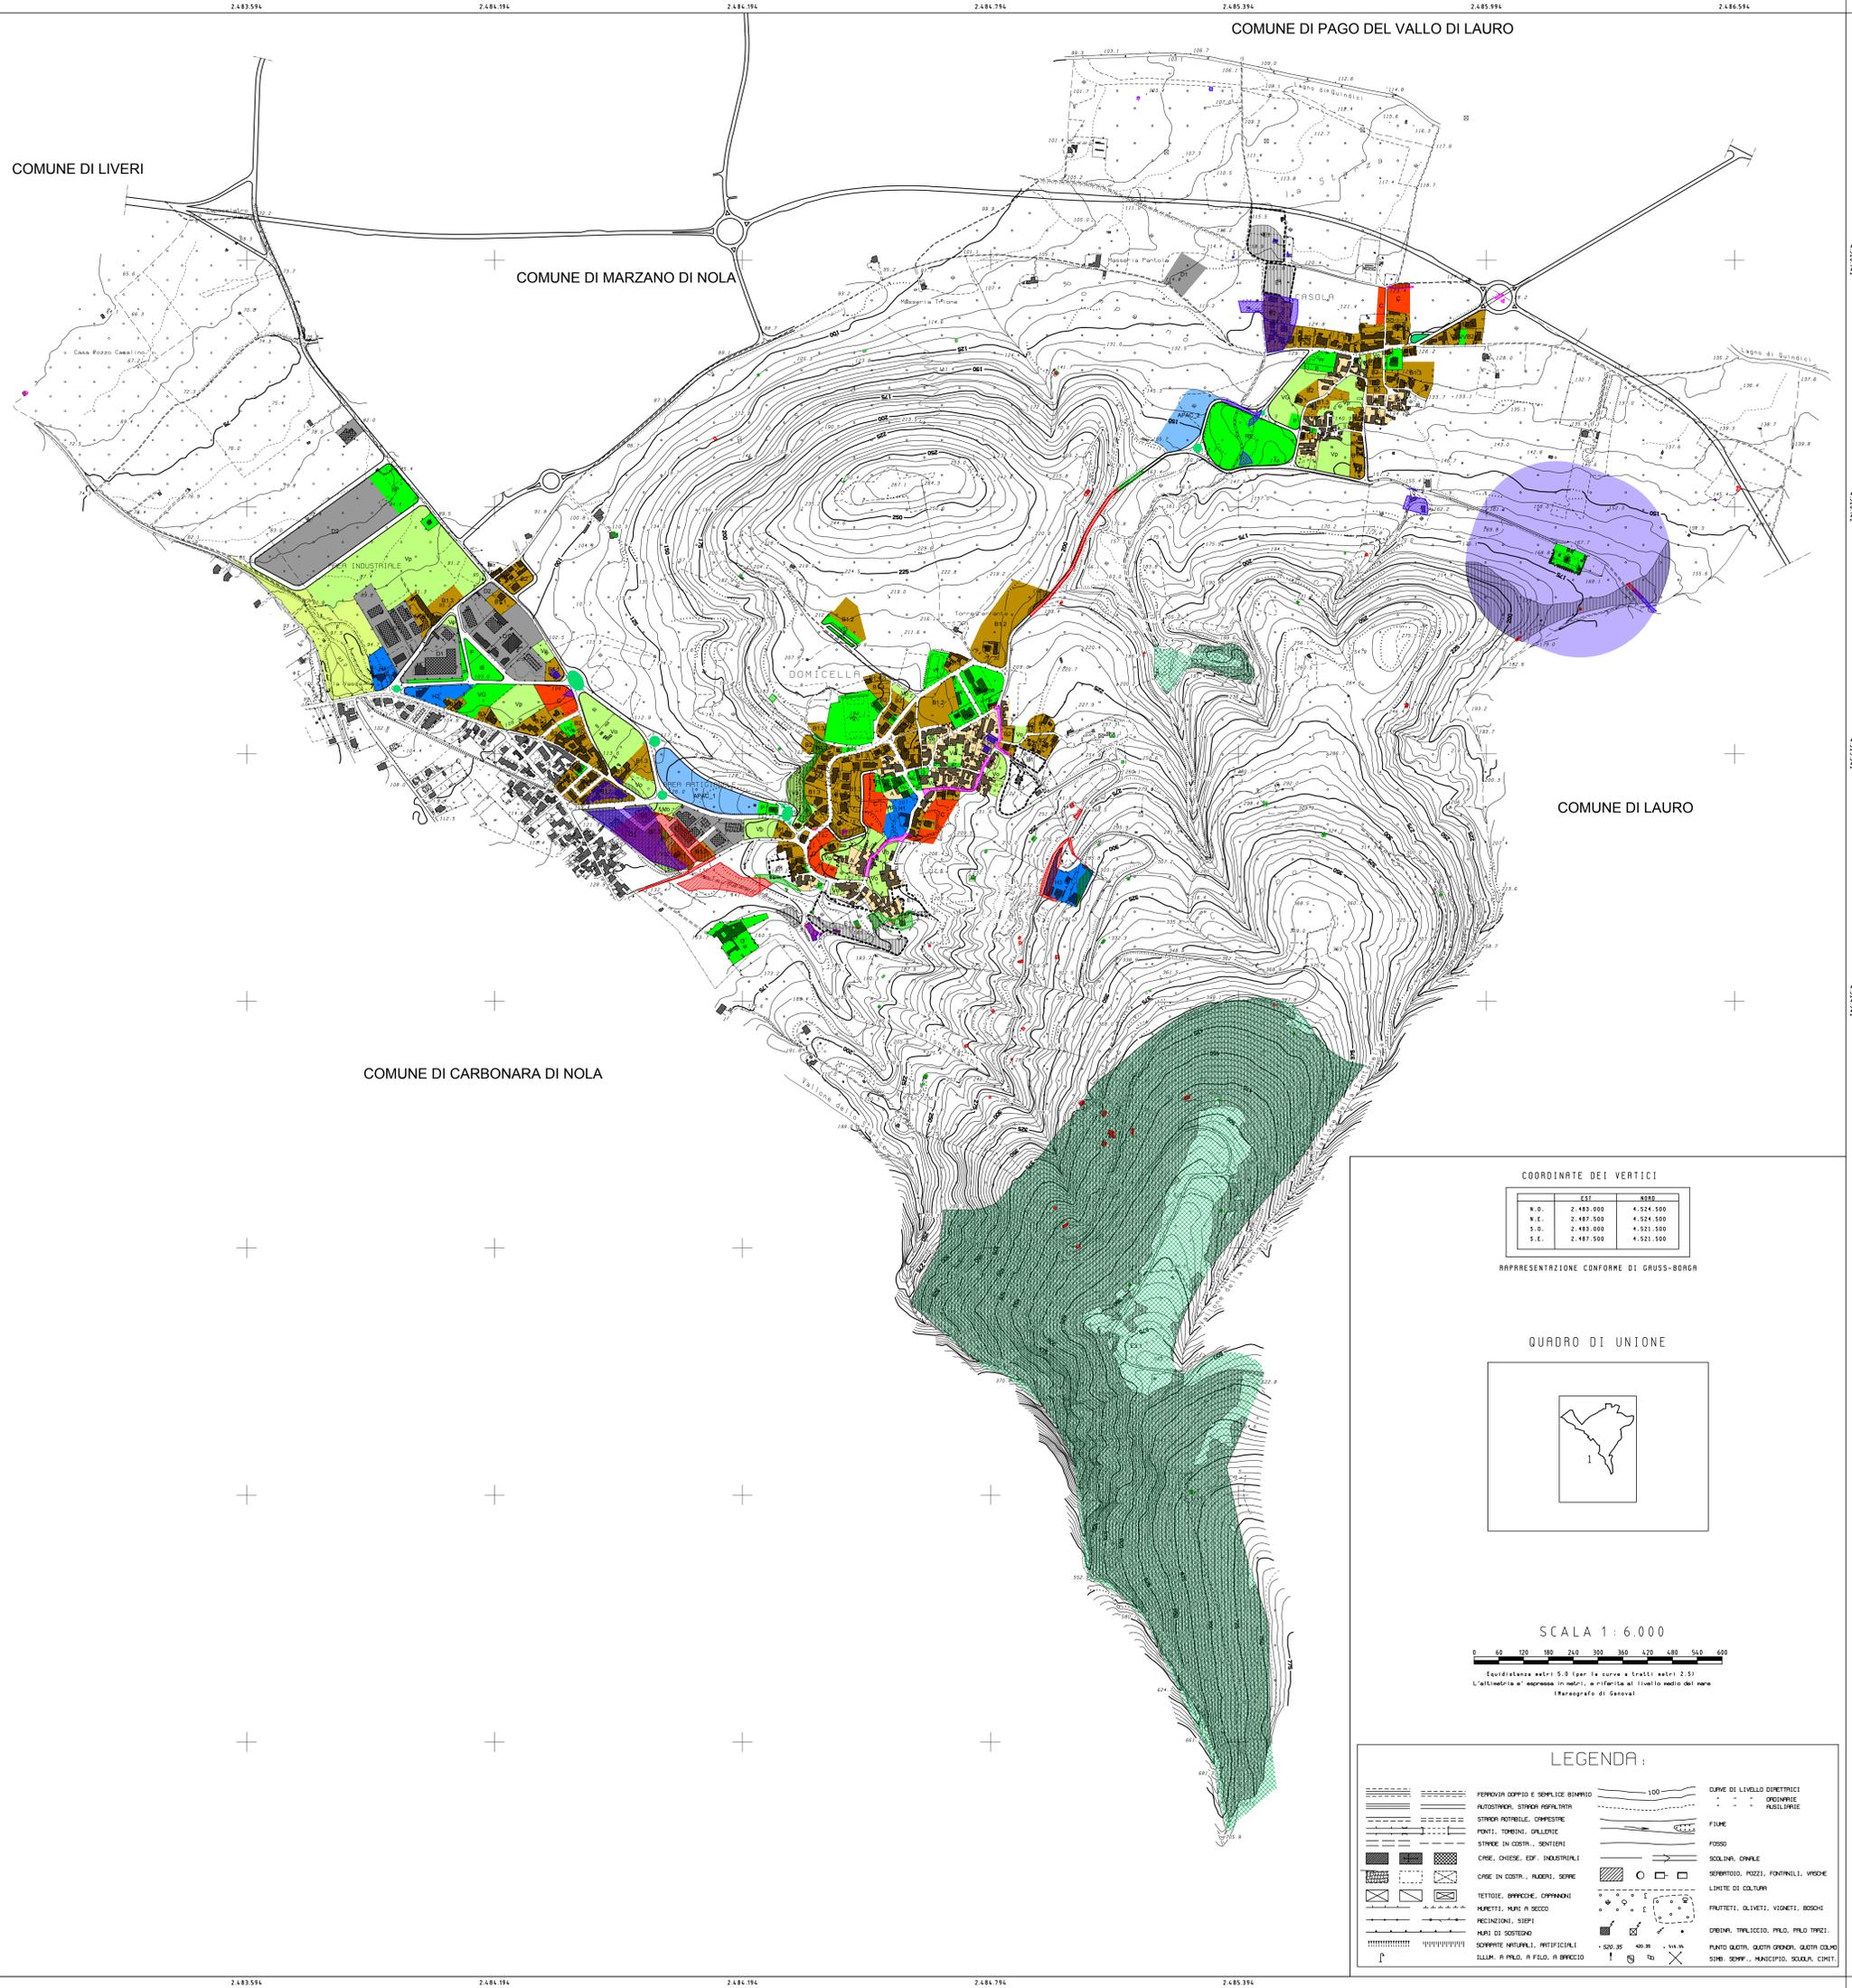

COORDINATE DEI VERTICI


N.O.	2.483.000	4.524.500
N.E.	2.487.500	4.524.500
S.O.	2.483.000	4.521.500
S.E.	2.487.500	4.521.500


QUADRO DI UNIONE



SCALA 1:6.000

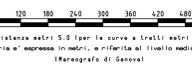

LEGENDA:

- | | | | |
|--|------------------------------------|--|--|
