


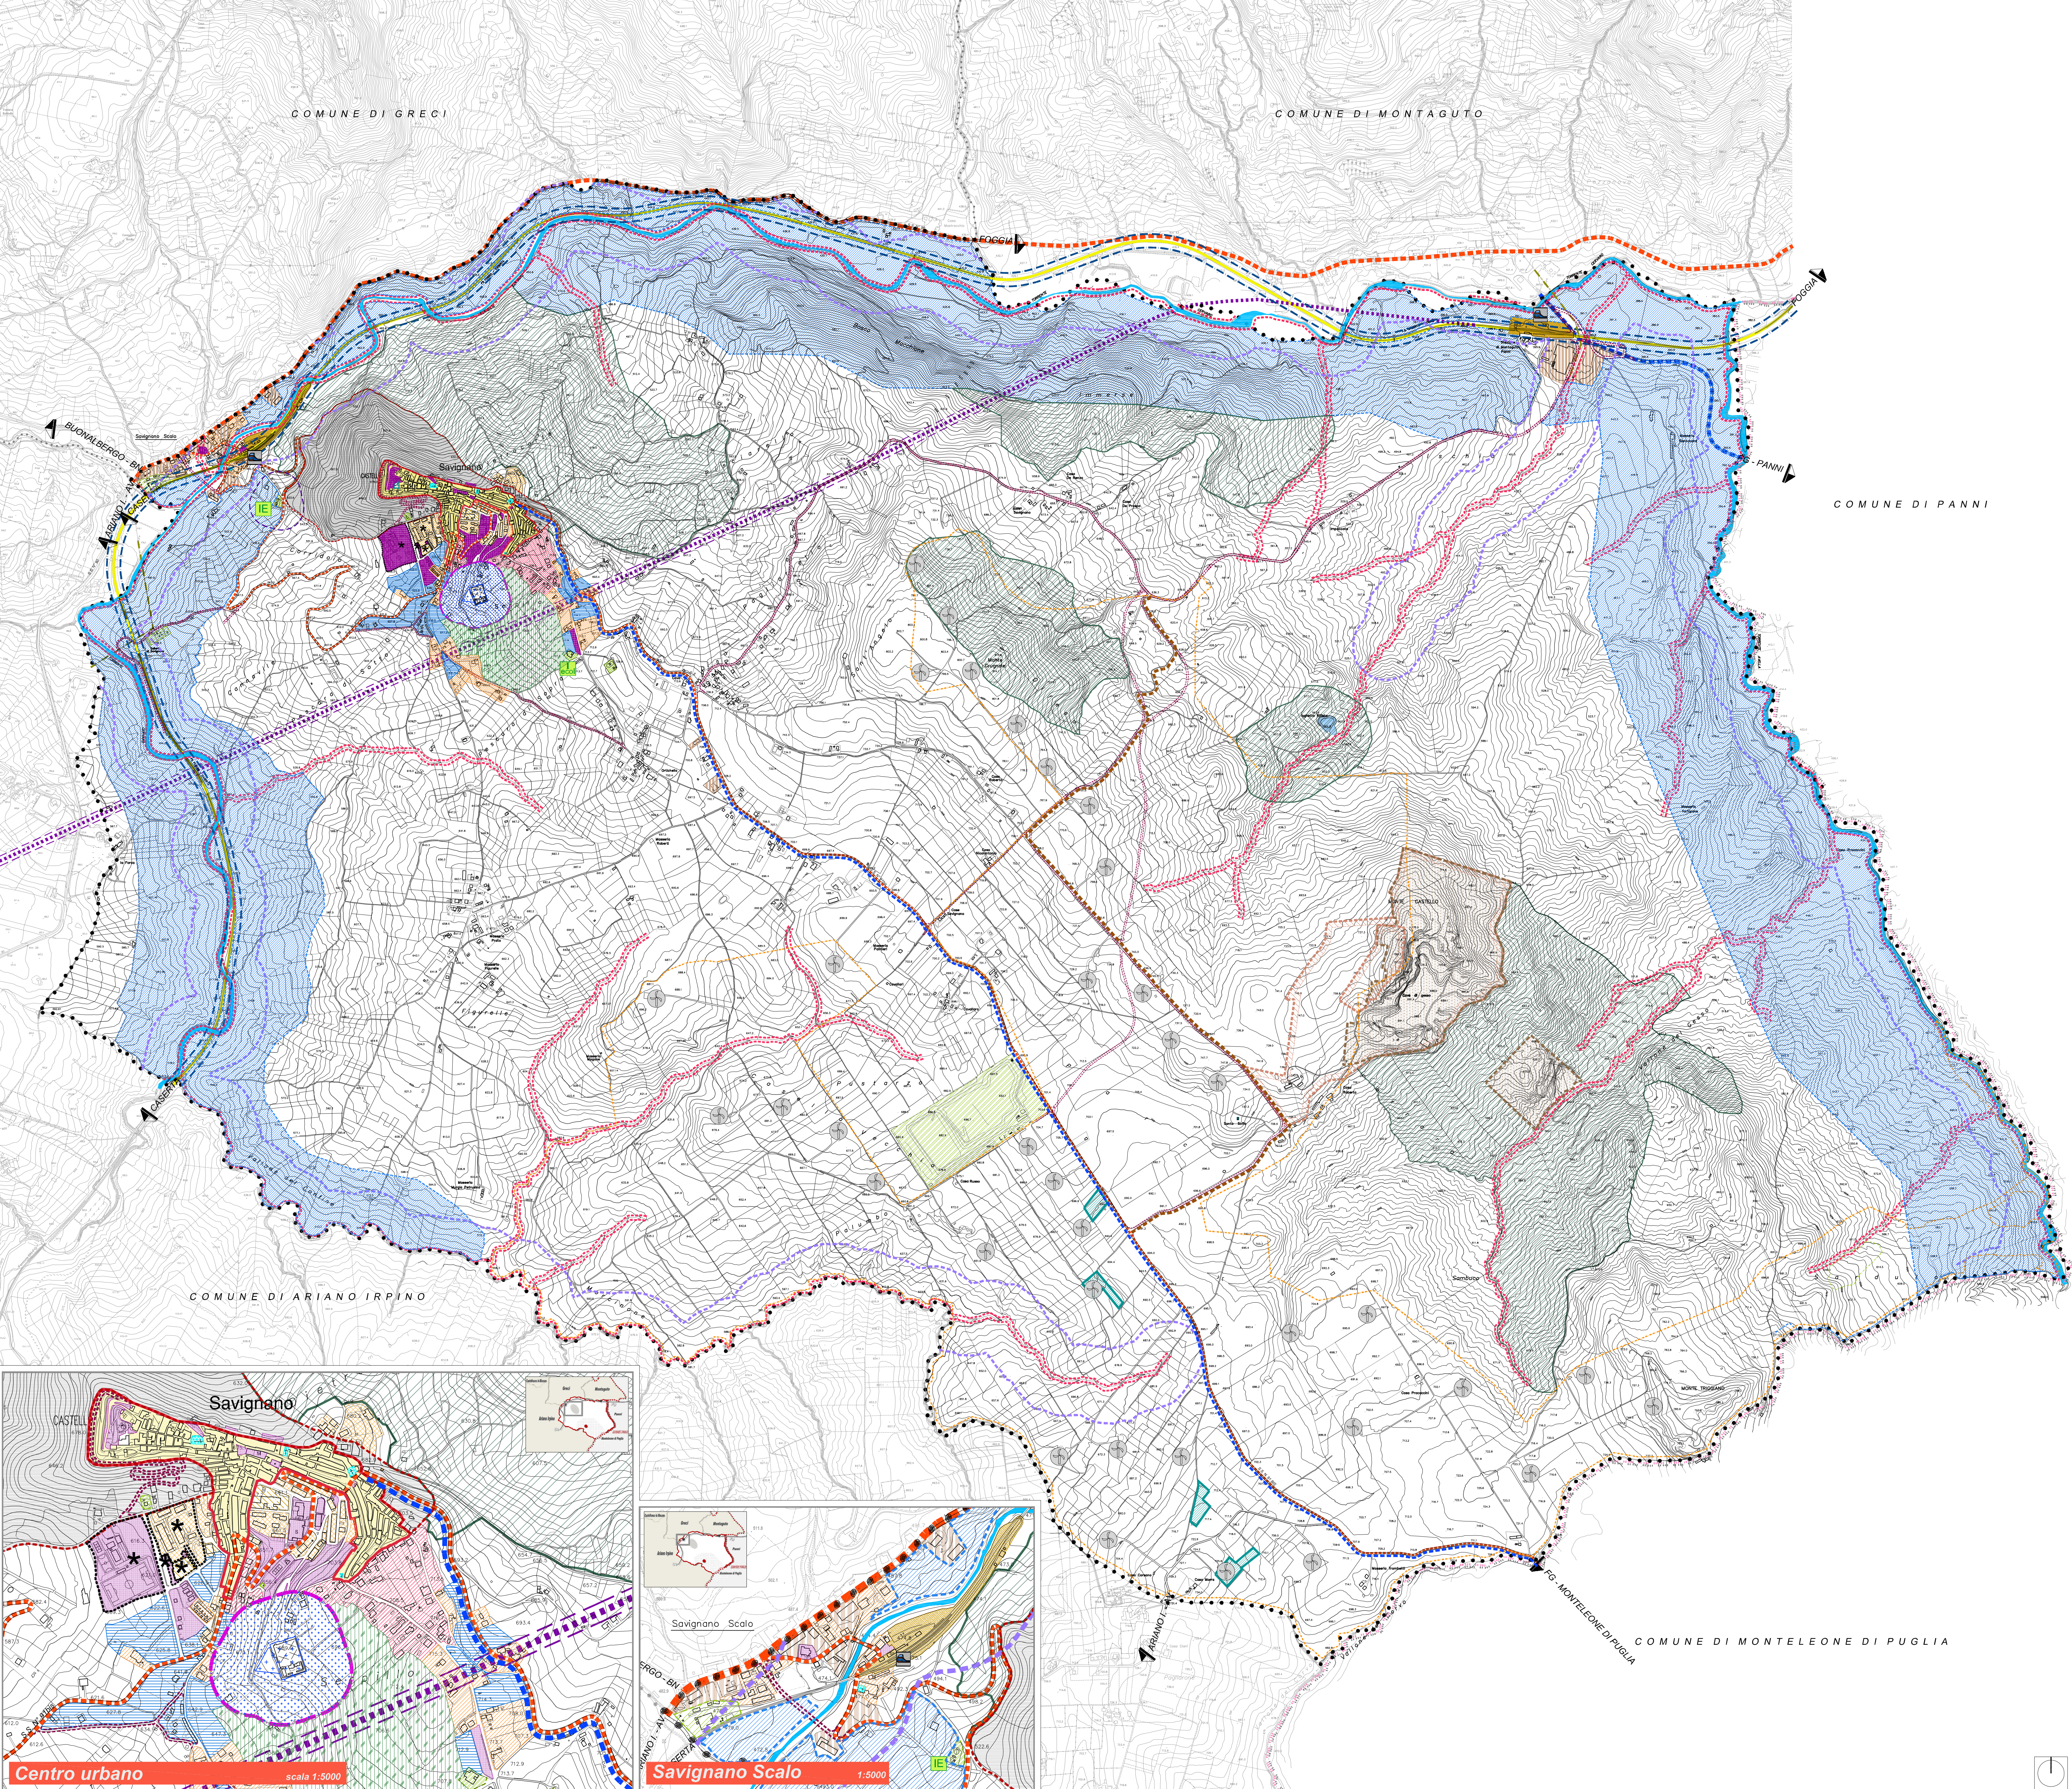

LEGENDA

- • • Limite territorio comunale
- Limite territorio provinciale
- Limite territorio regionale

SISTEMA INSEDIATIVO

- Zona A - Centro storico elaborazione PTCP (cfr. elaborato QC.01-A del PTCP)
- Contesto paesaggistico del Centro Storico (cfr. elaborato QC.01-A del PTCP)
- Zona B1 - Ristrutturazione e riqualificazione del tessuto urbano consolidato
- Zona B1 con limitazioni di utilizzo**
Le parti di Zona "B1" asterisicate sono inibite per tutte le attività edilizie ed urbanistiche fino alla messa in sicurezza dell'abitato ai sensi dell'art. 13 delle Norme di Attuazione del PAI AdB Puglia
- Zona B2 - Completamento del tessuto moderno
- Zona B3 - Riqualificazione nuclei periferici
- Zona C - Edilizia di espansione residenziale
- Zona D1 - Produttiva industriale consolidata
- Zona D2 - Produttiva soggetta a bonifica e riqualificazione (cfr. PRAE Regione Campania)
- Zona Eo - Agricola ordinaria
- Zona Es - Agricola di salvaguardia
- Zona Et - Agricola di tutela
- Zona P - Parco fluviale

ATTREZZATURE E SERVIZI (PUBBLICI E PRIVATI)

- Zona F1 - Attrezzature comunali pubbliche e di uso pubblico - Standard urbanistici (D.M. 1444/68)
- Zona F1 con limitazioni di utilizzo**
Le parti di Zona "F1" asterisicate sono inibite per tutte le attività edilizie ed urbanistiche fino alla messa in sicurezza dell'abitato ai sensi dell'art. 13 delle Norme di Attuazione del PAI AdB Puglia
- Zona F2 - Attrezzature religiose
- Zona F3 - Attrezzature di interesse collettivo e servizi complementari
- Zona F3 con limitazioni di utilizzo**
Le parti di Zona "F3" asterisicate sono inibite per tutte le attività edilizie ed urbanistiche fino alla messa in sicurezza dell'abitato ai sensi dell'art. 13 delle Norme di Attuazione del PAI AdB Puglia
- Zona F4 - Attrezzature cimiteriali
- Zona F5 - Attrezzature ecoambientali e tecnologiche (depuratori, serbatoi, isole ecologiche, centrali elettriche FF.SS - Enel.)

TIPOLOGIA DI IMPIANTI TECNOLOGICI



- Elettrodotto
- Aerogeneratori
- Impianto epurativo
- Isole ecologiche
- Parco Eolico

LIMITAZIONI DI UTILIZZO DELLE AREE TRASFORMABILI

- Aree soggette a vincolo archeologico (D.D.R. n.977 dell'08.04.2011)
- Aree di interesse archeologico
- Tutela cimiteriale
- Fascia di rispetto impianto epurativo
- Fascia di rispetto FF.SS.
- Fascia di rispetto fluviale ex art. 142, co. 1, lett. c) D.lgs. n°42 del 22/01/2004 - mt. 150
- Fascia di rispetto corsi d'acqua ex L.R. 14/82 e succ. mod. int. "mt. 50 per i fiumi (a quota inferiore mt. 500 s.l.m. e mt. 25 a quota superiore) mt. 10 per i torrenti"

SISTEMA RELAZIONALE

- VIABILITA'**
- Strada Statale SS n°90 delle Puglie
- Strada Statale SS n°91 bis
- Strade provinciali
- Linea ferroviaria Caserta-Foggia
- Tratturone
- Pista ciclabile - mobilità dolce
- Stazione ferroviaria
- Viabilità di progetto
- FF.SS. itinerario di previsione linea Napoli-Bari (raddoppio linea ferroviaria tratta Apice-Ostia di Puglia)

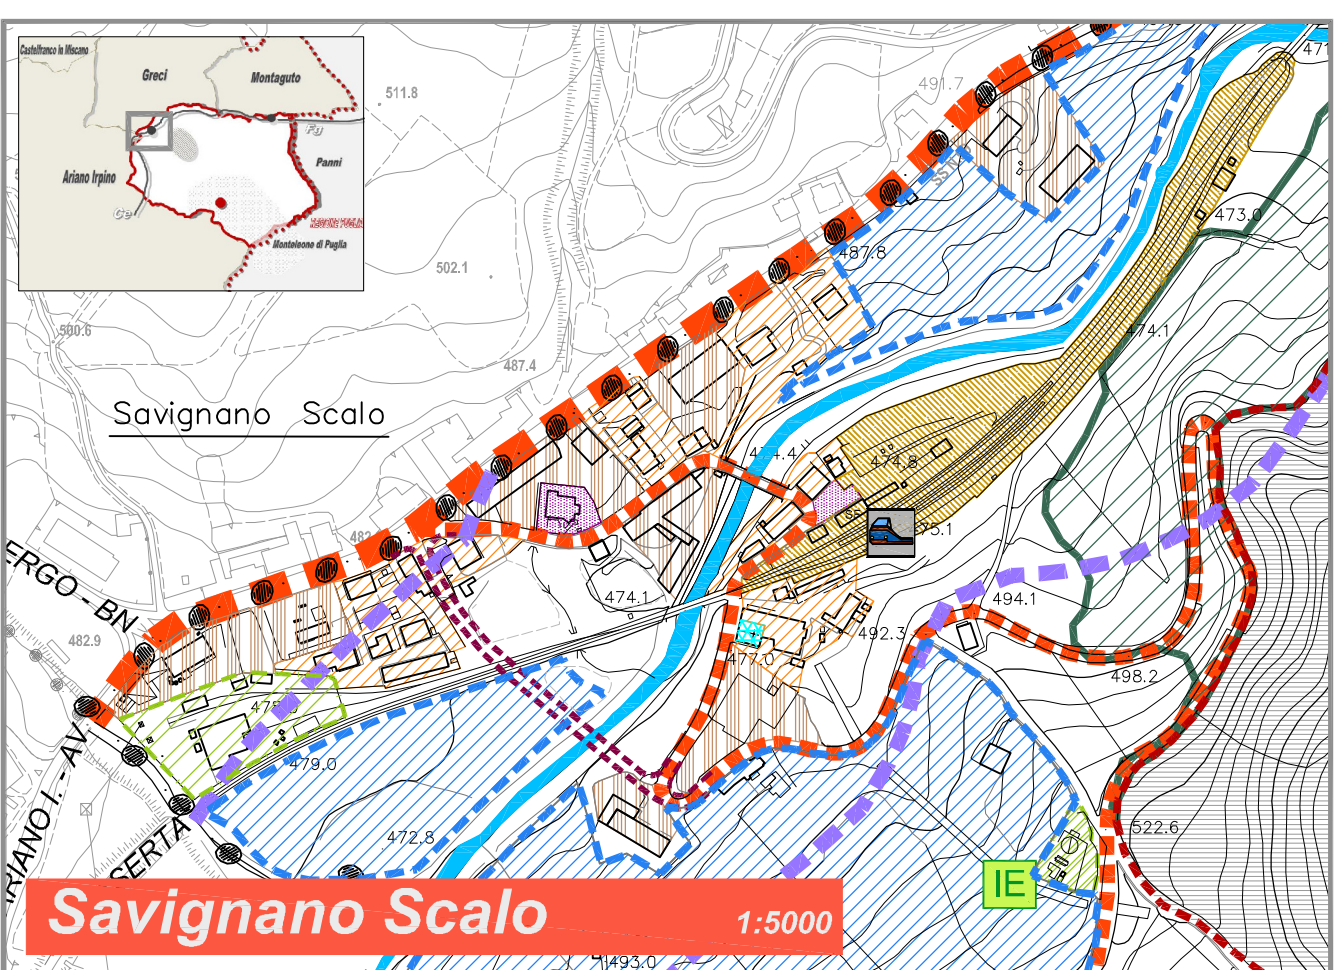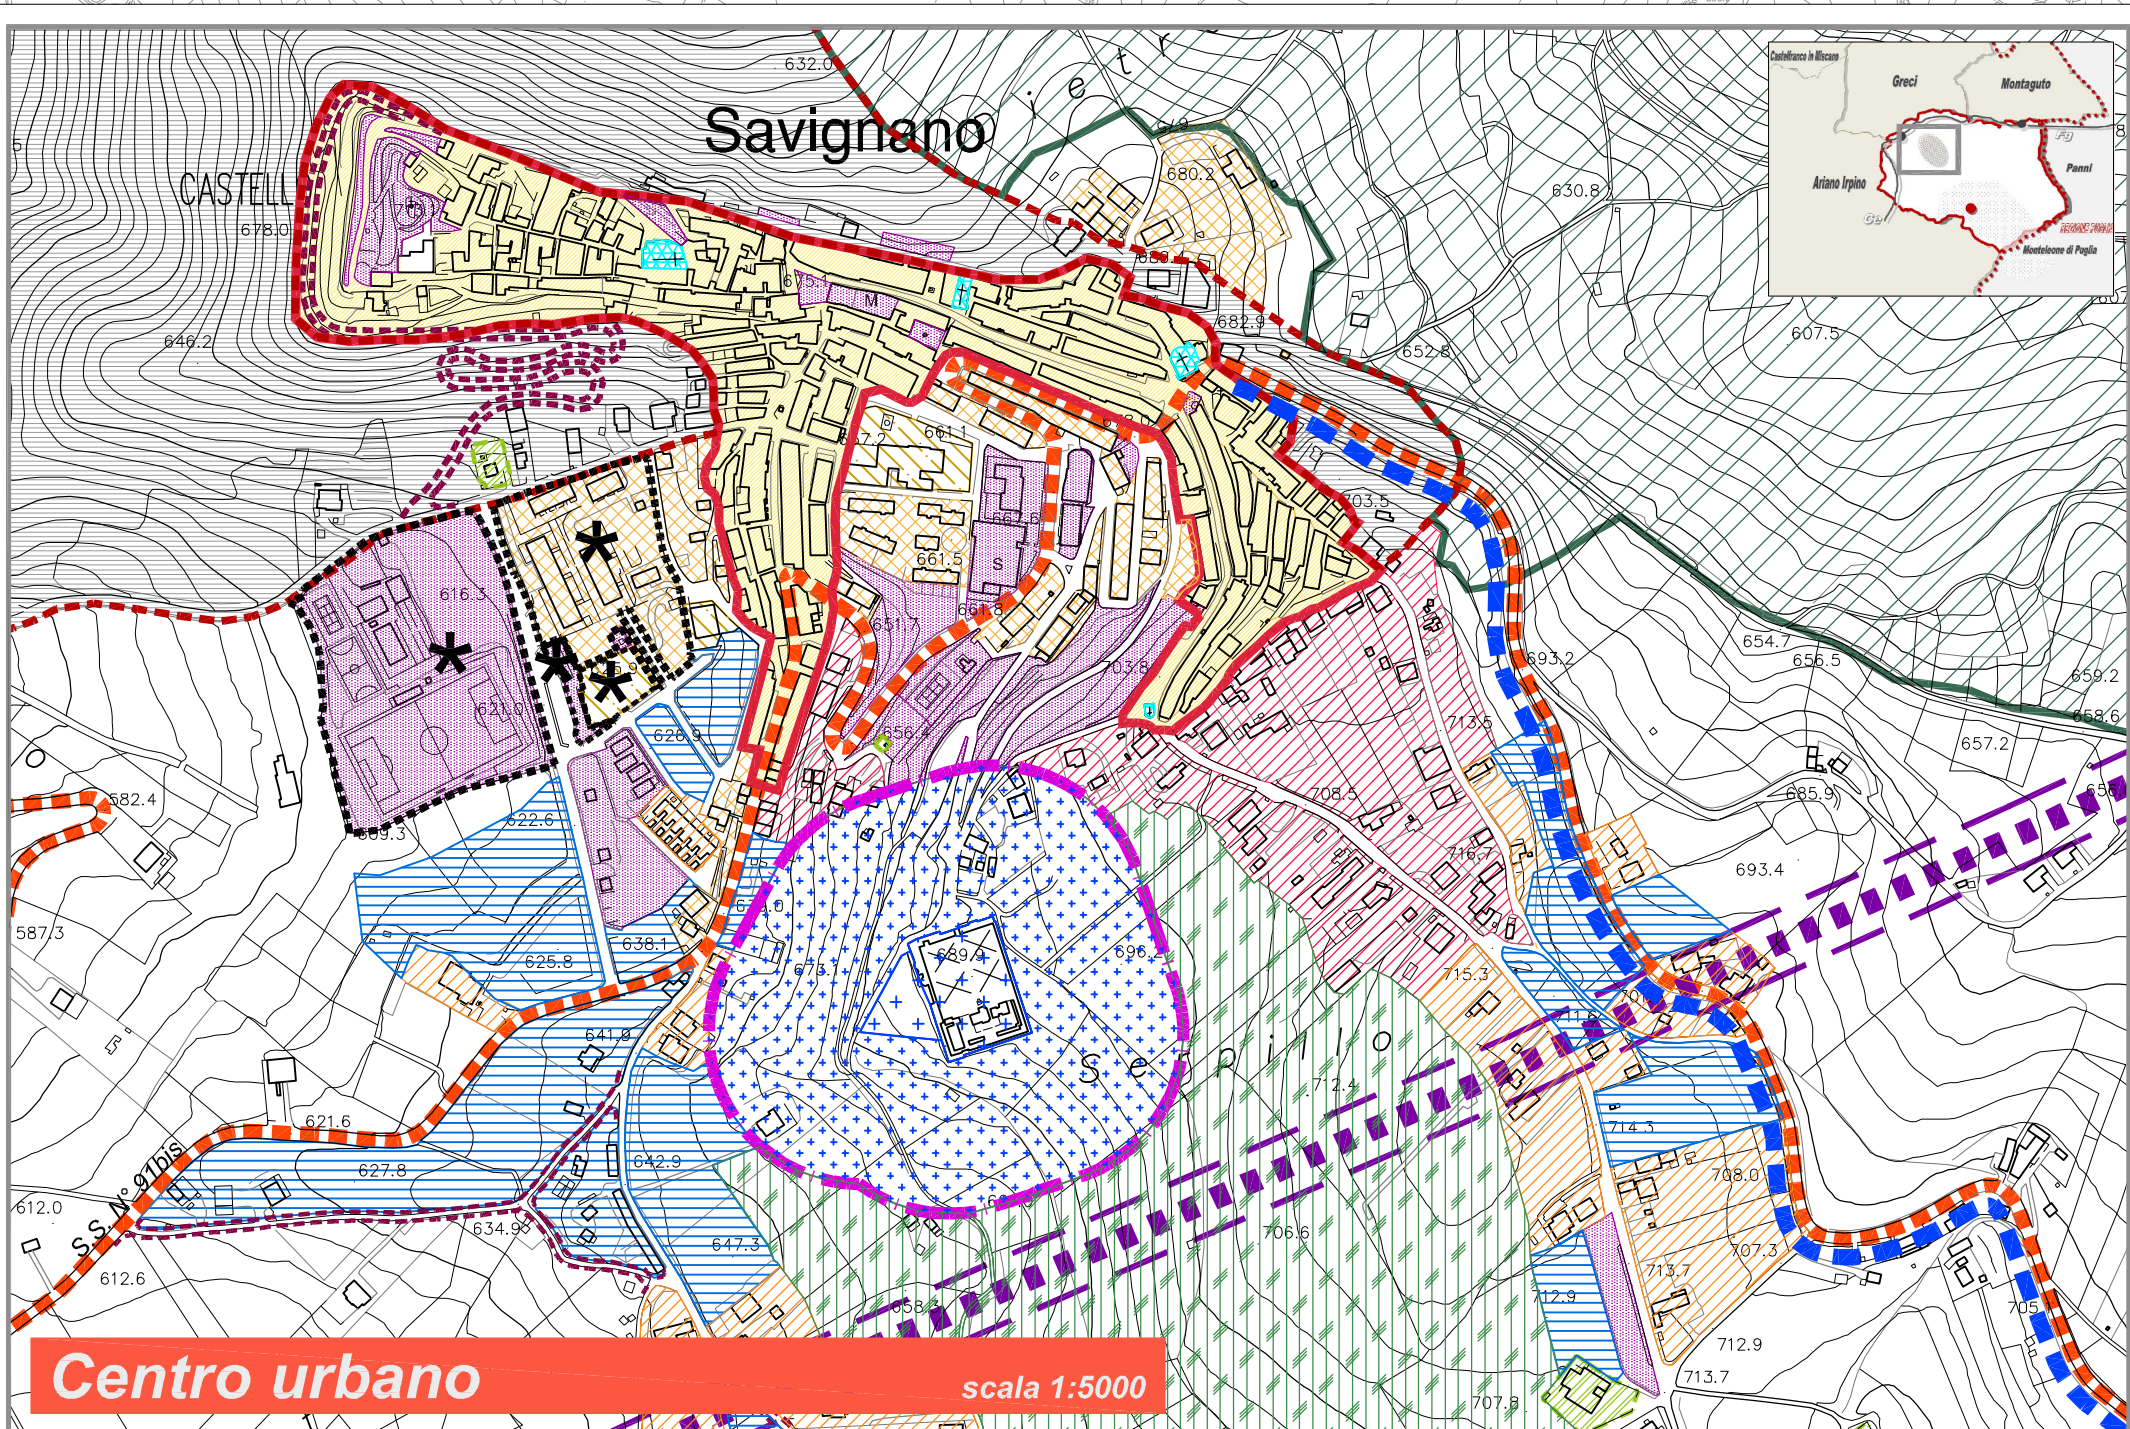

SAVIGNANO IRPINO


(av)

PIANO URBANISTICO COMUNALE

(L.R. 10 del 20/12/2000 e s.m.) - Regolamento di Attuazione n° 5 del 04/05/2011

PUC^{*}
2016

SEMAPRO : dr. cao. Fabio Della Mena Scarpone

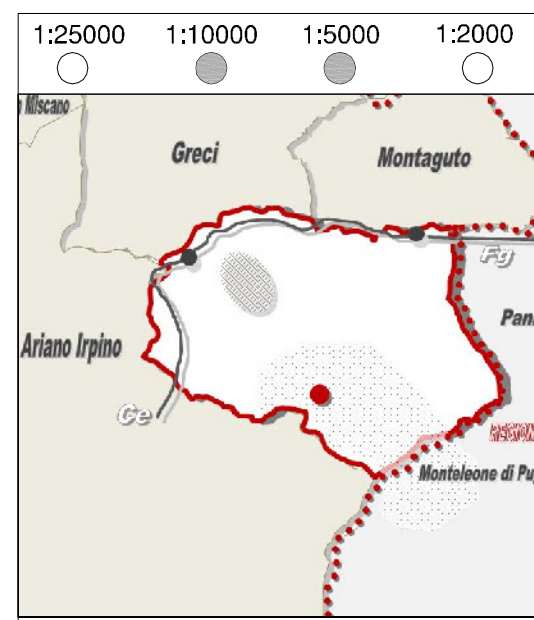

- DISPOSIZIONI STRUTTURALI
a norma del Piano Urbanistico Comunale (art. 22, L.R. 10/2000)
- DISPOSIZIONI PROGRAMMATICHE
a norma del Piano Urbanistico Comunale (art. 22, L.R. 10/2000)
- ATTI DI PROGRAMMAZIONE (API)
ex art. 23 - L.R. 10/2000

- elaborati di area
- RELAZIONE ILLUSTRATIVA
- NORME TECNICHE DI ATTUAZIONE
- VAS - RAPPORTO AMBIENTALE
- VAS - RELAZIONE DI SINTESI

Sistema Informativo: 875 - 84 Volo dell'Orto - connesso alla City dell'Autonomia

AZZONAMENTO

SIGLA
DP1.01 21**
** ELABORATO MODIFICATO

© Arch. PIO CASTELLO

* Modificato a seguito del Provvedimento del Presidente della PROVINCIA DI AVELLINO - (cfr. Prov. Pres. n. 91 del 13/10/2016)