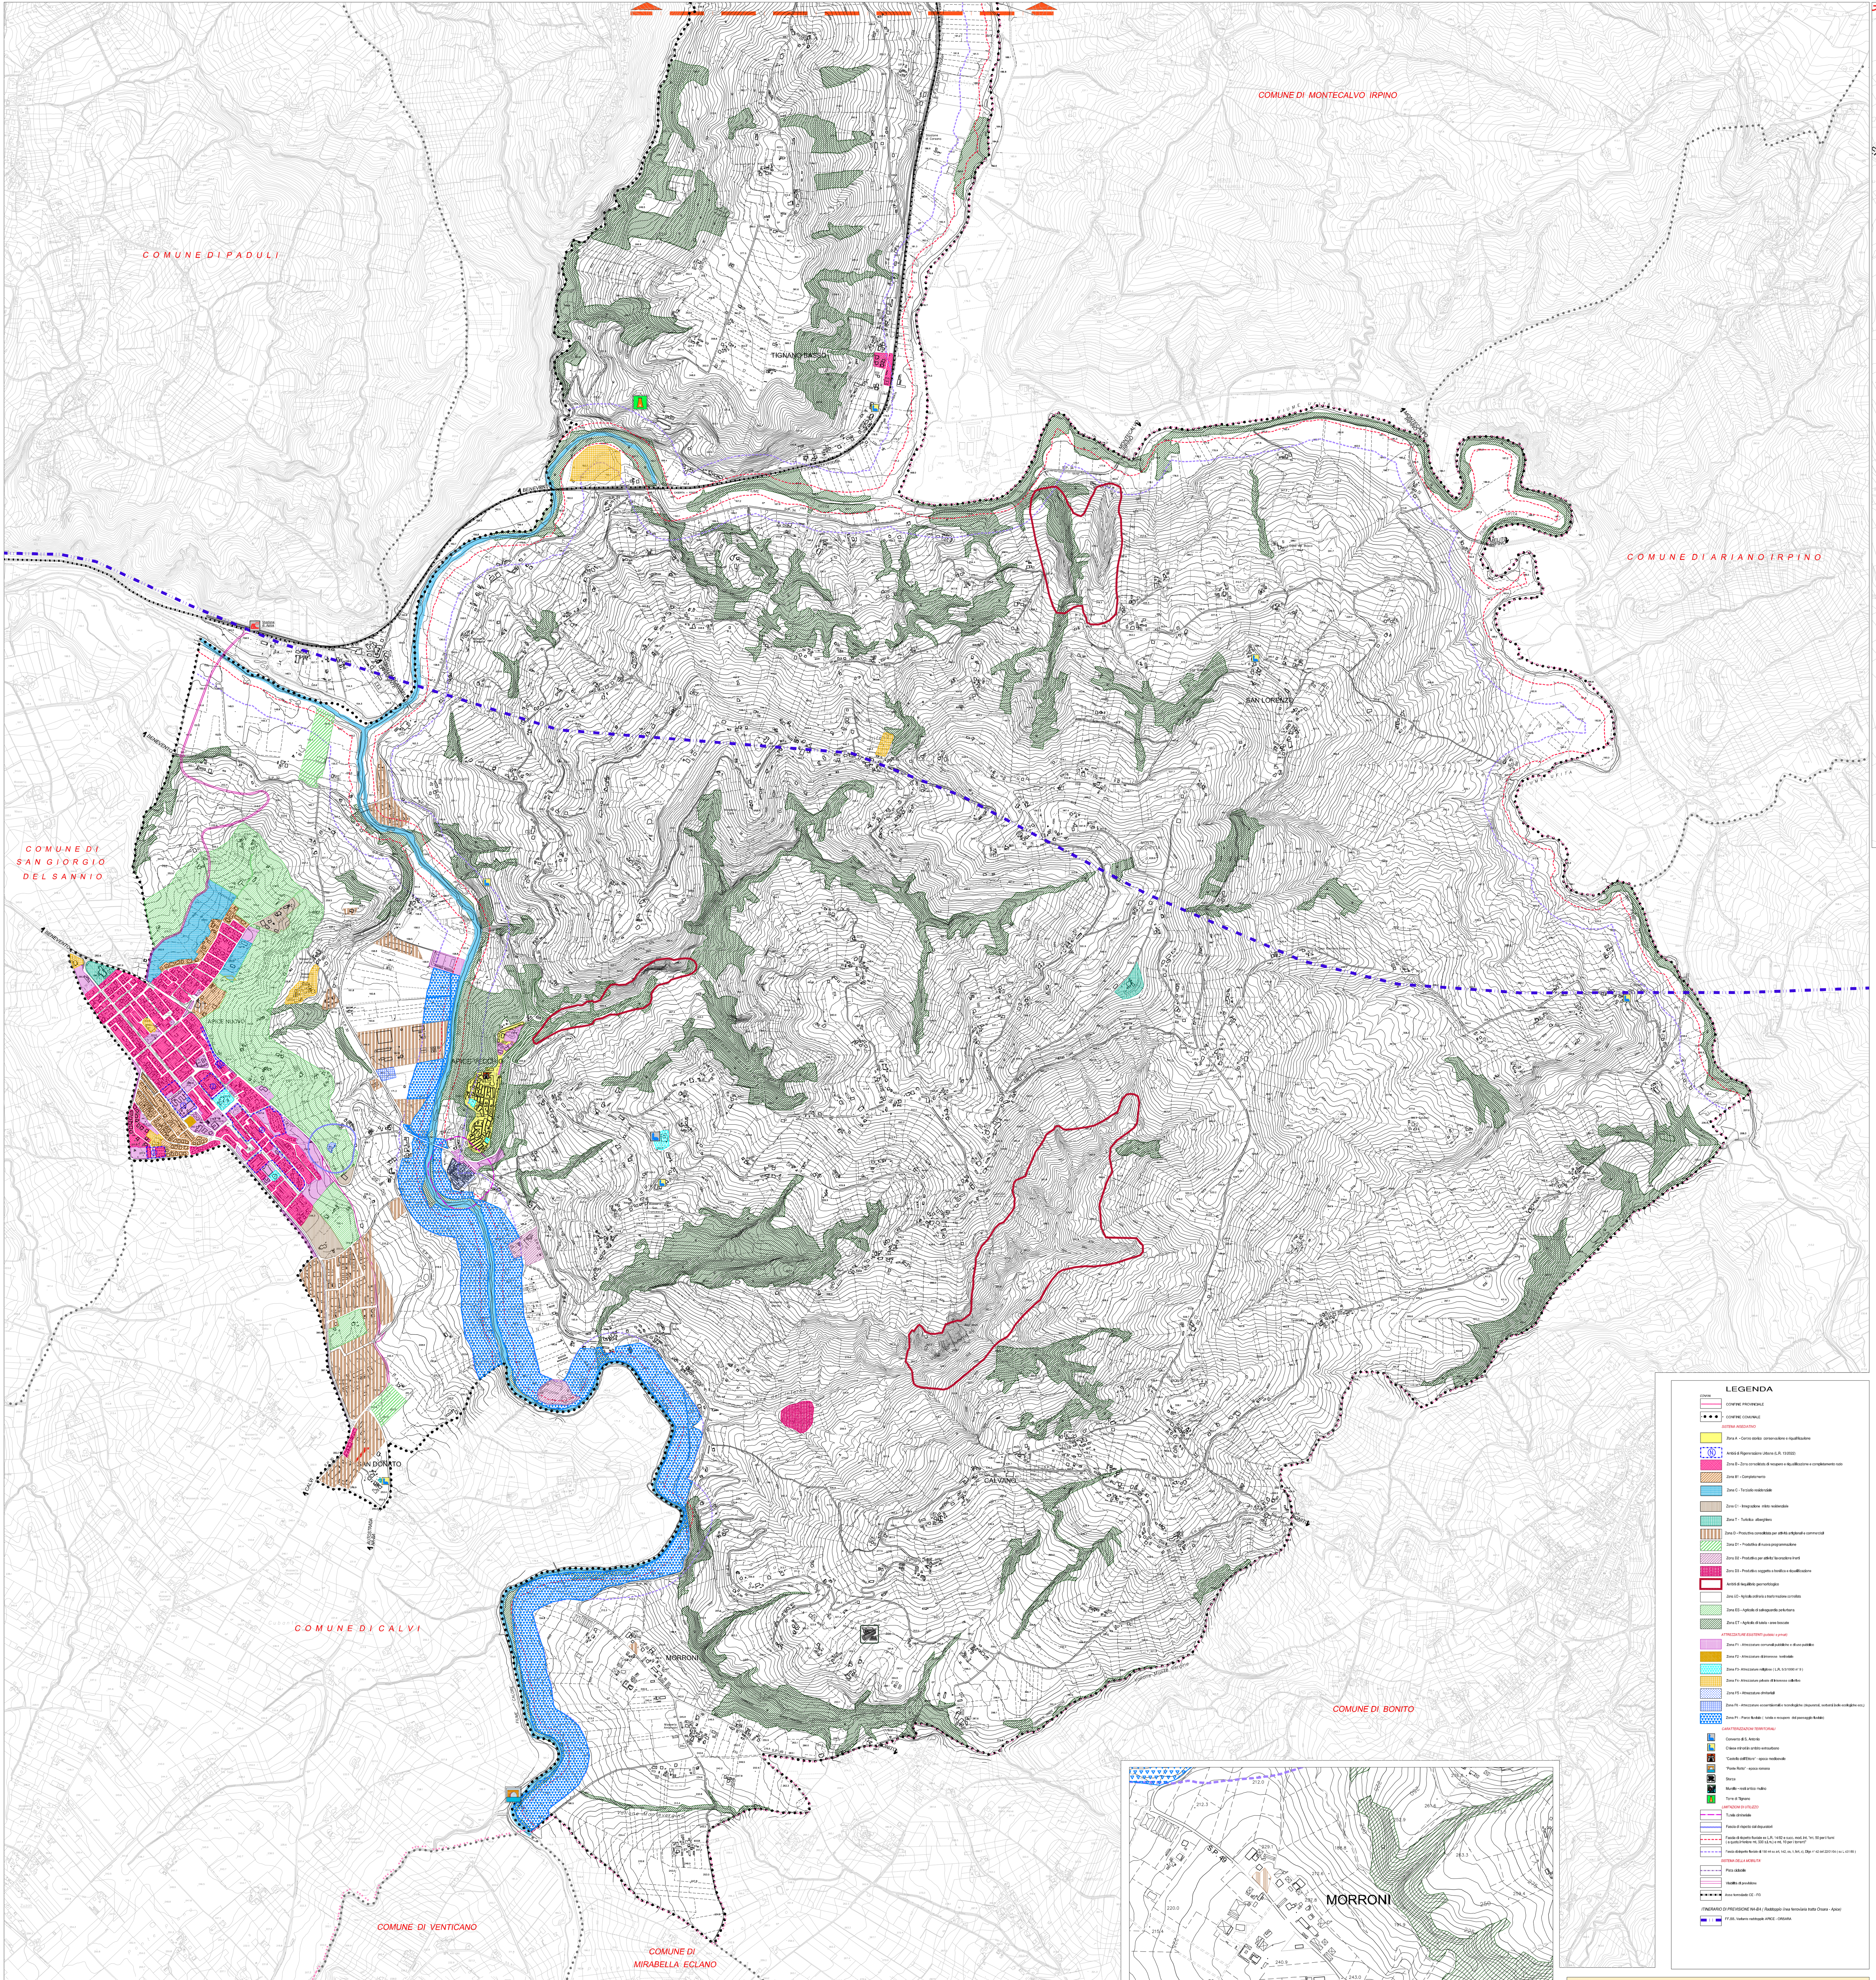


TERRITORIO COMUNALE scala 1:10000

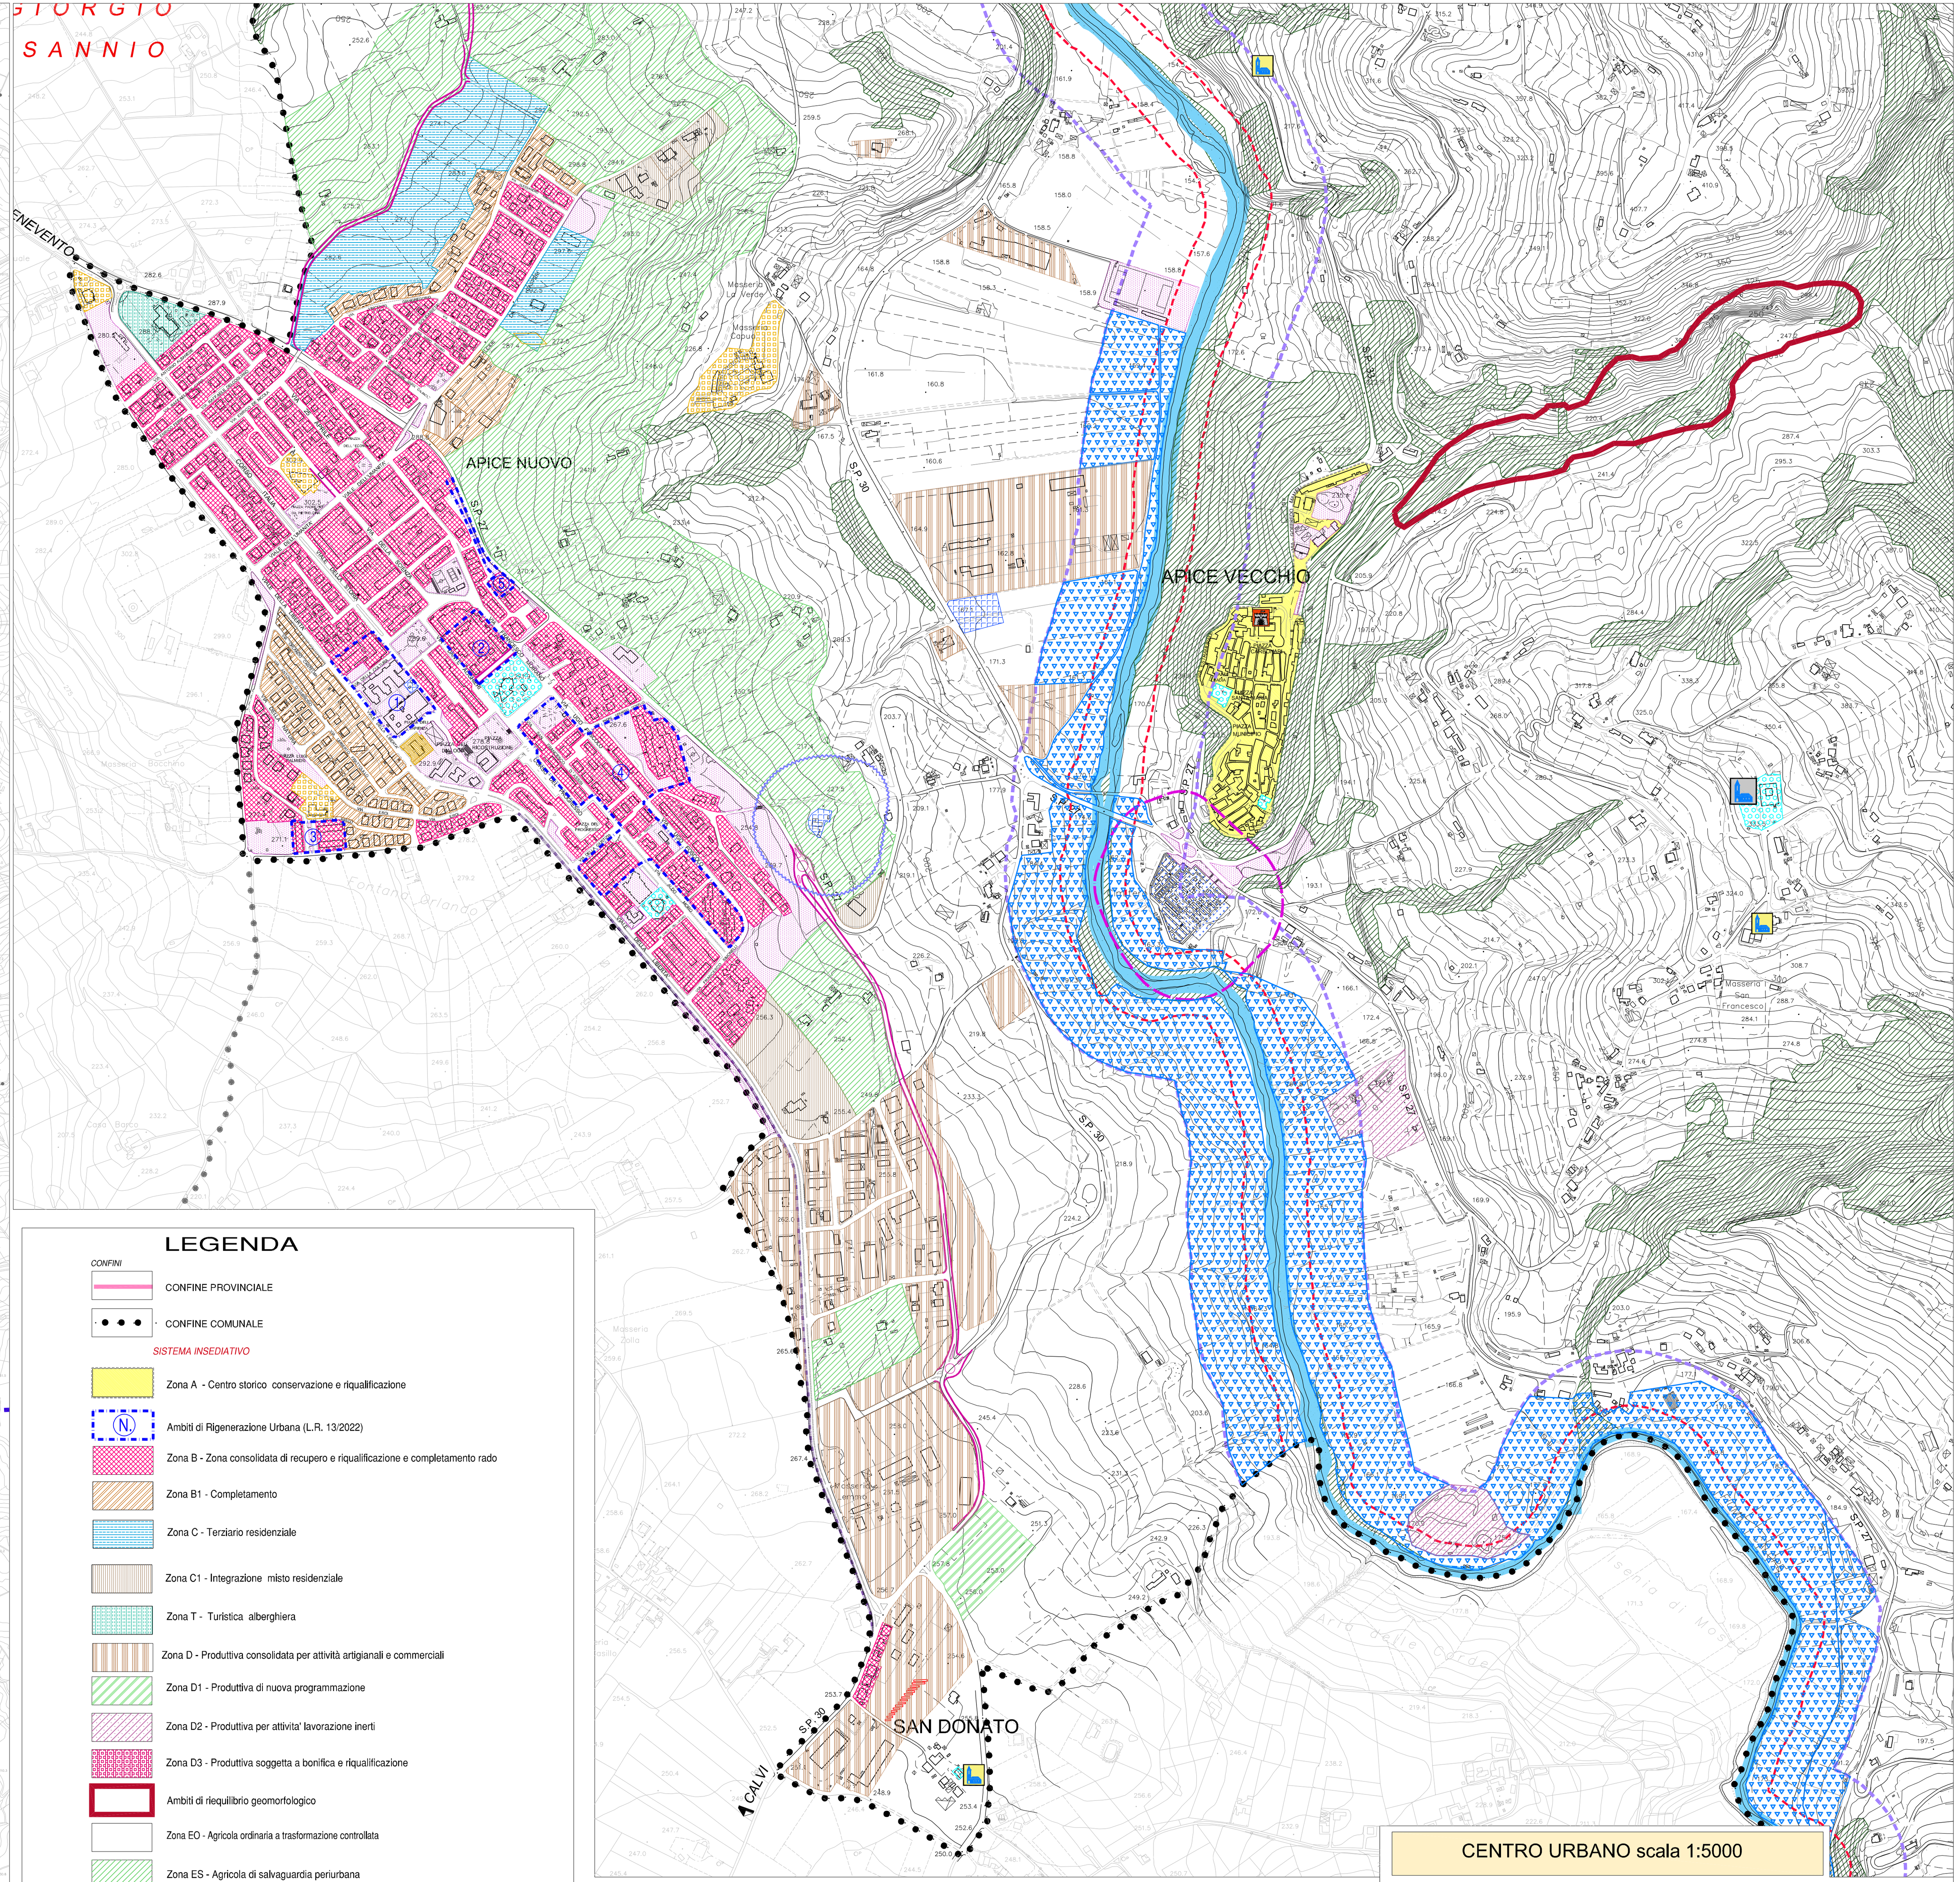


CENTRO URBANO scala 1:5000

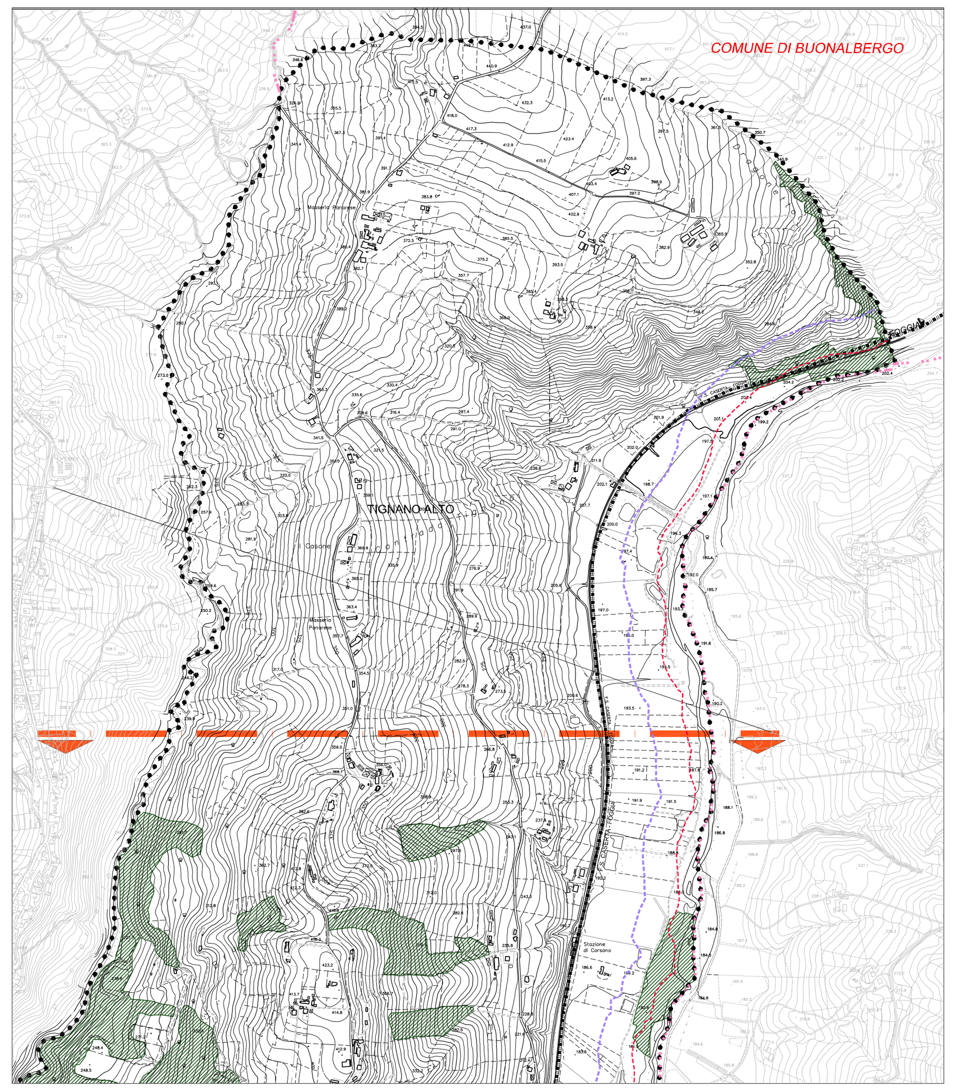


Loc. TIGNANO ALTO scala 1:10000

## LEGENDA

*CONFINI*

- CONFINE PROVINCIALE
- CONFINE COMUNALE

*SISTEMA INSEDIATIVO*

- Zona A - Centro storico conservazione e riqualificazione
- Ambiti di Rigenerazione Urbana (L.R. 13/2022)
- Zona B - Zona consolidata di recupero e riqualificazione e completamento rado
- Zona B1 - Completamento
- Zona C - Terziario residenziale
- Zona C1 - Integrazione misto residenziale
- Zona T - Turistica alberghiera
- Zona D - Produttiva consolidata per attività artigianali e commerciali
- Zona D1 - Produttiva di nuova programmazione
- Zona D2 - Produttiva per attivita' lavorazione inerti
- Zona D3 - Produttiva soggetta a bonifica e riqualificazione
- Ambiti di riequilibrio geomorfologico
- Zona EO - Agricola ordinaria a trasformazione controllata
- Zona ES - Agricola di salvaguardia periurbana
- Zona ET - Agricola di tutela - aree boscate

*ATTREZZATURE ESISTENTI (pubblici e privati)*

- Zona F1 - Attrezzature comunali pubbliche e di uso pubblico
- Zona F2 - Attrezzature di interesse territoriale
- Zona F3- Attrezzature religiose ( L.R. 5/3/1990 n° 9 )
- Zona F4- Attrezzature private di interesse collettivo
- Zona F5 - Attrezzature cimiteriali
- Zona F6 - Attrezzature ecoambientali e tecnologiche (depuratori, serbatoi isole ecologiche ecc.)
- Zona P1 - Parco fluviale ( tutela e recupero del paesaggio fluviale)

*CARATTERIZZAZIONI TERRITORIALI*

- Convento di S. Antonio
- Chiese minori in ambito extraurbano
- "Castello dell'Ettore" - epoca medioevale
- "Ponte Rotto" - epoca romana
- Starza
- Murelle - resti antico mulino
- Torre di Tignano

*LIMITAZIONI DI UTILIZZO*

- Tutela cimiteriale
- Fascia di rispetto dai depuratori
- Fascia di rispetto fluviale ex L.R. 14/82 e succ. mod. int. "mt. 50 per i fiumi ( a quota inferiore mt. 500 s.l.m.) e mt. 10 per i torrenti"
- Fascia di rispetto fluviale di 150 mt ex art. 142, co. 1, lett. c), Dlgs n° 42 del 22/01/04 ( ex L 431/85 )

*SISTEMA DELLA MOBILITA'*

- Pista ciclabile
- Viabilità di previsione
- Asse ferroviario CE - FG

*ITINERARIO DI PREVISIONE NA-BA ( Raddoppio linea ferroviaria tratta Orsara - Apice)*

- FF.SS. Variante raddoppio APICE - ORSARA

RTP ARCH. PIO CASTIELLO - (Capogruppo Mandatario) - Via F. Flora, 31 - Benevento - tel. 0824/315746 - Email: piocastiello@studiocastiello.it - pec: pio.castiello@archiworldpec.it
(Mandanti) dr.arch. Pierfrancesco Rossi, dr.arch. Carmine Tomeo, dr.arch. Felice Principe, dr. agr. Angelo Iride, dr.arch. Gabriella Giraldi (giovane professionista) dr. ing. Matilde Zarrella (giovane professionista)

# Comune di APICE (BN)

# PUC 2020

## PIANO URBANISTICO COMUNALE

(L.R. 16 del 22/12/2004 e s.m.i. - Regolamento di Attuazione n° 5 del 04/08/2011 e s.m.i.)
Adottato con delib. di G.C. n°35 del20/01/2020 e con delib. di G.C. n°45 del 17/03/2021

ADEGUAMENTO ALLE DISPOSIZIONI DELLA L.R. 13/2022 e s.m.i.

APPROVATO CON DELIBERA DI C.C. n. 33 del 20.07.2023 - BURC n. 60 del 14.08.2023

*IL SINDACO :* Ing. Angelo Pepe

(R.U.P.) Ing. Stanislao Giardiello

1:25000 1:10000 1:5000 1:2000

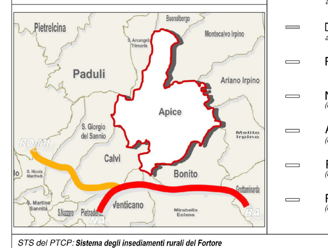


- DISPOSIZIONI STRUTTURALI *a tempo indeterminato (ex art.3. co.3 lett. a) L.R. 16/2004)*
- DISPOSIZIONI PROGRAMMATICHE *a tempo determinato (ex art.3. co.3 lett.b) L.R. 16/2004)*
- RELAZIONE ILLUSTRATIVA
- NORME TECNICHE DI ATTUAZIONE *(ex art. 23 - comma 8 L.R. 16/2004)*
- ATTI DI PROGRAMMAZIONE (API) *(ex art. 25 - L.R. 16/2004)*
- RAPPORTO AMBIENTALE *(ex art. 47 co. 2 - L.R. 16/2004)*
- RELAZIONE DI SINTESI DEL RAPPORTO AMBIENTALE *(ex art. 47 co. 4 - L.R. 16/2004)*

*STS del PTCP:* ***Sistema degli insediamenti rurali del Fortore***

| | SIGLA | ALLEGATO |
|---|---|---|
| AZZONAMENTO | DP | 19 |

PROGETTO URBANISTICO : dr. arch. PIO CASTIELLO ( Capogruppo RTP )
STUDIO GEOLOGICO : dr. geol. Roberto Quarantiello - dr. geol. Ermanno Tranfaglia
STUDIO AGRONOMICO : dr. agr. Angelo Iride
ZONIZZAZIONE ACUSTICA : dr. arch. Carmine Tomeo (esperto in acustica)

ORDINE DEGLI ARCHITETTI PROVINCIA di BENEVENTO ARCHITETTO PIO CASTIELLO ALBO 92

CASTIELLO PIO ORDINE ARCHITETTI PPC PROV. BENEVENTO architetto 05.09.2023 07:28:35 GMT+00:00

Aggiornamento Marzo 2023