
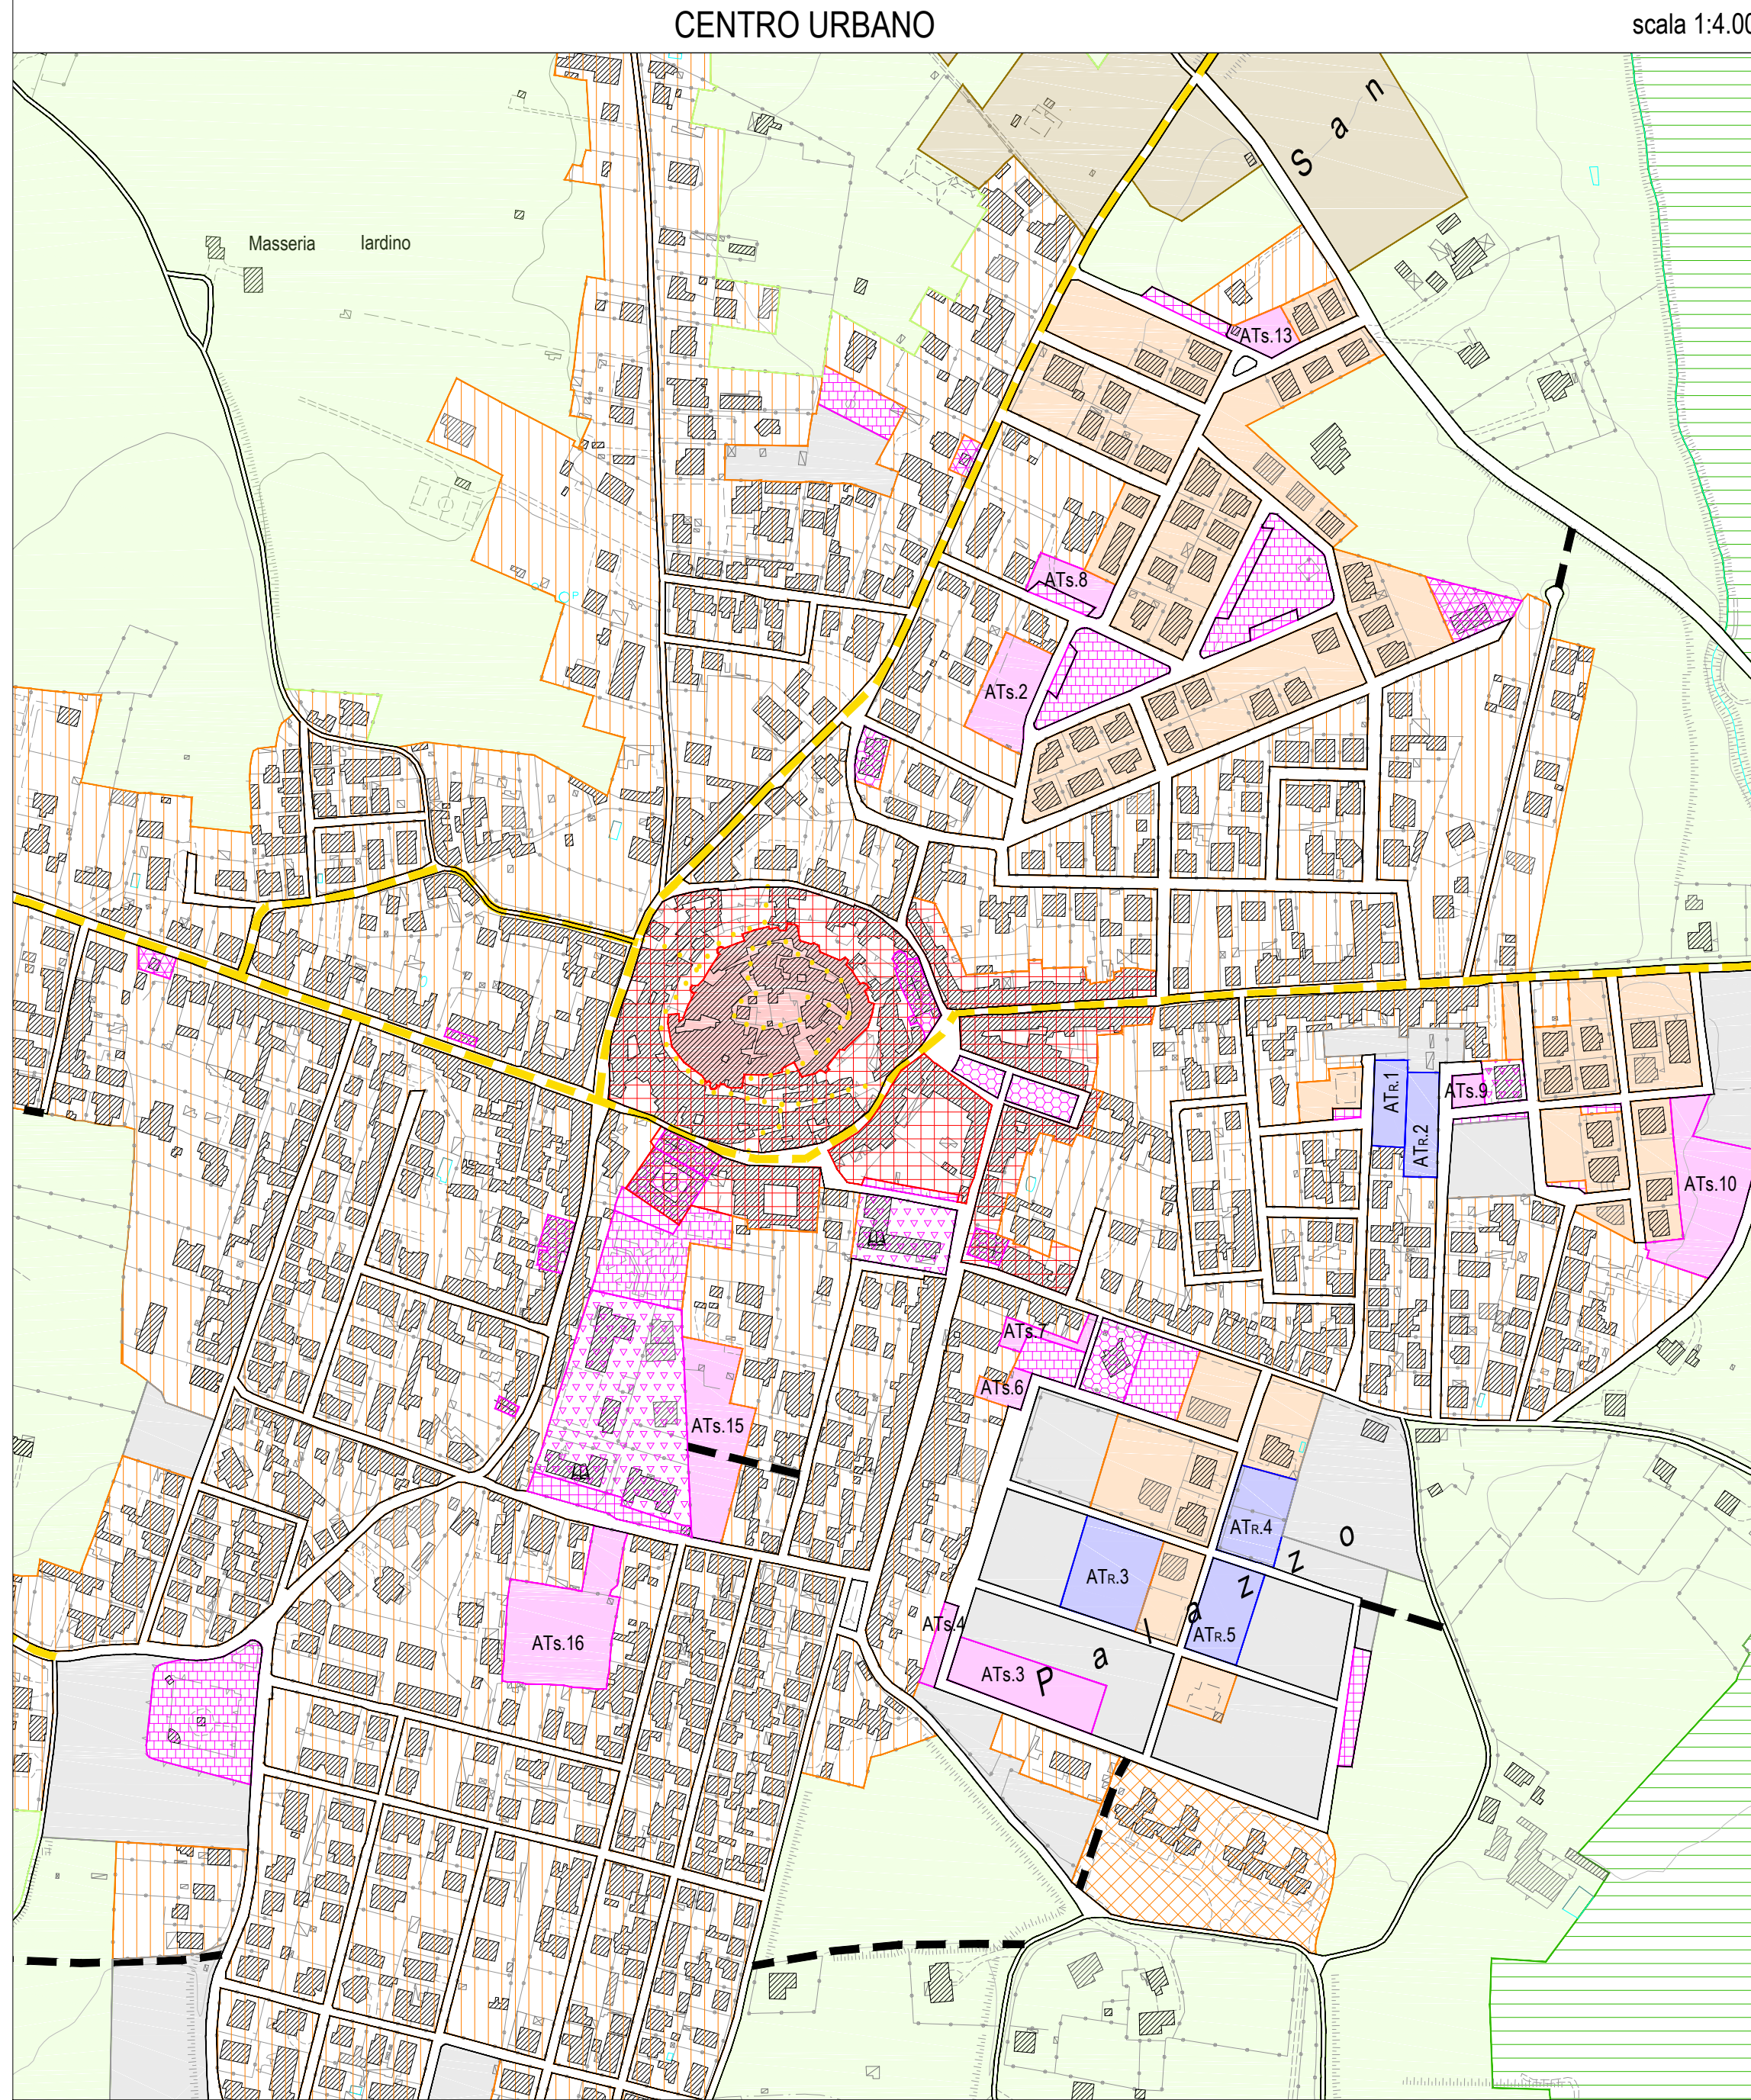


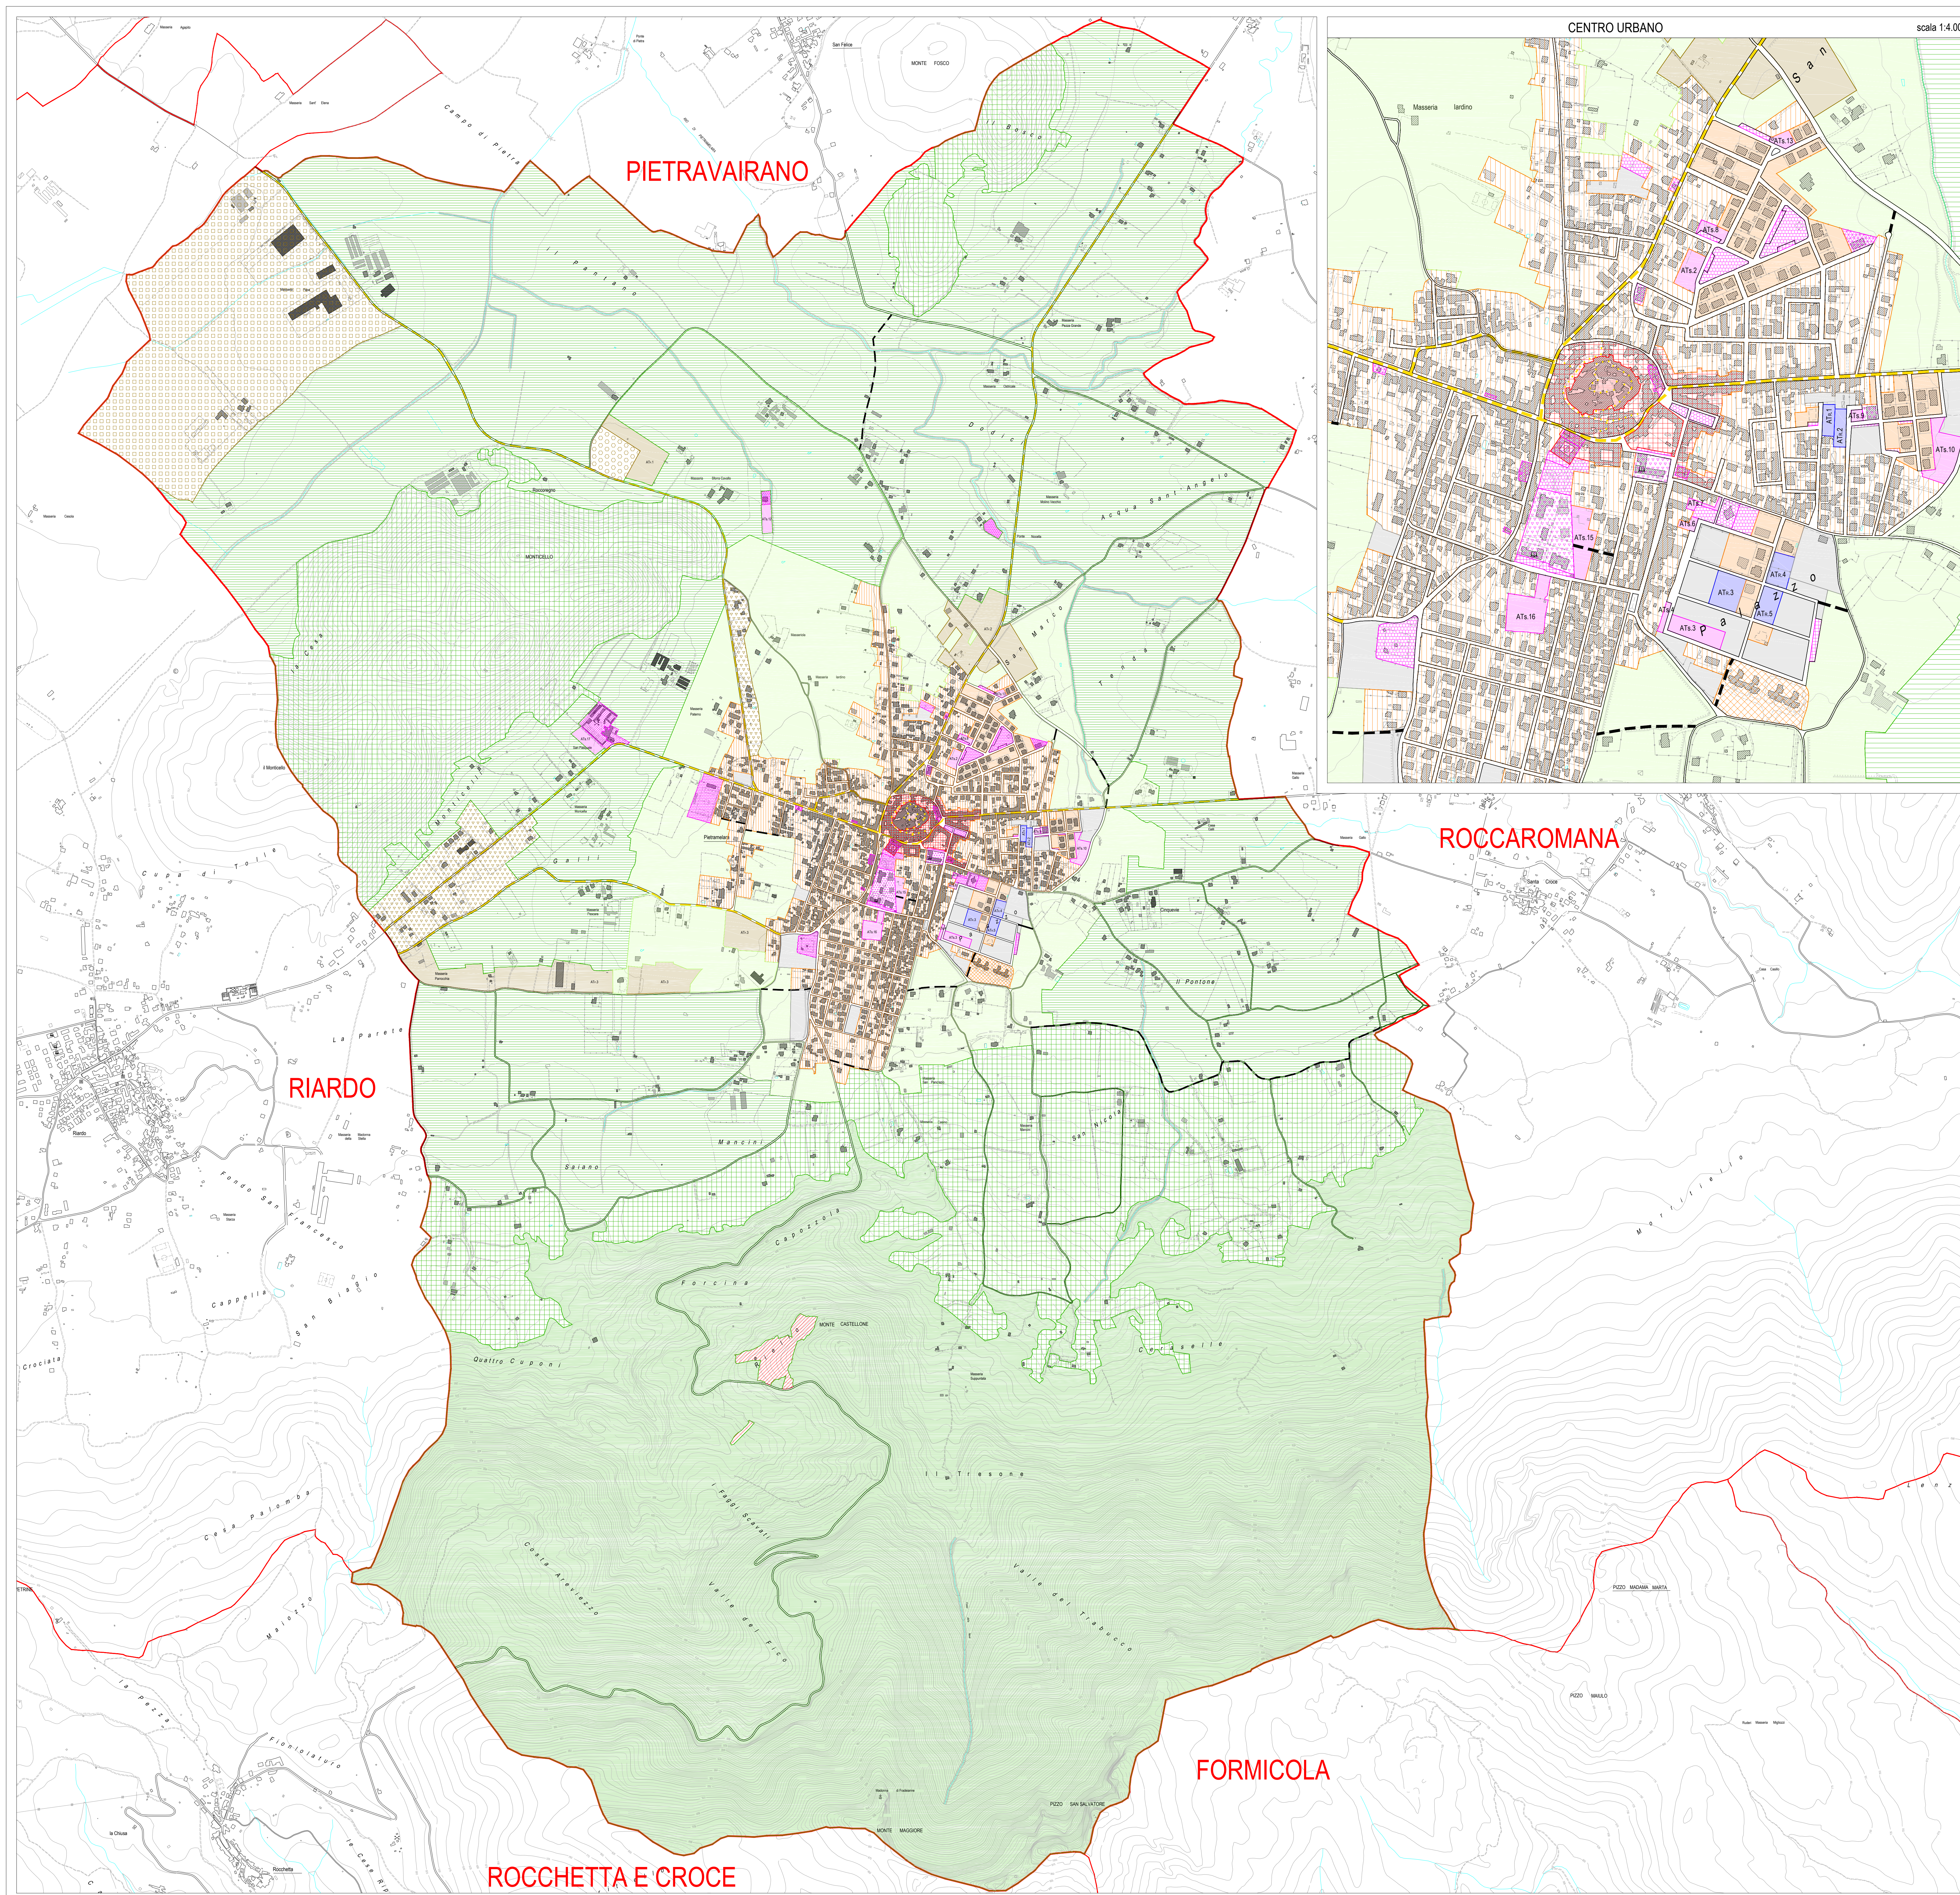

Confini comunali Pietramelara

Altri confini comunali

Edifici rilevati da CTR

Edifici rilevati da immagine satellitare

SISTEMA INSEDIATIVO E RELAZIONALE

Nucleo Storico di primo impianto

Nucleo Storico di espansione

Parco archeologico

Insedimenti urbani di impianto recente

Insedimenti urbani PEEP

Insedimenti urbani incompleti

ATr.n

Ambiti di trasformazione residenziale

Aree per attrezzature di interesse comune

Aree per l'istruzione

Aree per spazi pubblici attrezzati a parco e per il gioco

Aree per parcheggi

Impianto cimiteriale

Impianti tecnologici

ATs.n

Ambiti di Trasformazione per Servizi

Ambiti di Programmazione Condizionata

SISTEMA PRODUTTIVO

Aree di Sviluppo Industriale

Aree produttive in trasformazione

Aree artigianali da recuperare

ATp.n

Ambiti di Trasformazione Produttivi

SISTEMA RURALE ED APERTO

Aree agronomico - produttive

Aree periturbane di salvaguardia

Aree con valore paesaggistico

Aree ad elevata naturalità

SISTEMA INFRASTRUTTURALE

Viabilità esistente

Riqualificazione dei percorsi del nucleo storico

Adeguamento della viabilità esistente

Viabilità di nuova realizzazione

Base cartografica: CARTA TECNICA REGIONALE 2004

Proiezione: UTM - Fuso 33; DATUM: WGS 84

Aggiornamento CTR mediante fotosatellitare Bing

Valutazione Ambientale Strategica

Urbanistica Italiana GEFOMETTA

Zonizzazione Acustica

Agente Rocco TASSO

Studio Geologico Territorio

Geologo Luigi ICAI

Studio Argomento

Agente - Foresta Giovanni TRENTANO

Contributi specializzati

Ingegnere Giacomo CARETTI

Ingegnere Erika LORENZINI

Agente Avv. PALOMBA

Progetto urbanistico

Arch. Roberto GEMELLI

Arch. Roberto GEMELLI

Arch. Roberto GEMELLI

Il Sindaco

Luigi EDUARDO

Il Segretario Generale

Dr. Salvatore RUSSO

Il Resp. Ufficio Tecnico

Geom. Vincenzo DE NUCCI

Adozione

Approvazione

ST.O.A.

STUDIO TECNICO OLIVIERO ANTONIO

Progettazione Ambientale e Territoriale

PUC 2014

COMUNE DI PIETRAMELARA (CE)

Piano Urbanistico Comunale (PUC)

Legge Regionale n. 16/2004 - Norme sul governo del territorio

Disposizioni Programmatiche

USI DEL TERRITORIO E MODALITÀ DI INTERVENTO

Aprile 2017 - V3

Elaborato 09

scala 1:8.000

legenda