




COMUNE DI CAIAZZO
PROVINCIA DI CASERTA

PIANO URBANISTICO COMUNALE

C - PIANO PROGRAMMATICO

TAV. C2/A
LA DISCIPLINA PROGRAMMATICA DEL PUC

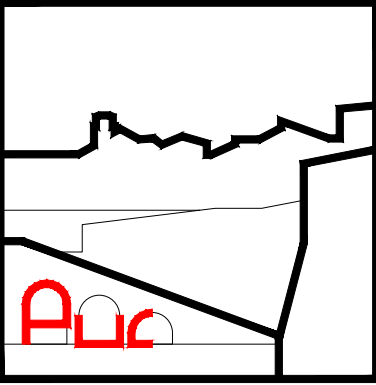

IL SINDACO

Stefano Giacquinto

IL R.U.P.

Geom. Pino Grasso

ADOZIONE

APPROVAZIONE

Progettazione territoriale:
Arch. Antonio Oliviero
Sistemi Informativi Territoriali:
Ing. Nello De Sena (Capogruppo RTP)
Ing. Paolo De Falco
Ing. Luca Porfido
Carta uso suolo agricolo:
Dott. Agr. Angelo Indè
Zonizzazione acustica:
Prof. Franco Gismondi (Capogruppo RTP)
Ing. Raffaele Sangiovanni
Arch. Raffaella Cusano
Valutazione Ambientale Strategica:
Arch. Luigi Squaglia
Indagine geologica:
Dott. Gianfranco Ferrero
Supporto al R.U.P.:
Arch. Flavia Ciccarelli

DATA:
MAGGIO 2021
REV 0
SCALA:
1:10.000
BASE CARTOGRAFICA: CARTA TECNICA REGIONALE 2011
PROIEZIONE: UTM - Fuso 33; DATUM: WGS 84

IL SISTEMA INSEDIATIVO E RELAZIONALE

- Centro storico (A1)
- Nucleo storico (A2)
- Insedimenti urbani prevalentemente consolidati (B1)
- Aree di integrazione urbanistica e riqualificazione paesaggistica (B2)
- Luoghi delle grandi attrezzature della città (F1)
- Luoghi centrali a scala urbana (F2)
- Impianto cimiteriale (F3)
- Luoghi di uso pubblico a scala urbana (F4)
- Luoghi di uso pubblico da recuperare (F5)

IL SISTEMA PRODUTTIVO

- Insedimenti produttivi (D1)
- Insedimenti commerciali (D2)
- Insedimenti turistico-ricettivi (D3)
- Attività produttive e commerciali diffuse (D4)

IL SISTEMA NATURALE


- Parco Fluviale del Volturno (E1)
- Aree agricole silvo-pastorali (E2)
- Aree agricole a preminente valore agronomico-produttivo (E3)
- Aree agricole periurbane di salvaguardia (E4)

AMBITI DI TRASFORMAZIONE

- Ambiti di Trasformazione Residenziale (ATR.n - C)
- Ambiti di Trasformazione Turistica (ATP.n - D)
- Ambiti di Trasformazione per Servizi (ATS.n - F)


IL SISTEMA DELLA MOBILITA' E DELLE INFRASTRUTTURE

- Linea ferroviaria "Alifana" Napoli-Piedimonte Matese
- Ambito ferroviario
- Viabilità esistente
- Viabilità da potenziare
- Distributori carburanti
- Impianti tecnologici

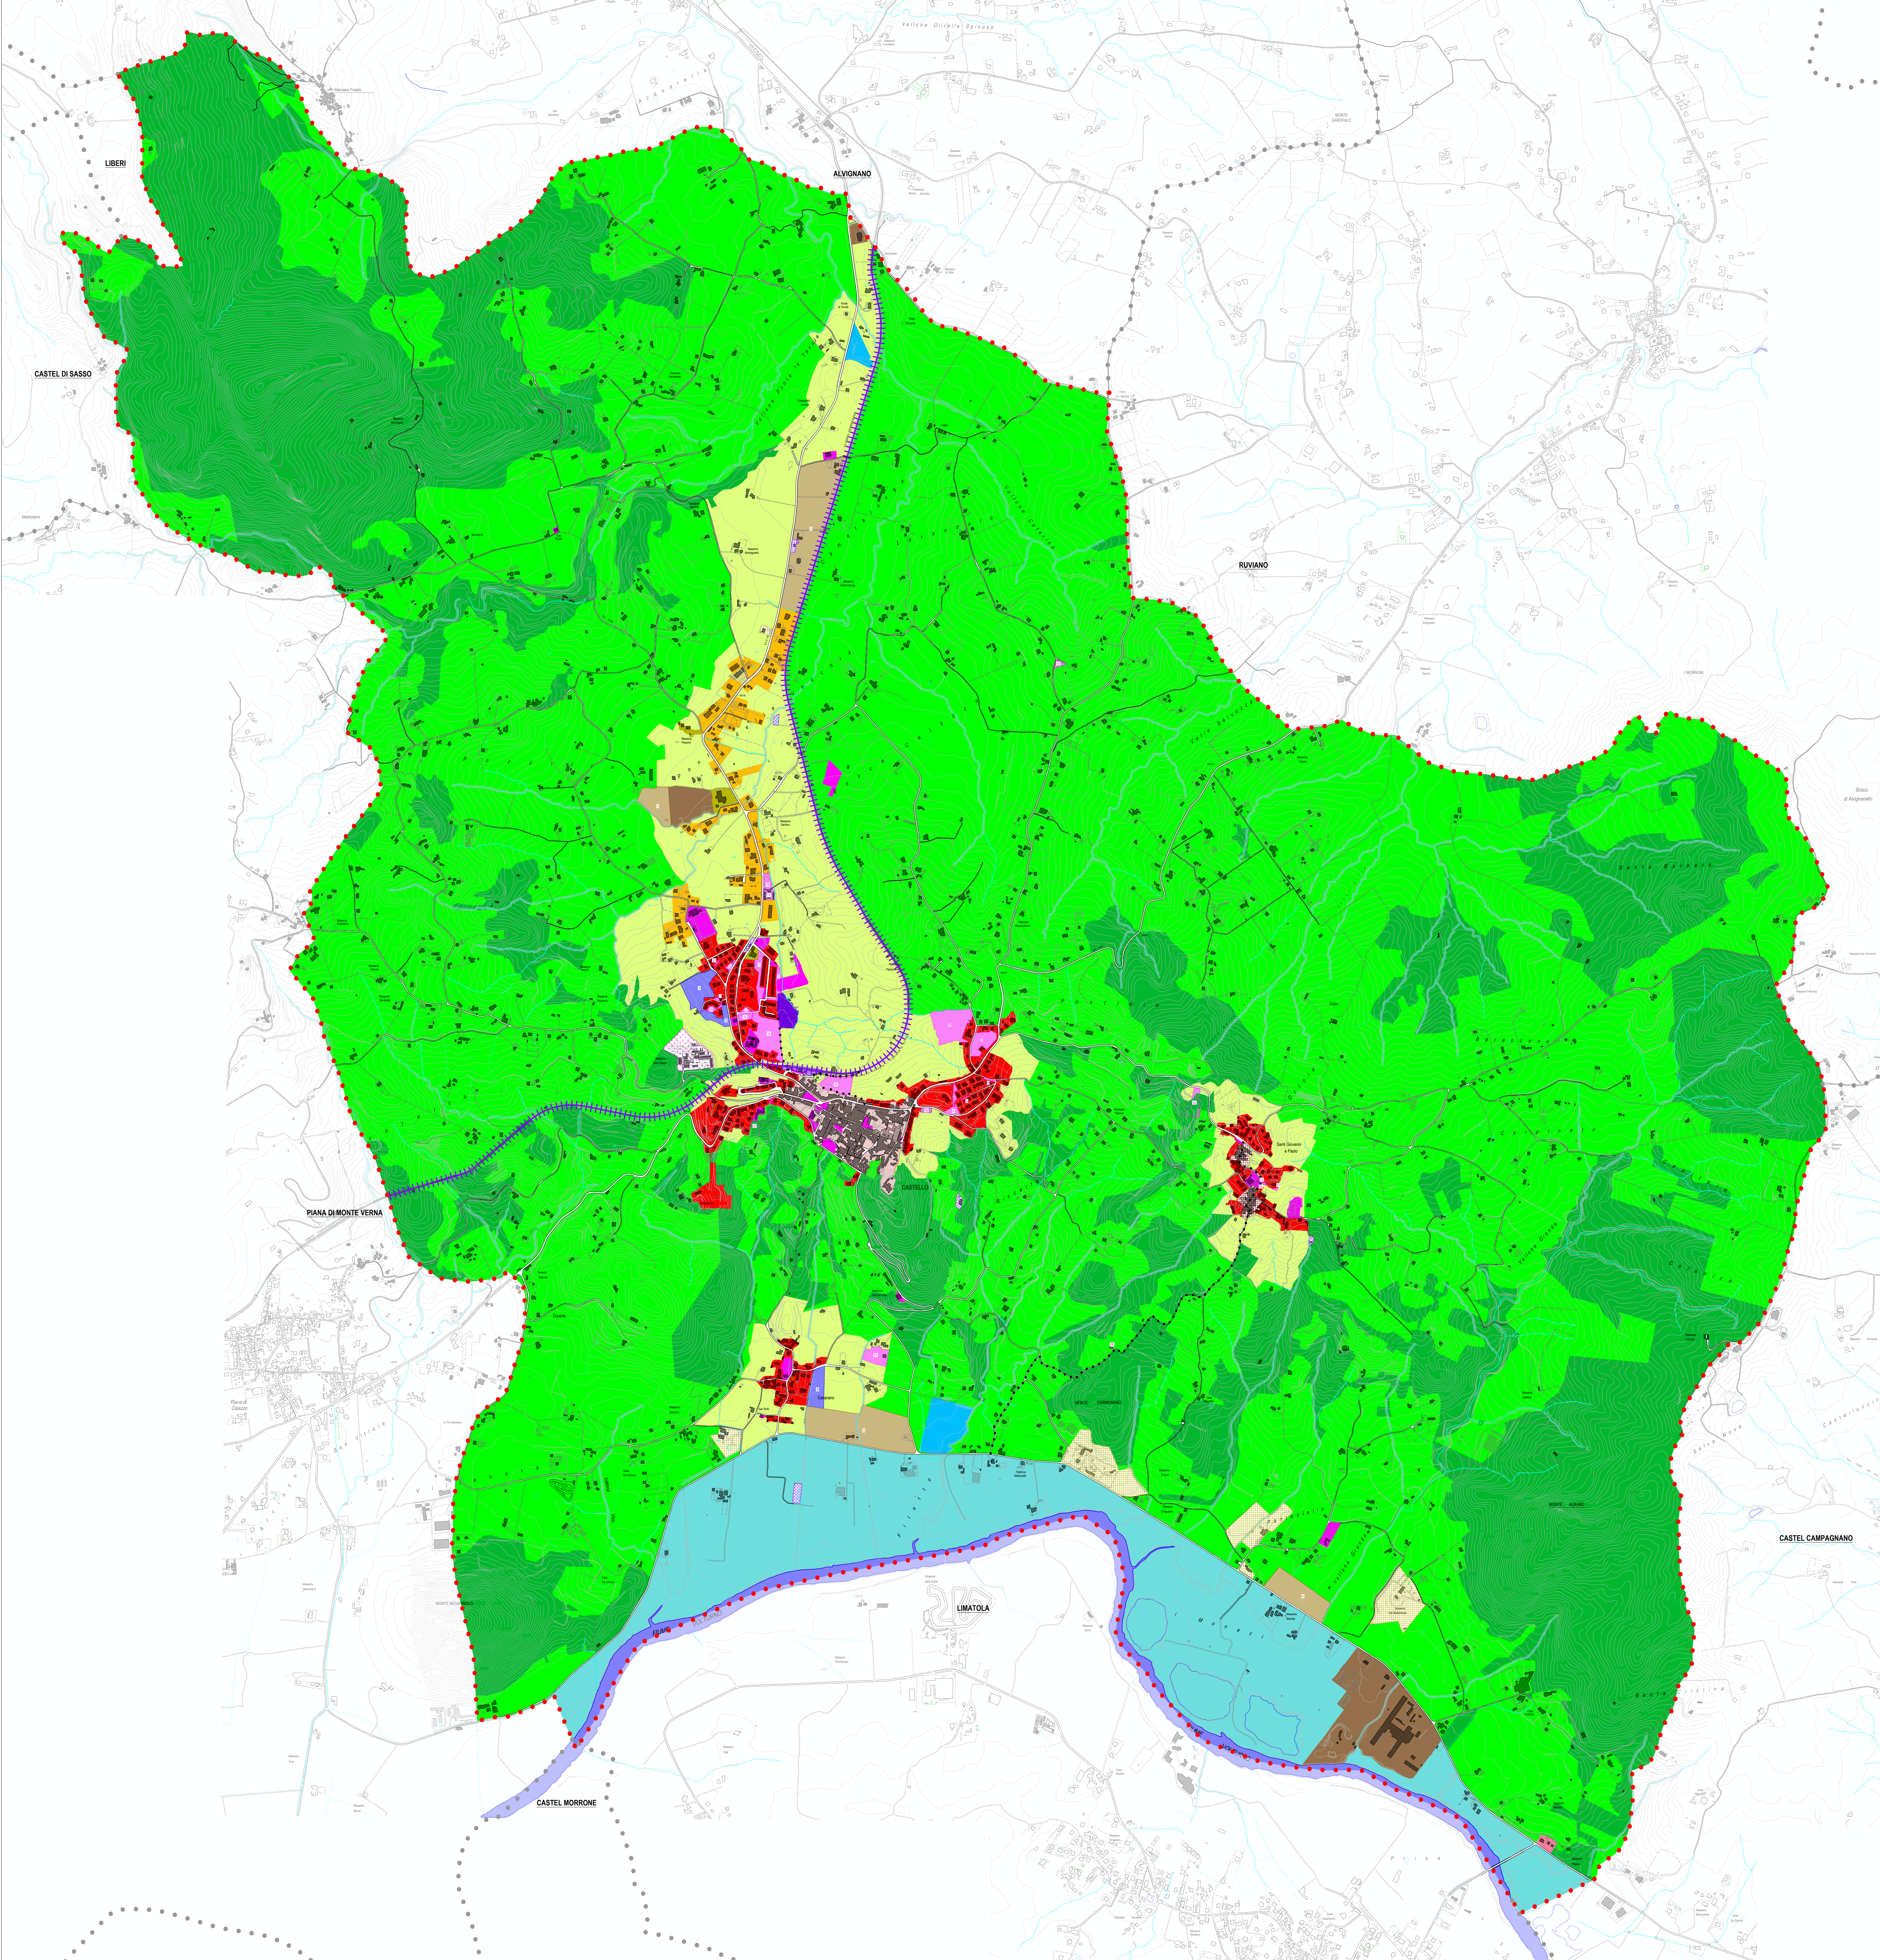


CAIAZZO CENTRO

Scala 1:5.000

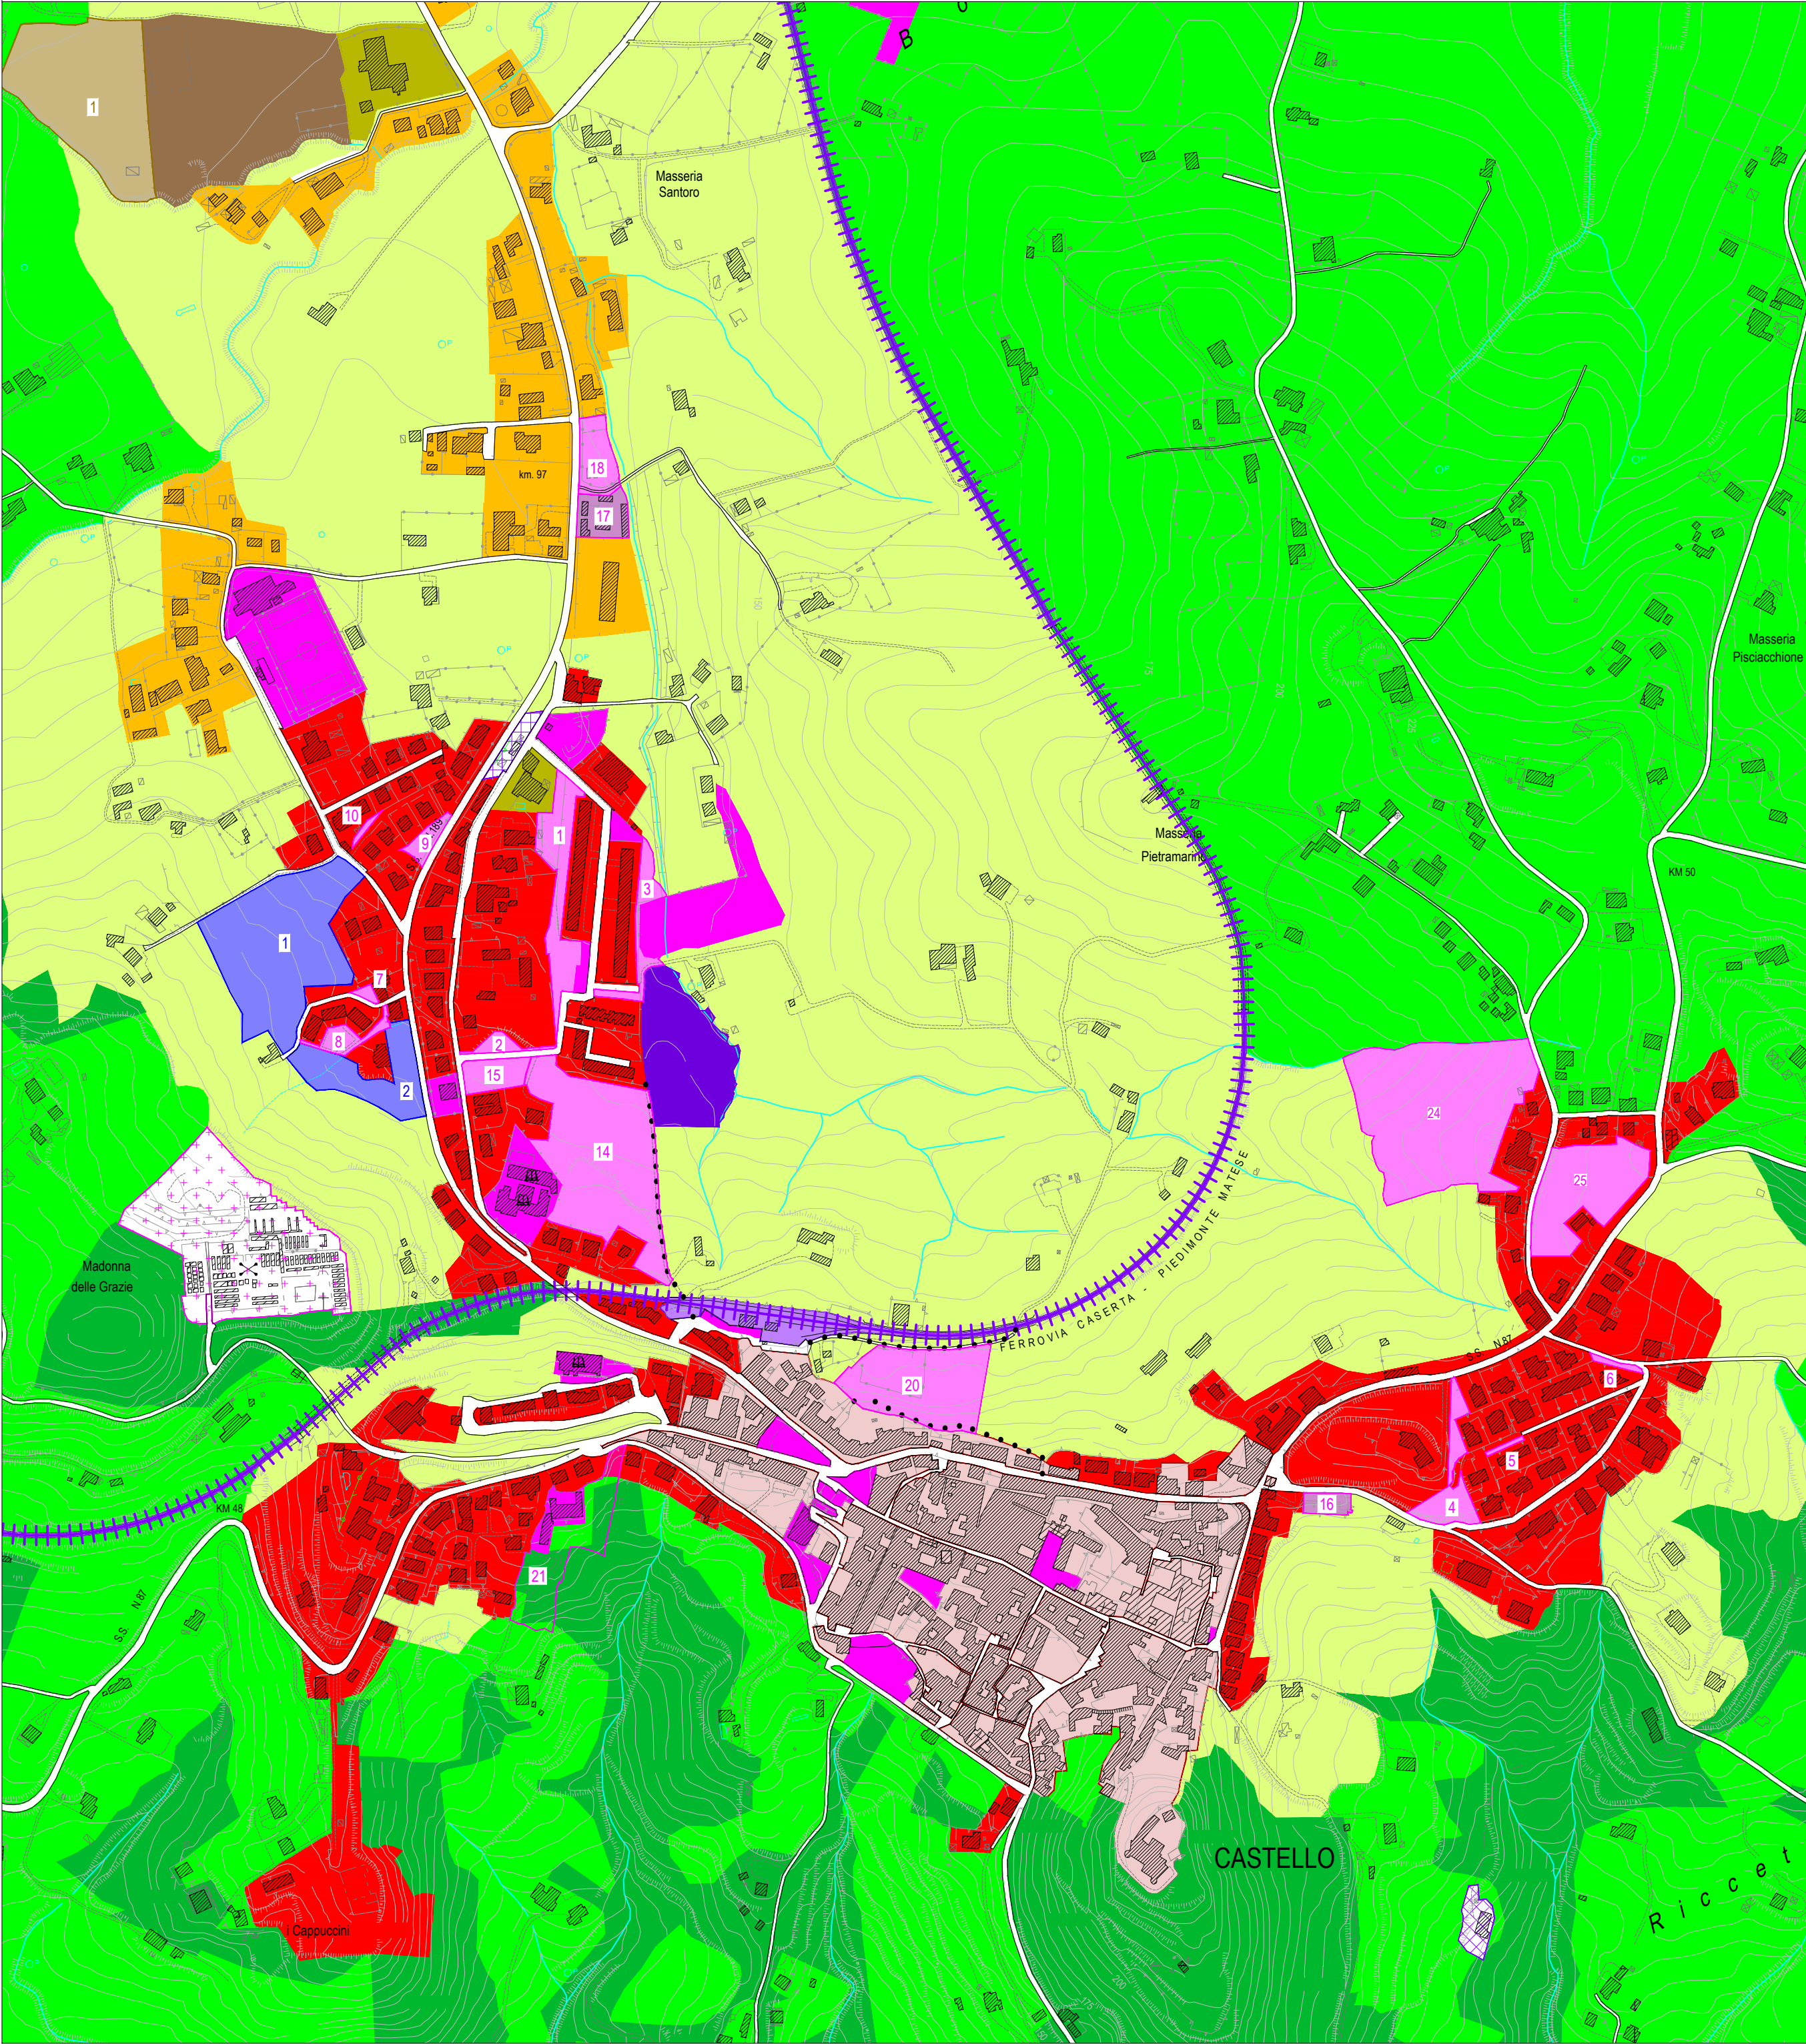

FRAZIONE SAN GIOVANNI E PAOLO

Scala 1:5.000

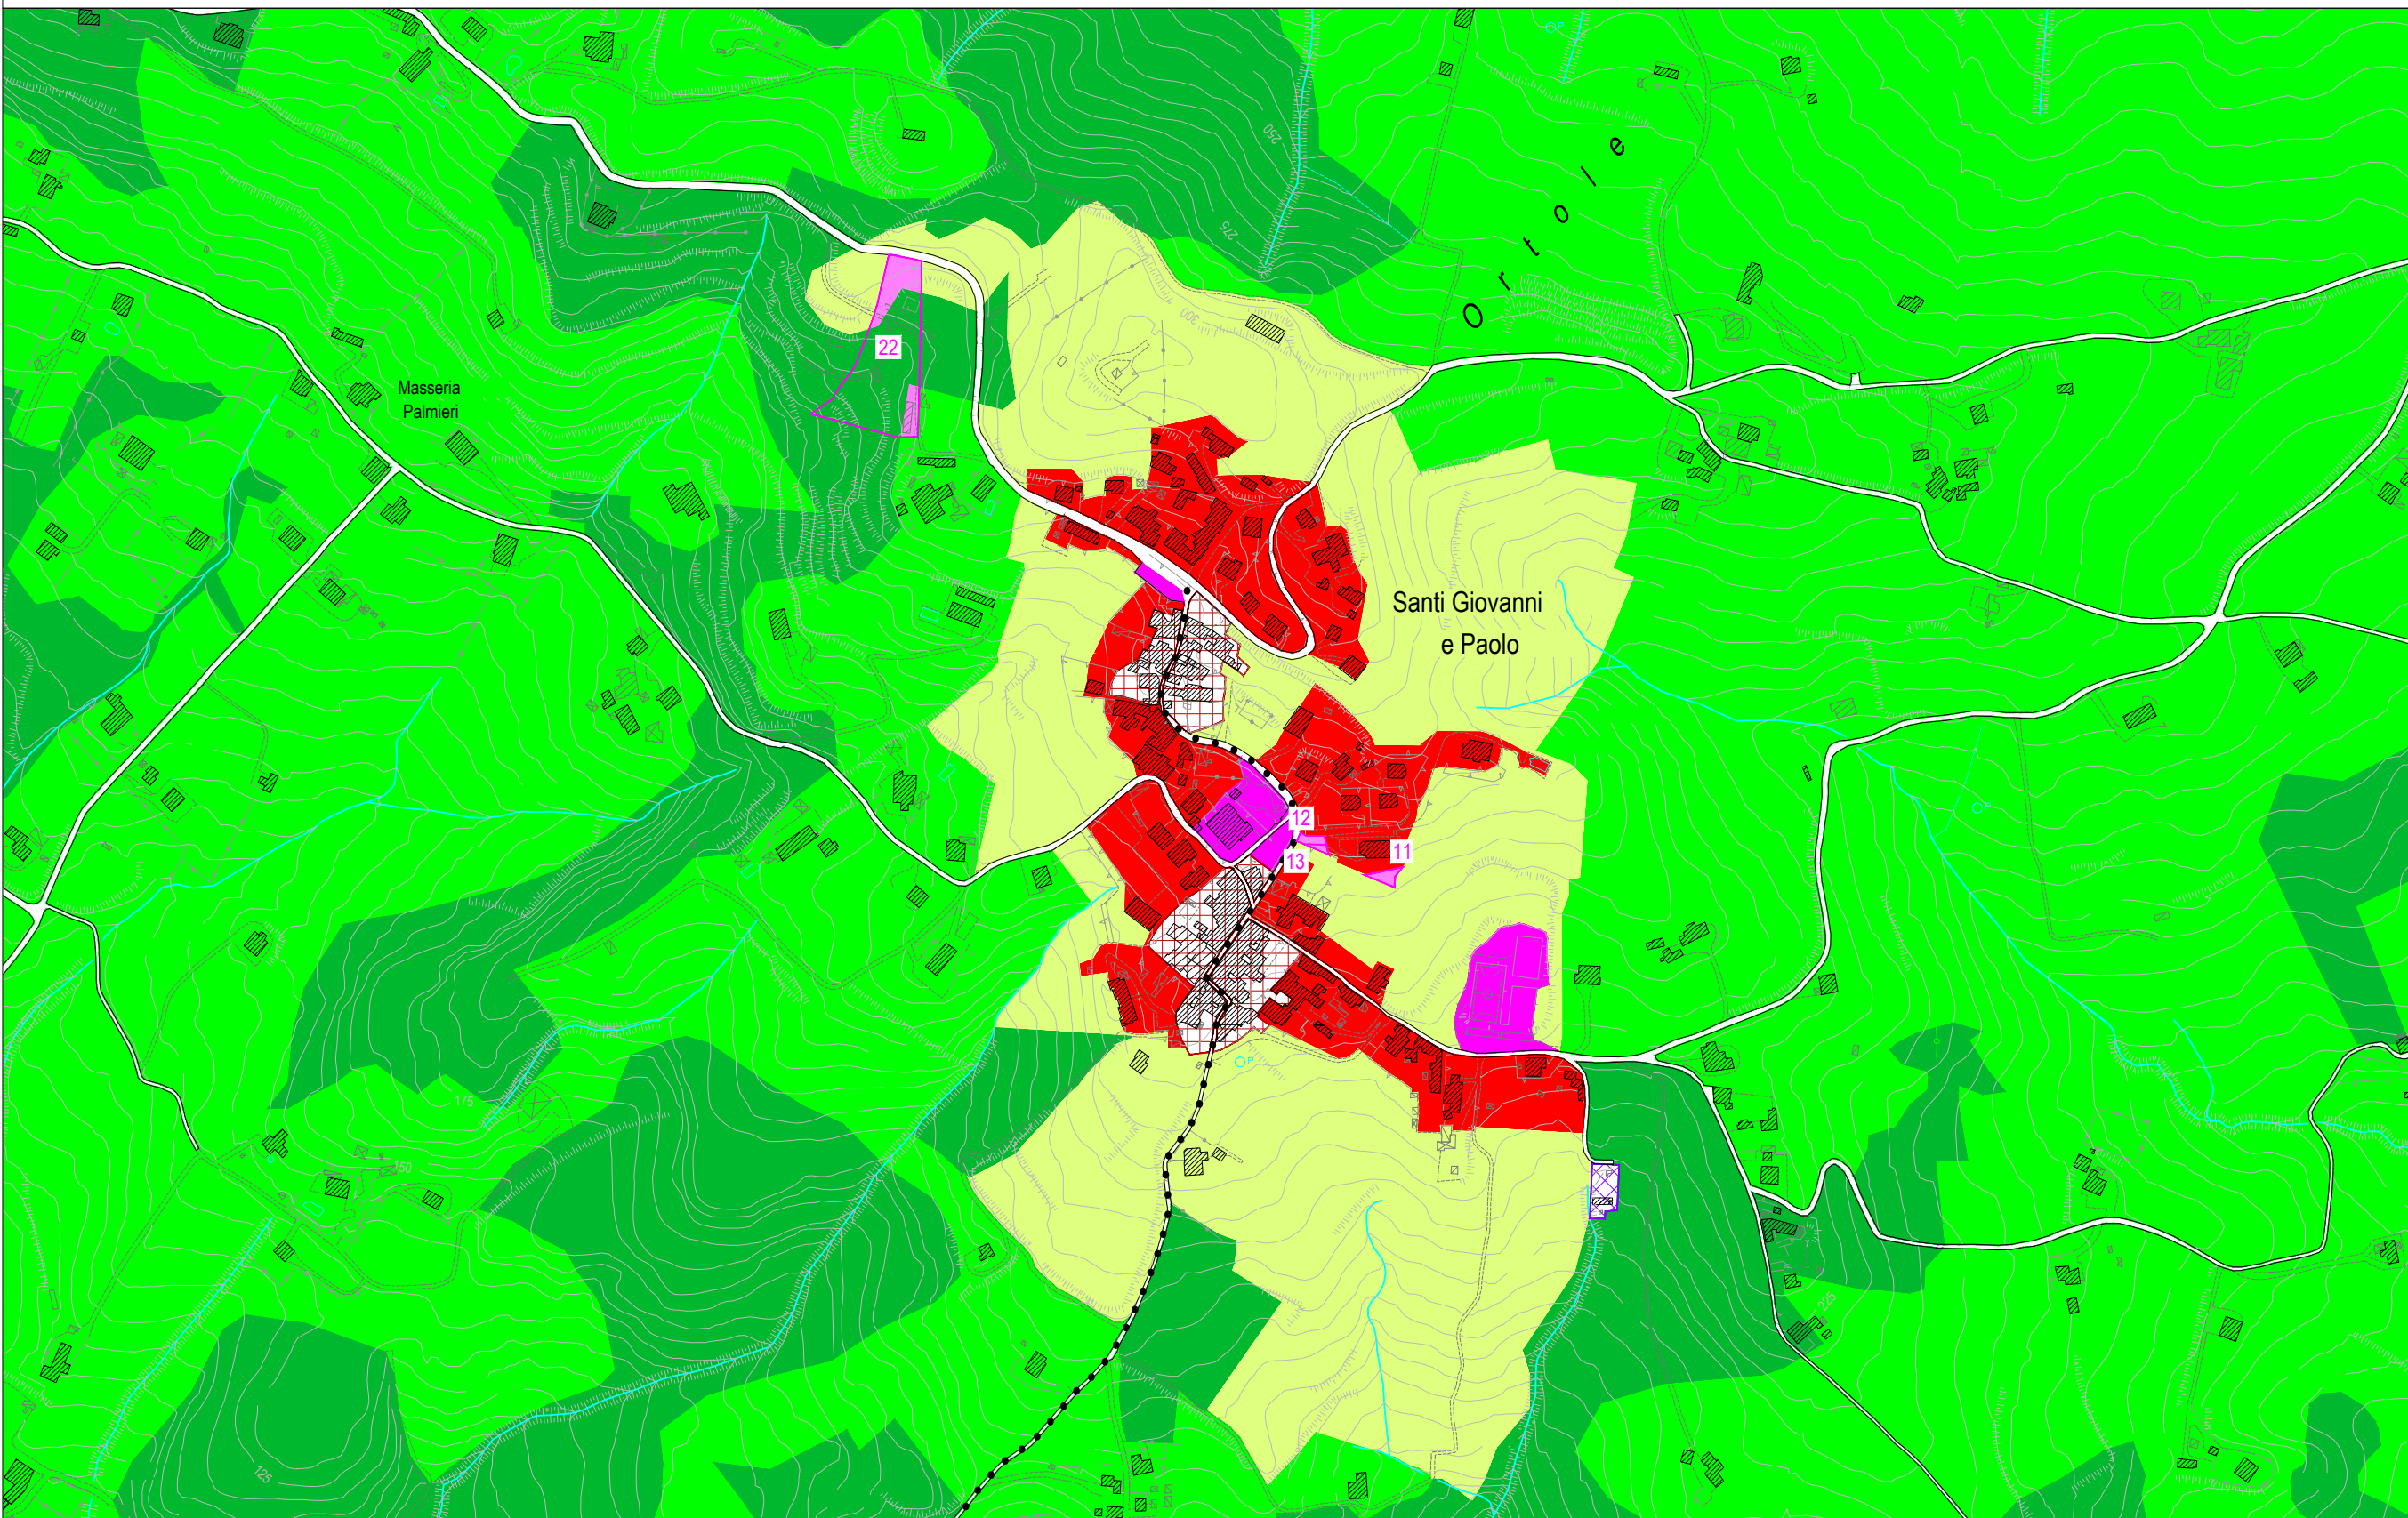

FRAZIONE CESARANO

Scala 1:5.000

